


**POHLED- SEVER**

m 1:100

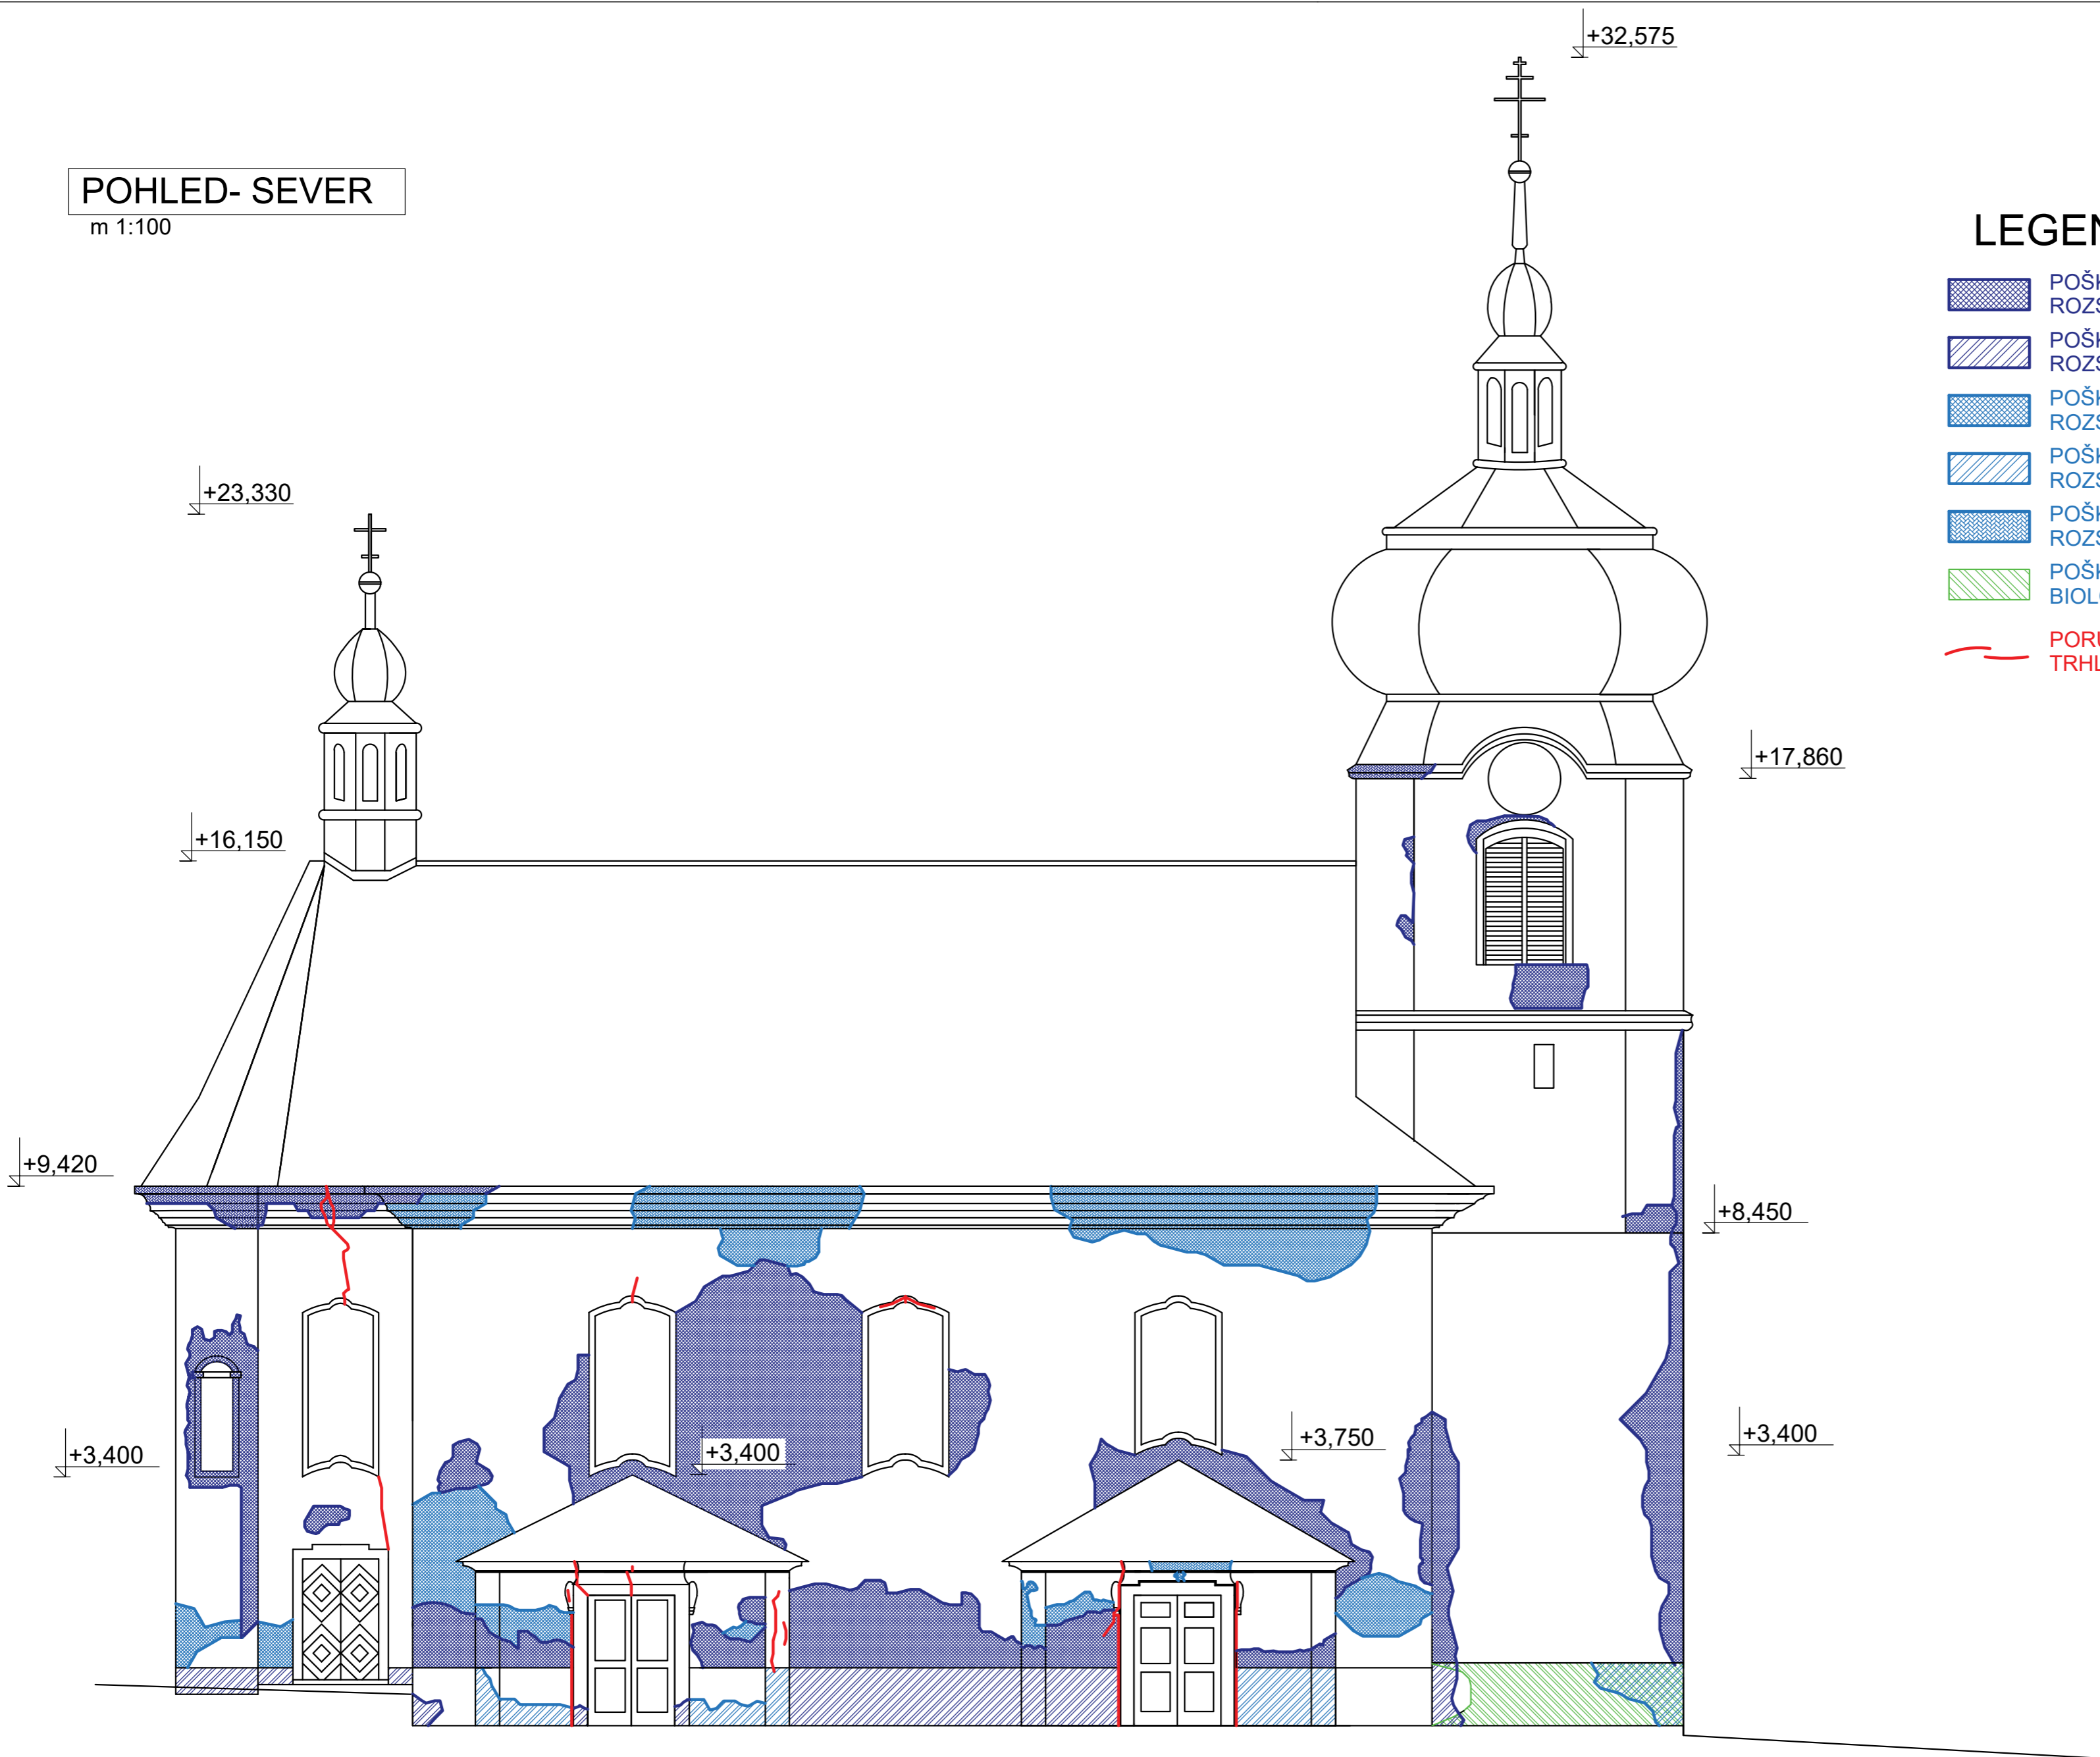

**LEGENDA**

- POŠKOZENÍ FASÁDY, HLADKÉHO ŠTUKU Z 20. STOL.  
ROZSAH: 80-100%, V NĚKTERÝCH MÍSTECH ZCELA CHYBÍ
- POŠKOZENÍ SOKLU, KAMENIVO 3 mm ŠTUK Z 20. STOL.  
ROZSAH: 80-100%, V NĚKTERÝCH MÍSTECH ZCELA CHYBÍ
- POŠKOZENÍ FASÁDY, HLADKÉHO ŠTUKU Z 20. STOL.  
ROZSAH: 20-80%, PŘÍPADNĚ ČÁSTEČNÝ ROZPAD
- POŠKOZENÍ SOKLU, KAMENIVO 3 mm ŠTUK Z 20. STOL.  
ROZSAH: 20-80%, PŘÍPADNĚ ČÁSTEČNÝ ROZPAD
- POŠKOZENÍ BAROKNÍ ŘÍMSY  
ROZSAH: 20-80%, PŘÍPADNĚ ČÁSTEČNÝ ROZPAD
- POŠKOZENÍ SOKLU, KAMENIVO 3 mm ŠTUK Z 20. STOL.  
BIOLOGICKÉ NAPADENÍ
- PORUŠENÍ FASÁDNÍHO SYSTÉMU  
TRHLINAMI

ČVUT-FSV, THÁKUROVA PRAHA 6, KATEDRA POZEMNÍCH STAVEB (K124)		
ZPRACOVAL: LUKÁŠ DEJDAR	VEDOUCÍ PROJEKTU: Ing. Aneta Maroušková	
PŘEDMĚT: BAKALÁŘSKÁ PRÁCE	NÁZEV: Kostel svatého Mikuláše POHLED PORUCH- SEVER	ČÍSLO <span style="font-size: 2em;">B12</span>