


# PŮDORYS SYSTÉMU TÁHEL

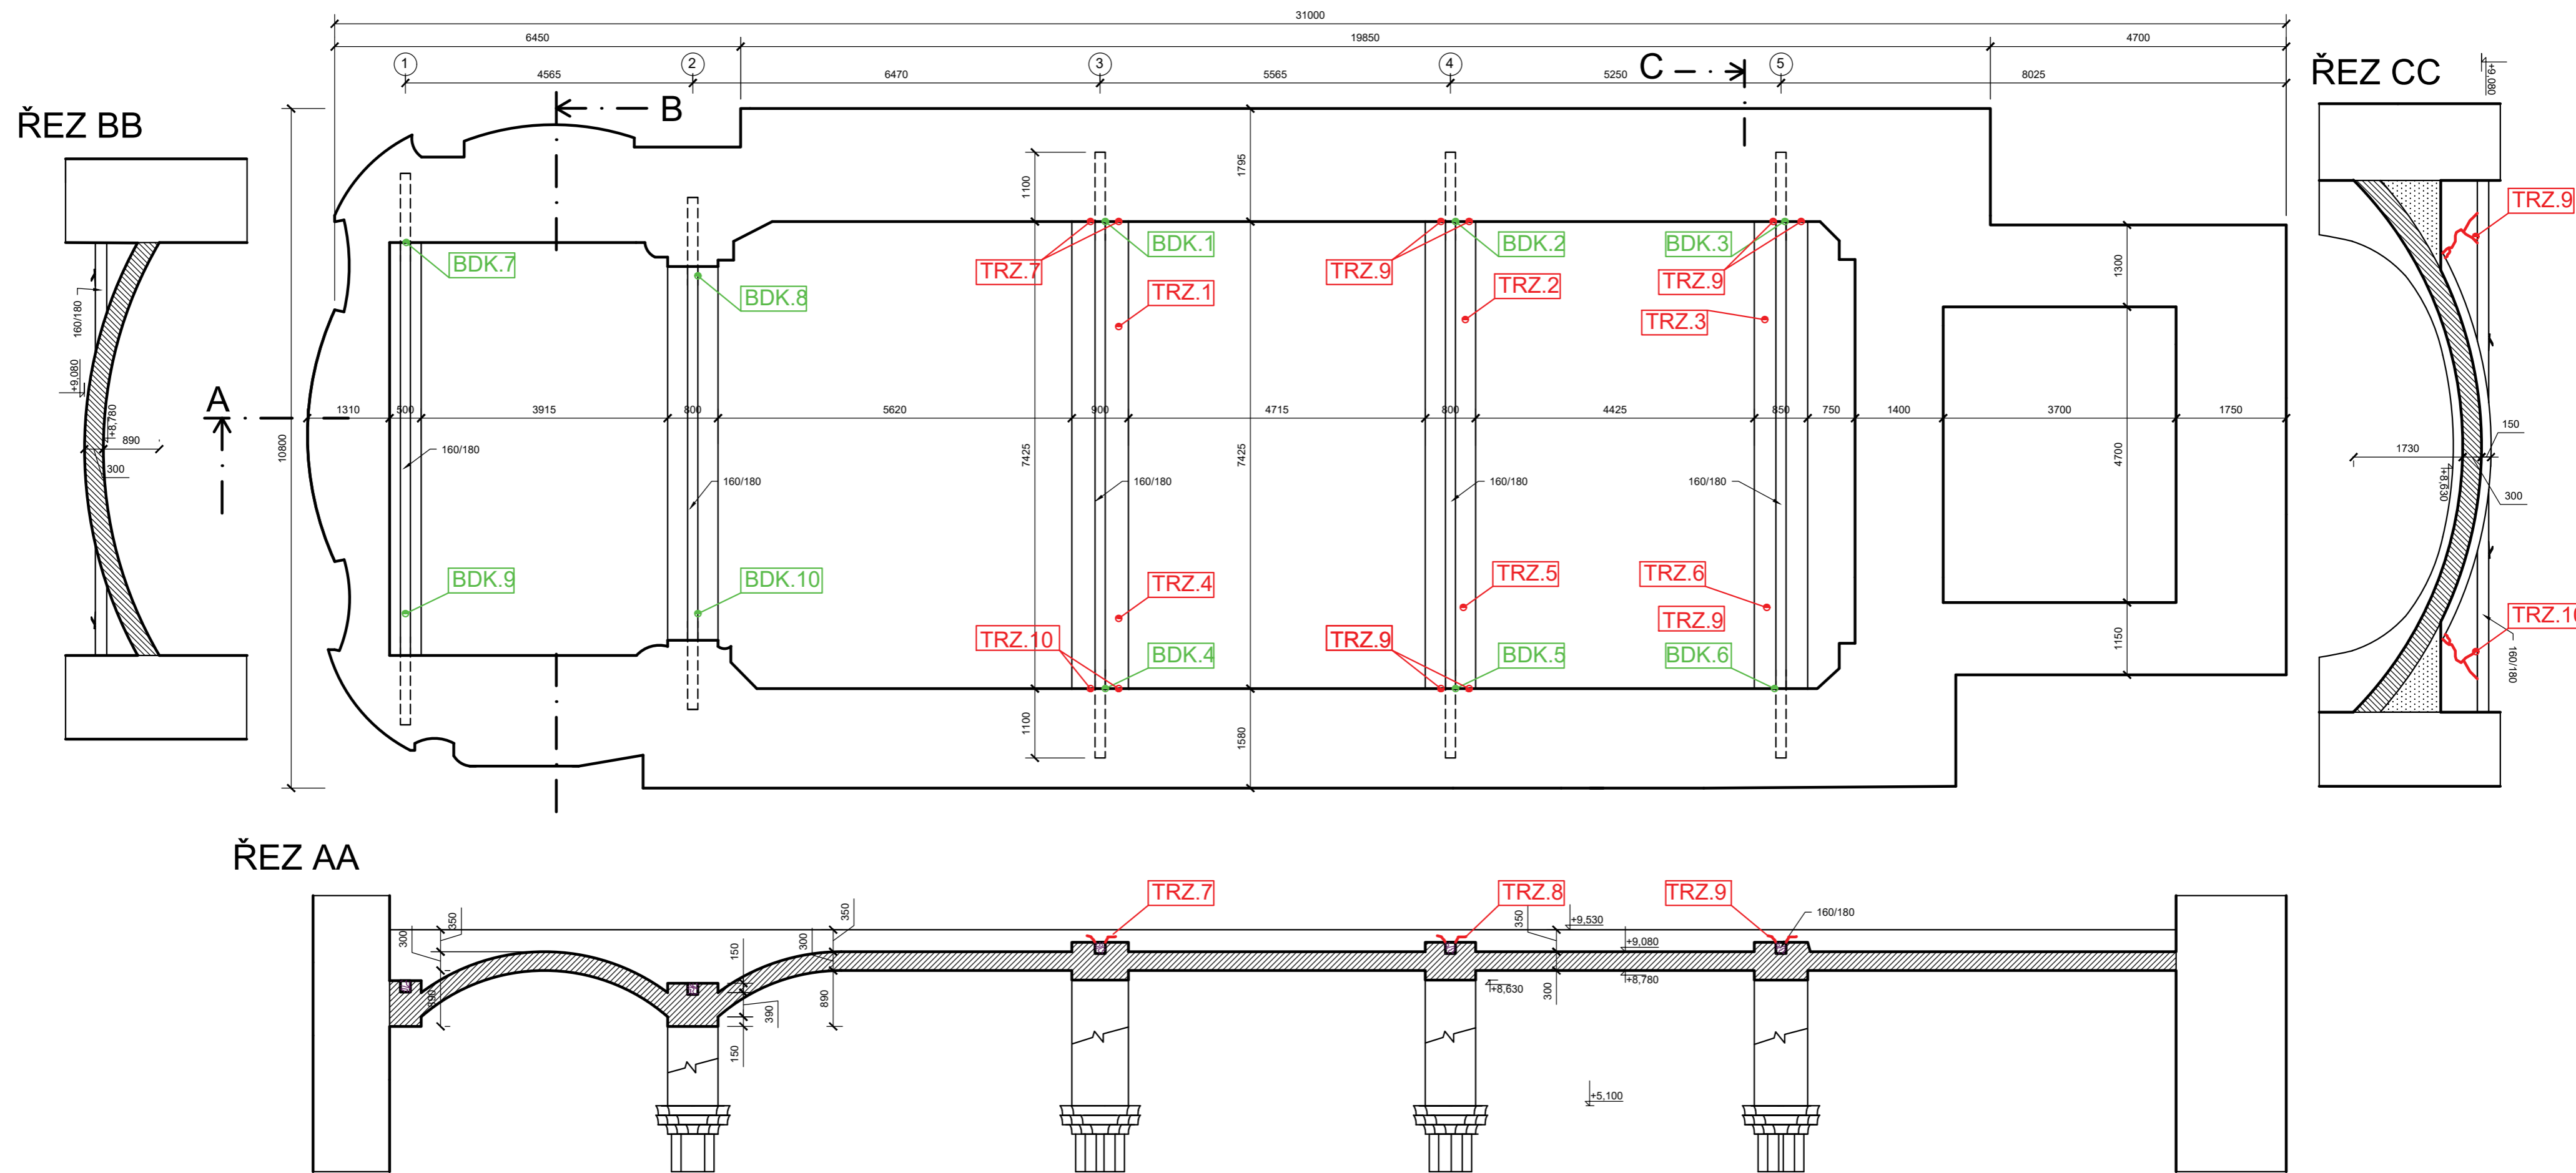


## LEGENDA ZKRATEK

- TRZ.X Statické trhliny ve zdi, především svislého charakteru
- BDK.X Biologická degradace konstrukčního prvku

## LEGENDA MATERIÁLŮ

- CIHELNÉ, KAMENNÉ A SMÍŠENÉ ZDIVO  
S ŠÍŘÍ ZDI 1,0 m
- DUBOVÉ DŘEVO  
KACENÉ V LETECH 1738
- KLEBNÍ NÁSYP, ZHUTNĚNÝ  
HLÍNA A SLÁMA

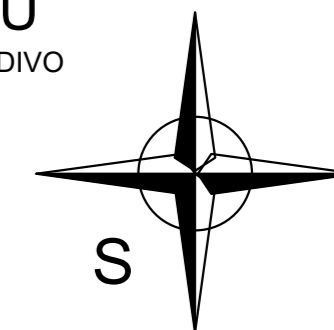

ČVUT-FSV, THÁKUROVA PRAHA 6, KATEDRA POZEMNÍCH STAVEB (K124)		
ZPRACOVAL: LUKÁŠ DEJDAR	VEDOUcí PROJEKTU: Ing. Aneta Maroušková	
PŘEDMĚT: BAKALÁŘSKÁ PRÁCE	NÁZEV: Kostel svatého Mikuláše ZAKRESLENÍ TÁHEL	ČÍSLO B14