


LEGENDA

- TT nové vedení
- TT stávající
- tramvajová zastávka – nově navržená
- tramvajová zastávka – stávající
- ZMK – zeleň městská a krajinná
- SP – sportovní zařízení
- IZ – izolační zeleň
- OV-D – všeobecně obytné
- ZOB-E – obchodní
- SV-D – všeobecně smíšené
- ZP – parky, historické zahrady a hřbitovy



ČESKÉ VYSOKÉ UČENÍ TECHNICKÉ V PRAZE Fakulta stavební, Thákurova 7, Praha 6, 166 29 Katedra železničních staveb		
Akce: TRAMVAJOVÁ TRÁŤ SÍDLIŠTĚ ĎÁBLICE–OC LETŇANY		
Výkres: PŘEHLEDNÁ SITUACE–ÚP VARIANTA JIH	Měřítko: 1 : 5 000 Datum: 27.05.2018 Tisk. formát: A3	
Vypracovala: Tereza Brunerová Vedoucí bakalářské práce: Ing. Ondřej Bret	Čís. výkr. : 6.1	

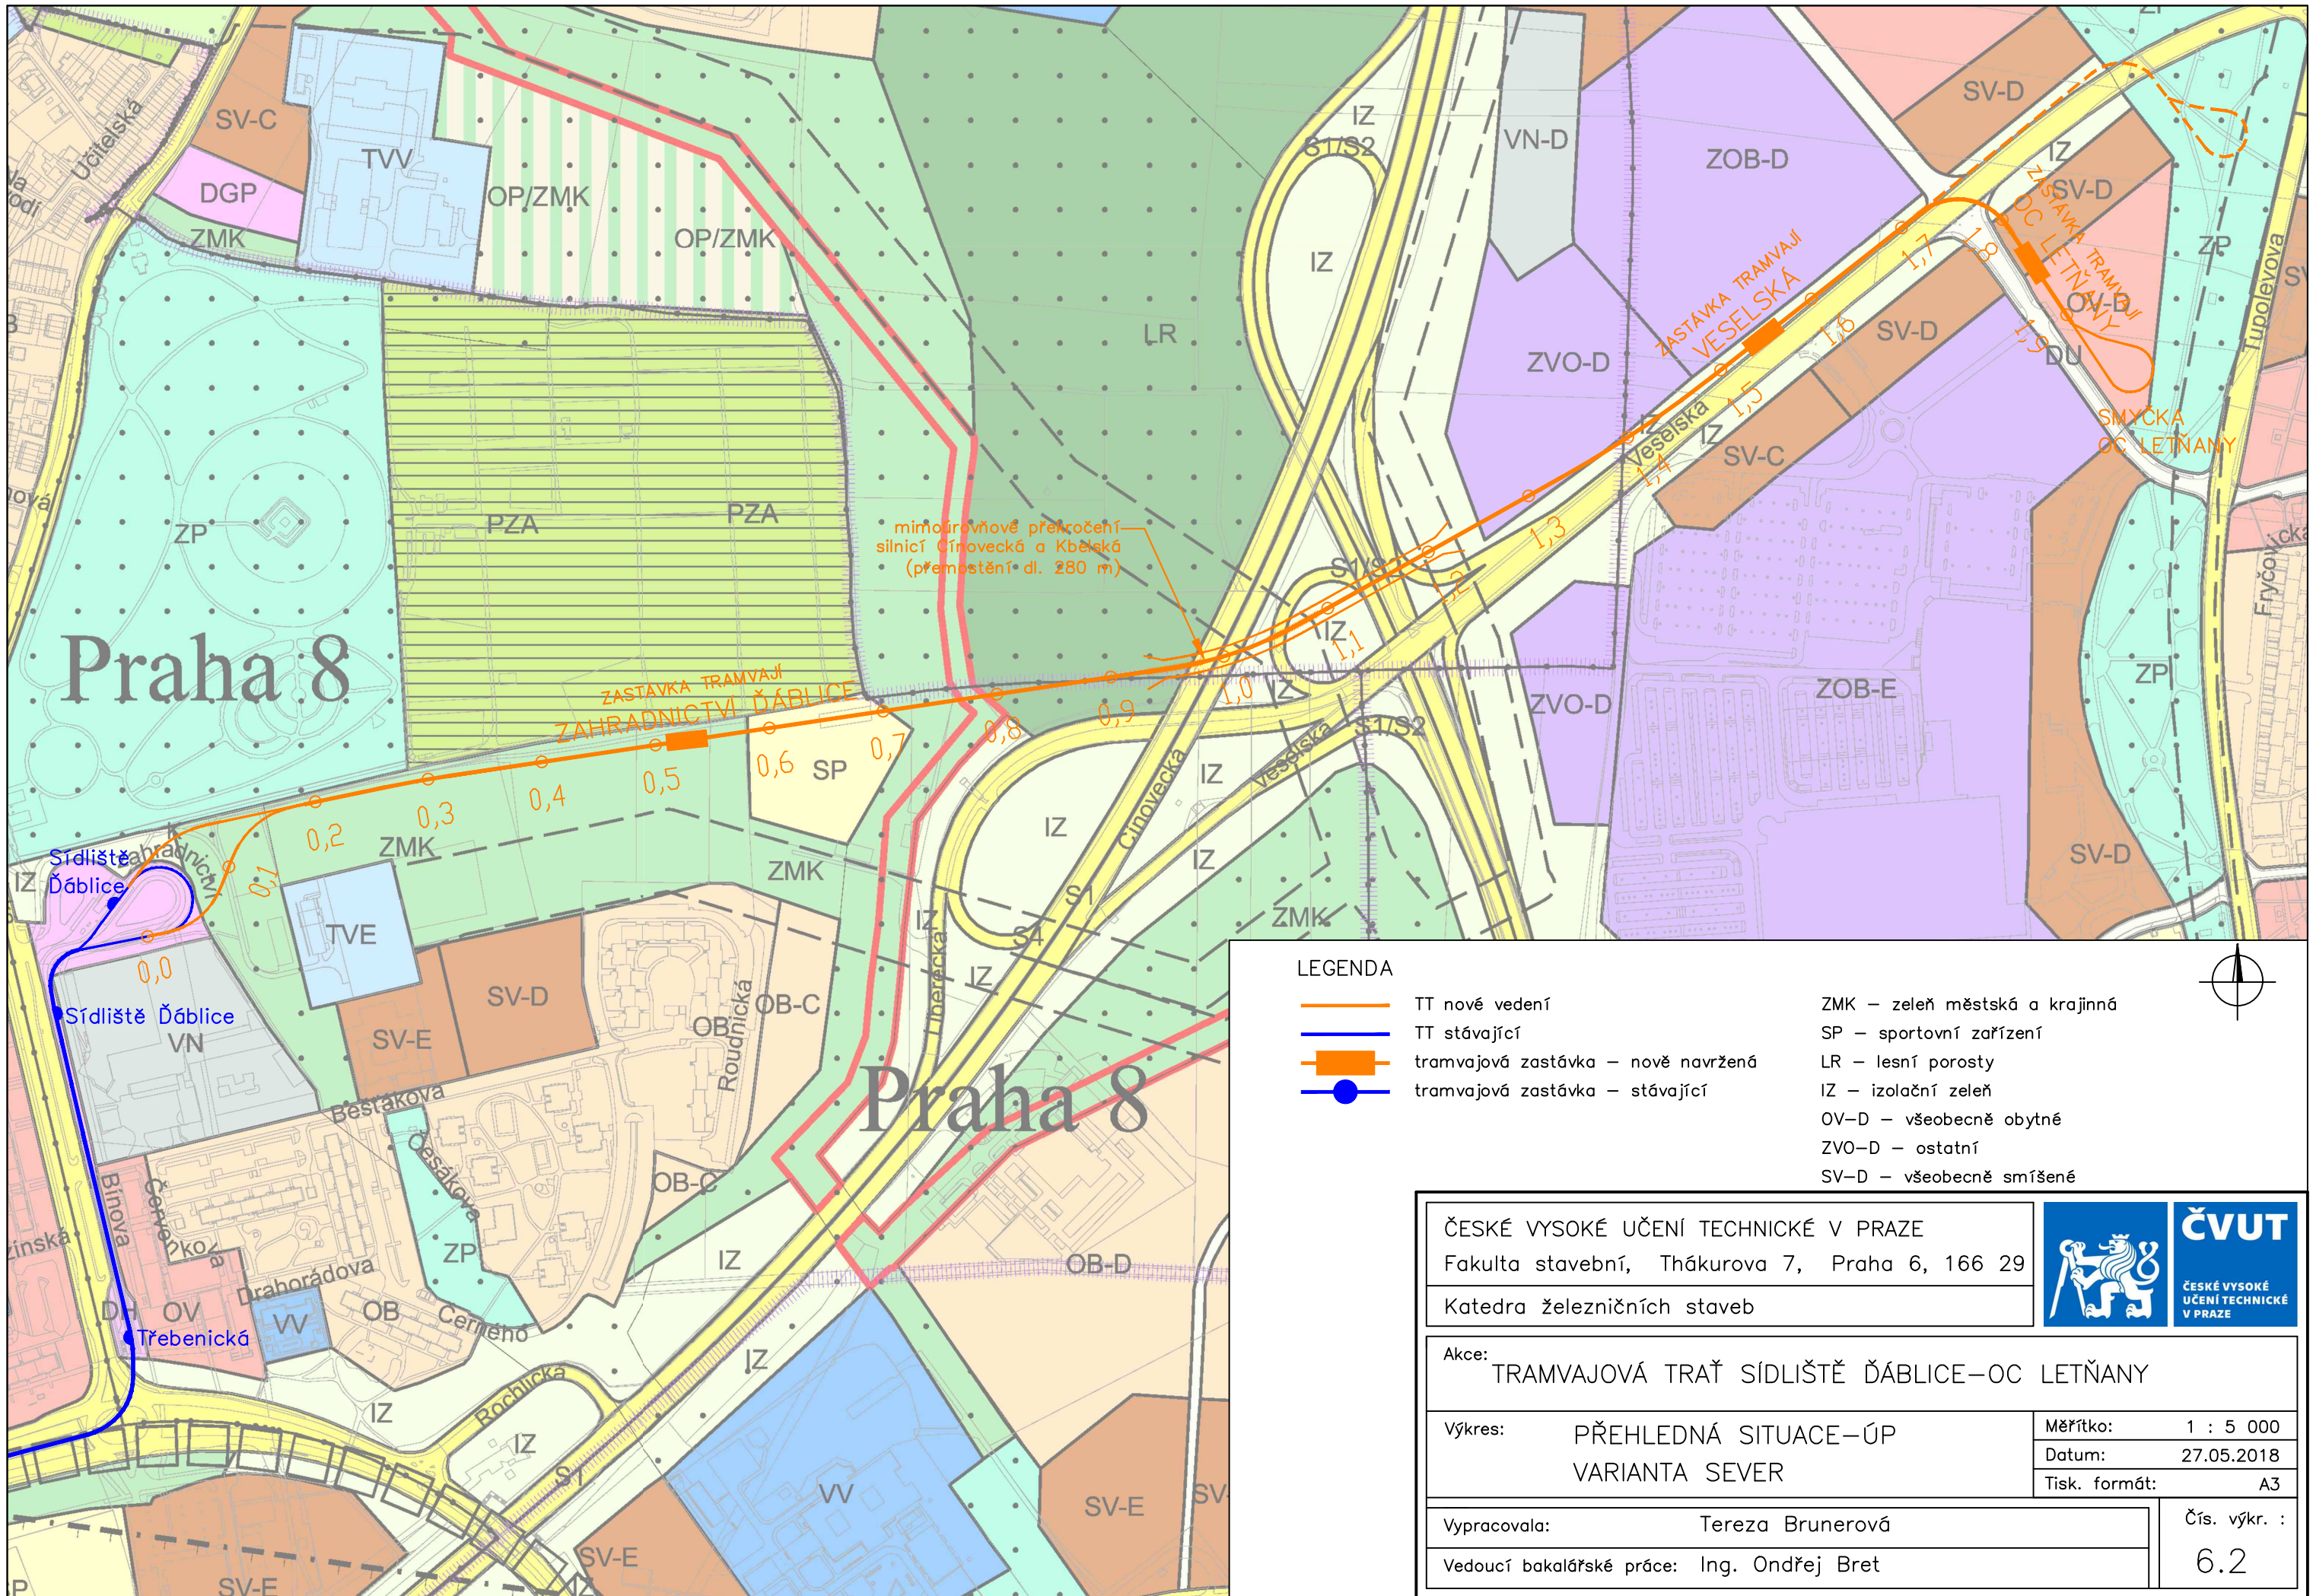

mimoúrovňové překročení
silnicí Cínovecká a Kbělská
(přemostění dl. 280 m)

LEGENDA

- TT nové vedení
- TT stávající
- tramvajová zastávka – nově navržená
- tramvajová zastávka – stávající
- ZMK – zeleň městská a krajinná
- SP – sportovní zařízení
- LR – lesní porosty
- IZ – izolační zeleň
- OV-D – všeobecně obytné
- ZVO-D – ostatní
- SV-D – všeobecně smíšené



ČESKÉ VYSOKÉ UČENÍ TECHNICKÉ V PRAZE
Fakulta stavební, Thákurova 7, Praha 6, 166 29
Katedra železničních staveb



Akce: TRAMVAJOVÁ TRÁŤ SÍDLIŠTĚ ĎABLICE–OC LETŇANY	
Výkres: PŘEHLEDNÁ SITUACE–ÚP VARIANTA SEVER	Měřítko: 1 : 5 000 Datum: 27.05.2018 Tisk. formát: A3
Vypracovala: Tereza Brunerová	Čís. výkr. : 6.2
Vedoucí bakalářské práce: Ing. Ondřej Bret	