
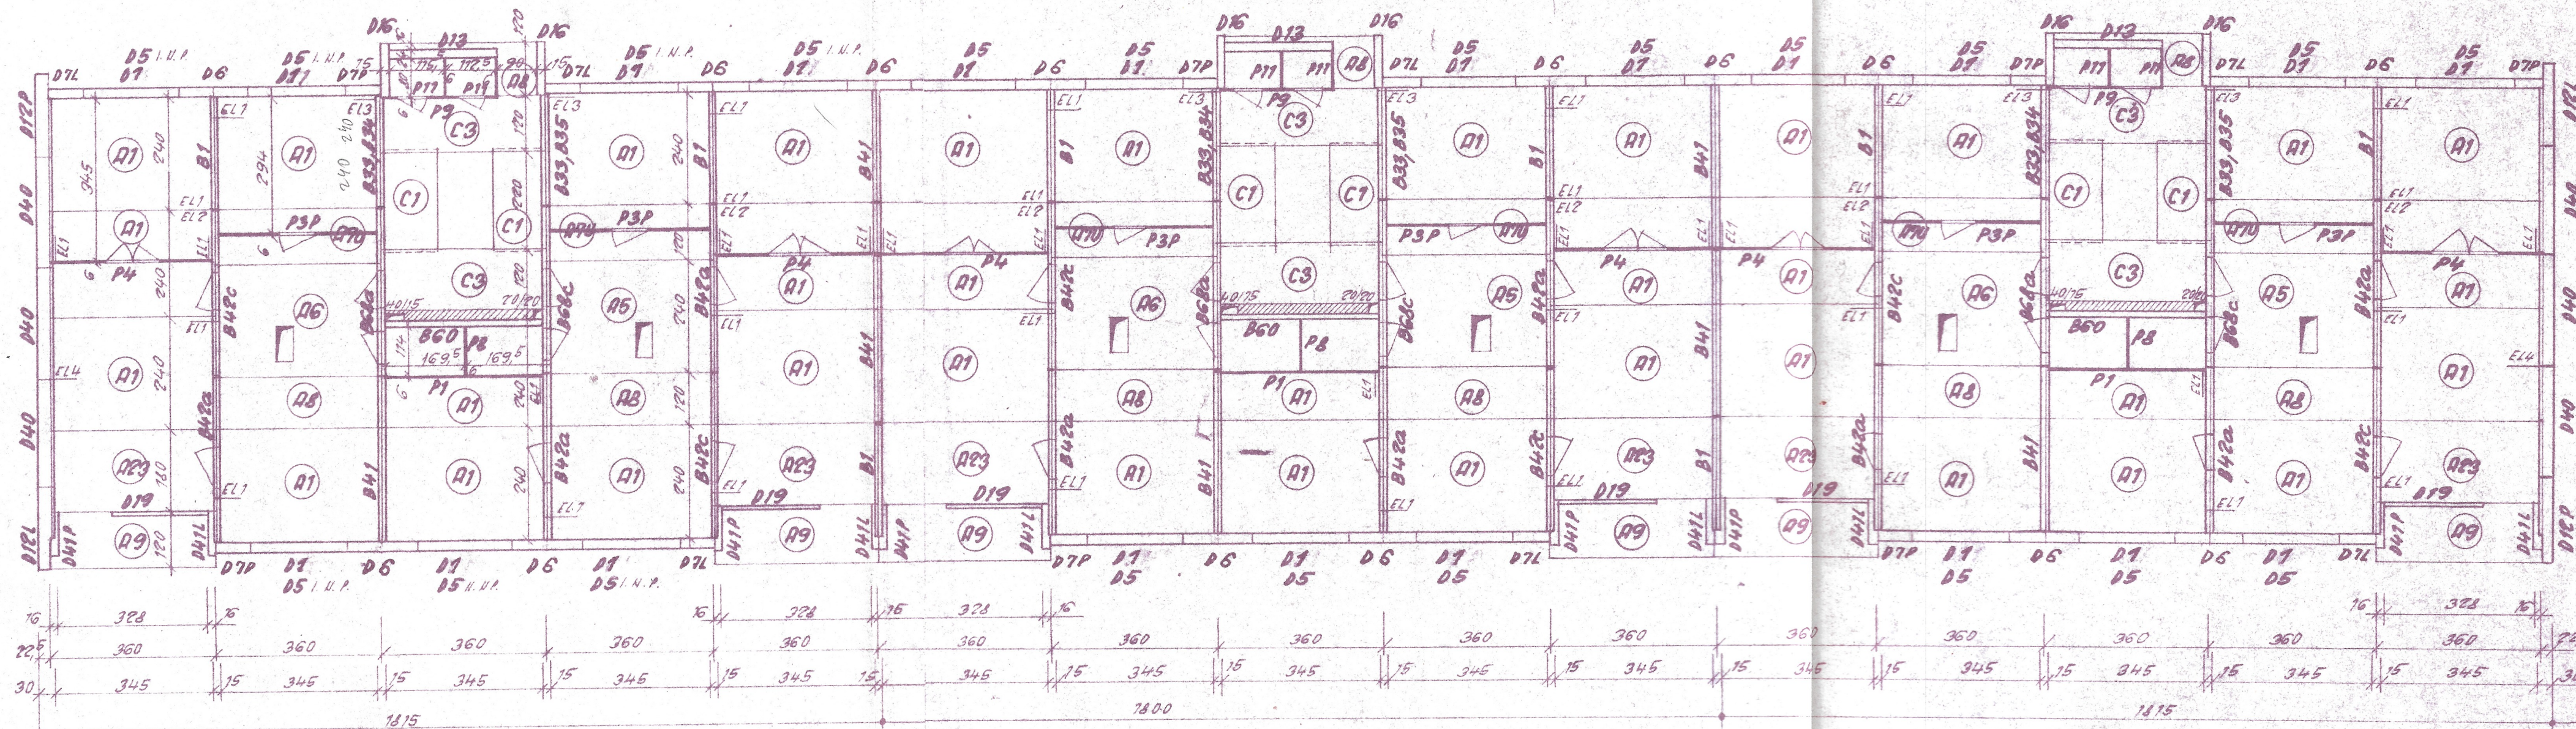



452c

452a

452d

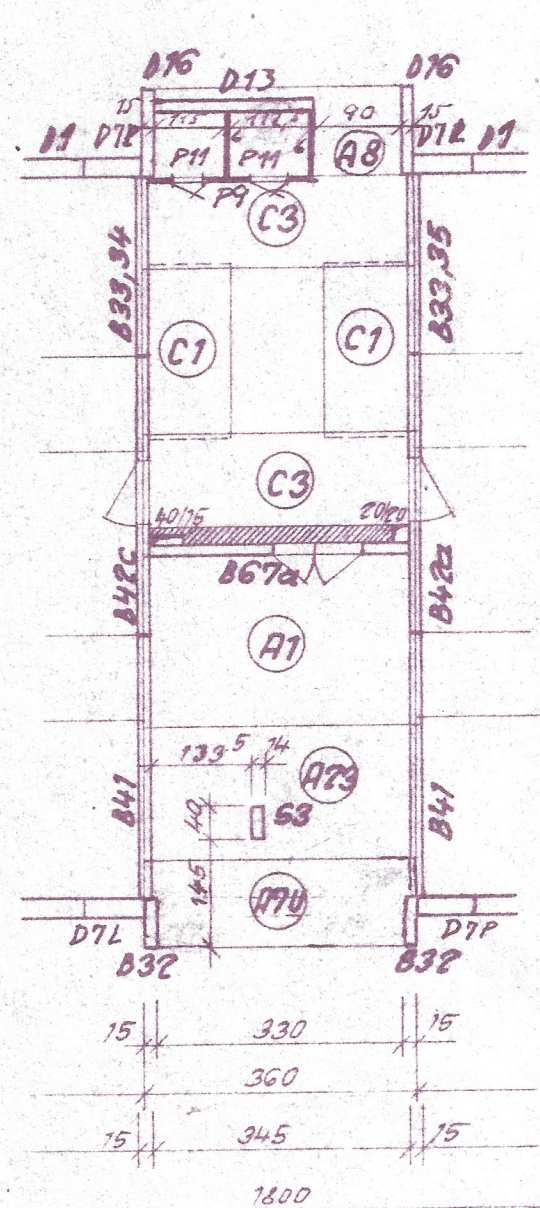



