

- S01) PARAPETNÍ PANEĽ**
- OMÍTKA VÁPENNÁ 15 MM
  - SENDVIČOVÝ PANEĽ 240MM (130MM ŽB; 40MM PPS; 70MM ŽB)
  - PENETRAČNÍ NÁTER TIEFGRUND LF
  - LEPIČÍ TMEL CAPATECT 186M 15MM
  - TEPELNÉ IZOLAČNÉ DESKY CAPATECT DALMATIN TL. 140MM
  - KOTVENÝ FASÁDNIMI KOTVAMI EJOT STR U SE ZÁTKAMI
  - ARMOVACÍ TMEL CAPATECT MINERA CARBON S UHLÍKOVÝMI VLÁKNY
  - S VLOŽENOU SKLOTEXTELILNÍ VÝZTUŽNOU TKANINOU CAPATECT TL.5MM
  - PENETRAČE POD OMÍTKY
  - OMÍTKA CAPATECT CARBOPOR SE ZRNY A UHLÍKOVÝMI VLÁKNY TL. 2MM

- S02) MEZIOKENNÝ PANEĽ**
- OMÍTKA VÁPENNÁ 15 MM
  - SENDVIČOVÝ PANEĽ 220MM (130MM ŽB; 40MM PPS; 50MM ŽB)
  - PENETRAČNÍ NÁTER TIEFGRUND LF
  - LEPIČÍ TMEL CAPATECT 186M 15MM
  - TEPELNÉ IZOLAČNÉ DESKY CAPATECT DALMATIN TL. 160MM
  - KOTVENÝ FASÁDNIMI KOTVAMI EJOT STR U SE ZÁTKAMI
  - ARMOVACÍ TMEL CAPATECT MINERA CARBON S UHLÍKOVÝMI VLÁKNY
  - S VLOŽENOU SKLOTEXTELILNÍ VÝZTUŽNOU TKANINOU CAPATECT TL.5MM
  - PENETRAČE POD OMÍTKY
  - OMÍTKA CAPATECT CARBOPOR SE ZRNY A UHLÍKOVÝMI VLÁKNY TL. 2MM

- S03) ŠTÍTOVÝ PANEĽ**
- OMÍTKA VÁPENNÁ 15 MM
  - SENDVIČOVÝ PANEĽ 320MM (150MM ŽB; 60MM PPS; 110MM ŽB)
  - PENETRAČNÍ NÁTER TIEFGRUND LF
  - LEPIČÍ TMEL CAPATECT 186M 15MM
  - TEPELNÉ IZOLAČNÉ DESKY CAPATECT DALMATIN TL. 140MM
  - KOTVENÝ FASÁDNIMI KOTVAMI EJOT STR U SE ZÁTKAMI
  - ARMOVACÍ TMEL CAPATECT MINERA CARBON S UHLÍKOVÝMI VLÁKNY
  - S VLOŽENOU SKLOTEXTELILNÍ VÝZTUŽNOU TKANINOU CAPATECT TL.5MM
  - PENETRAČE POD OMÍTKY
  - OMÍTKA CAPATECT CARBOPOR SE ZRNY A UHLÍKOVÝMI VLÁKNY TL. 2MM

- S04) BALKONOVÝ PARAPET**
- OMÍTKA VÁPENNÁ 15 MM
  - SENDVIČOVÝ PANEĽ 120MM (50MM ŽB; 20MM PPS; 50MM ŽB)
  - PENETRAČNÍ NÁTER TIEFGRUND LF
  - LEPIČÍ TMEL CAPATECT 186M 15MM
  - TEPELNÉ IZOLAČNÉ DESKY CAPATECT DALMATIN TL. 120MM
  - KOTVENÝ FASÁDNIMI KOTVAMI EJOT STR U SE ZÁTKAMI
  - ARMOVACÍ TMEL CAPATECT MINERA CARBON S UHLÍKOVÝMI VLÁKNY
  - S VLOŽENOU SKLOTEXTELILNÍ VÝZTUŽNOU TKANINOU CAPATECT TL.5MM
  - PENETRAČE POD OMÍTKY
  - OMÍTKA CAPATECT CARBOPOR SE ZRNY A UHLÍKOVÝMI VLÁKNY TL. 2MM

- S05) SPIŽE ZADNÍ STĚNA**
- OMÍTKA VÁPENNÁ 15 MM
  - SENDVIČOVÝ PANEĽ 240MM (130MM ŽB; 40MM PPS; 70MM ŽB)
  - PENETRAČNÍ NÁTER TIEFGRUND LF
  - LEPIČÍ TMEL CAPATECT 186M 15MM
  - TEPELNÉ IZOLAČNÉ DESKY CAPATECT DALMATIN TL. 260MM
  - KOTVENÝ FASÁDNIMI KOTVAMI EJOT STR U SE ZÁTKAMI
  - ARMOVACÍ TMEL CAPATECT MINERA CARBON S UHLÍKOVÝMI VLÁKNY
  - S VLOŽENOU SKLOTEXTELILNÍ VÝZTUŽNOU TKANINOU CAPATECT TL.5MM
  - PENETRAČE POD OMÍTKY
  - OMÍTKA CAPATECT CARBOPOR SE ZRNY A UHLÍKOVÝMI VLÁKNY TL. 2MM

- S06) STROP VCHOD**
- SKALDBA PODLAHY 50 MM
  - ŽB DUTINOVÝ PANEĽ 150MM
  - PENETRAČNÍ NÁTER TIEFGRUND LF
  - LEPIČÍ TMEL CAPATECT 186M 15MM
  - TEPELNÉ IZOLAČNÉ DESKY CAPATECT DALMATIN TL. 100MM
  - SEPARAČNÍ VRSTVA MONARPLAN GLASS FIBRE MAT TL. 1.34MM
  - SPÁDOVÉ KLINNY STYROTRADE EPS 200 S (1X1M) TL. 40 - 512MM
  - TEPELNÉ IZOLAČNÉ DESKY STYROTRADE EPS 200 S (1X1M) TL. 160MM
  - PAROTĚSNÍČNÍ A VZDUCHOTĚSNÍČNÍ PÁS ICOPAL ALU-VILLATHERM TL.4MM
  - STROPNÍ DUTINOVÝ PANEĽ 150MM
  - OMÍTKA VÁPENNÁ 15MM

- S07) STŘECHA**
- HYDROIZOLAČNÍ FOLIE Z PVC-P ICOPAL MONARPLAN FM 1.8 TL. 1,8MM,
  - PRESAĤ VE SPOJI MIN. 100MM
  - SEPARAČNÍ VRSTVA MONARPLAN GLASS FIBRE MAT TL. 1.34MM
  - SPÁDOVÉ KLINNY STYROTRADE EPS 200 S (1X1M) TL. 40 - 512MM
  - TEPELNÉ IZOLAČNÉ DESKY STYROTRADE EPS 200 S (1X1M) TL. 160MM
  - PAROTĚSNÍČNÍ A VZDUCHOTĚSNÍČNÍ PÁS ICOPAL ALU-VILLATHERM TL.4MM
  - STROPNÍ DUTINOVÝ PANEĽ 150MM
  - OMÍTKA VÁPENNÁ 15MM

- S07b) STŘECHA B**
- HYDROIZOLAČNÍ FOLIE Z PVC-P ICOPAL MONARPLAN FM 1.8 TL. 1,8MM
  - SPÁDOVÉ KLINNY STYROTRADE EPS 200 S (1X1M) TL. 40 - 396MM
  - TEPELNÉ IZOLAČNÉ DESKY STYROTRADE EPS 200 S (1X1M) TL. 120MM
  - PAROTĚSNÍČNÍ A VZDUCHOTĚSNÍČNÍ PÁS ICOPAL ALU-VILLATHERM TL.4MM
  - BETONOVÁ MAZANINA 40MM
  - LEPENÁVÁ HYDROIZOLACE A500H 1MM
  - HERAKLITOVÁ DESKA 25MM
  - PĚNOVÝ POLYSTYREN TL. 500MM
  - STROPNÍ DUTINOVÝ PANEĽ 150MM
  - OMÍTKA VÁPENNÁ 15MM

- S08) ATIKA**
- HYDROIZOLAČNÍ FOLIE Z PVC-P ICOPAL MONARPLAN FM 1.8 TL. 1,8 MM
  - SEPARAČNÍ VRSTVA MONARPLAN GLASS FIBRE MAT TL. 1,34 MM
  - MONARPLAN 0,6 +0,6 mm POPLASTOVANÝ PLECH, ZAVĚTRNÁ LIŠTA R.Š. 1000MM
  - KOTVÍČÍ VRUT 2,5x40M, OSOVÁ VZDÁLENOST 200MM
  - OSB DESKA TL. 25MM + KOTVÍČÍ ŠROUB DO BETONU 2,5x180 MM, OS. VZD. 300MM
  - PAROTĚSNÍČNÍ A VZDUCHOTĚSNÍČNÍ PÁS ICOPAL ALU-VILLATHERM TL.4MM
  - SPÁDOVÝ KLINNY STYROTRADE EPS 200 S TL. 90 - 70MM
  - ŽB ATIKA TL. 240 MM

- S09) ATIKA BOČNÍ**
- HYDROIZOLAČNÍ FOLIE Z PVC-P ICOPAL MONARPLAN FM 1.8 TL. 1,8MM,
  - PRESAĤ VE SPOJI MIN. 100MM
  - SEPARAČNÍ VRSTVA MONARPLAN GLASS FIBRE MAT TL. 1,34MM
  - TEPELNÉ IZOLAČNÉ DESKY CAPATECT DALMATIN TL. 80MM
  - KOTVENÝ FASÁDNIMI KOTVAMI EJOT STR U SE ZÁTKAMI
  - ARMOVACÍ TMEL CAPATECT MINERA CARBON S UHLÍKOVÝMI VLÁKNY
  - PAROTĚSNÍČNÍ A VZDUCHOTĚSNÍČNÍ PÁS ICOPAL ALU-VILLATHERM TL.4MM
  - ATIKOVÝ PANEĽ TL. 240MM

- S10) ŘÍMSA VSTUP**
- OPLECHOVÁNÍ Z PLECHU LINDAB (VIKAM) II. 0,70MM S ČEPIČKAMI NAD KOTVENÍM
  - TENKOVÝ VÝSOKÉ EXPANZIVNÍ TMEL BAUMIT
  - KOTVÍČÍ ŠROUB DO BETONU 2,5x180 MM, OSOVÁ VZDÁLENOST 340MM
  - SPÁDOVÝ KLINNY STYROTRADE EPS 200 S TL. 160-120 MM
  - STROPNÍ DUTINOVÝ PANEĽ 150MM

- S11) ŘÍMSA LODŽIE**
- OPLECHOVÁNÍ Z PLECHU LINDAB (VIKAM) II. 0,70MM S ČEPIČKAMI NAD KOTVENÍM
  - TENKOVÝ VÝSOKÉ EXPANZIVNÍ TMEL BAUMIT
  - KOTVÍČÍ ŠROUB DO BETONU 2,5x180 MM, OSOVÁ VZDÁLENOST 340MM
  - SPÁDOVÝ KLINNY STYROTRADE EPS 200 S TL. 60-40 MM
  - STROPNÍ DUTINOVÝ PANEĽ 150MM


- S12) STŘECHA SPIŽE**
- HYDROIZOLAČNÍ FOLIE Z PVC-P ICOPAL MONARPLAN FM 1.8 TL. 1,8 MM
  - SEPARAČNÍ VRSTVA MONARPLAN GLASS FIBRE MAT TL.1,34 MM
  - MONARPLAN 0,6 +0,6 mm POPLASTOVANÝ PLECH, ZAVĚTRNÁ LIŠTA R.Š. 1000MM
  - KOTVÍČÍ VRUT 2,5x40M, OSOVÁ VZDÁLENOST 200MM
  - OSB DESKA TL. 25MM + KOTVÍČÍ ŠROUB DO BETONU 2,5x180 MM, OS. VZD. 300MM
  - SPÁDOVÝ KLINNY STYROTRADE EPS 200 S TL. 265 - 175 MM
  - STROPNÍ DUTINOVÝ PANEĽ 150MM
  - PAROTĚSNÍČNÍ A VZDUCHOTĚSNÍČNÍ PÁS ICOPAL ALU-VILLATHERM TL.4MM

- S13) SOKL PANEĽ**
- SENDVIČOVÝ PANEĽ 240MM (130MM ŽB; 40MM PPS; 70MM ŽB)
  - ZIVUČNÉ LEPIČLO NA LEPENÍ DESEK Z XPS BAUMIT BITUFIX 2K
  - MONARPLAN 0,6 +0,6 mm POPLASTOVANÝ PLECH, ZAVĚTRNÁ LIŠTA R.Š. 1000MM
  - ARMOVACÍ TMEL CAPATECT MINERA CARBON S UHLÍKOVÝMI VLÁKNY
  - S VLOŽENOU SKLOTEXTELILNÍ VÝZTUŽNOU TKANINOU CAPATECT TL.5MM
  - SOKLOVÁ OMÍTKA CAPATECT CARBOPOR SE ZRNY A UHLÍKOVÝMI VLÁKNY TL. 2MM

- S14) SOKL STĚNA**
- OMÍTKA VÁPENNÁ 15 MM
  - CIHLOVÝ ŽIVO 375MM
  - PŘÍDANÝ ASFALTOVÝ HYDROIZOLAČNÍ PÁS Z SBS MODIFIKOVANÉHO ASFALTU,
  - GLASTEK 40 SPECIAL MINERAL, II. 4mm
  - ZIVUČNÉ LEPIČLO NA LEPENÍ DESEK Z XPS BAUMIT BITUFIX 2K
  - TEPELNÉ IZOLAČNÉ DESKY SYNTHOS XPS PRIME G 30 II. II. 60mm
  - ARMOVACÍ TMEL CAPATECT MINERA CARBON S UHLÍKOVÝMI VLÁKNY
  - S VLOŽENOU SKLOTEXTELILNÍ VÝZTUŽNOU TKANINOU CAPATECT TL.5MM
  - SOKLOVÁ OMÍTKA CAPATECT CARBOPOR SE ZRNY A UHLÍKOVÝMI VLÁKNY TL. 2MM

- S15) STROP NAD TP**
- SKALDBA PODLAHY 50 MM
  - ŽB DUTINOVÝ PANEĽ 150MM
  - PENETRAČNÍ NÁTER TIEFGRUND LF
  - LEPIČÍ TMEL CAPATECT 186M 15MM
  - TEPELNÉ IZOLAČNÉ DESKY STYRO SD 150 TL. 40MM
  - KOTVENÝ FASÁDNIMI KOTVAMI EJOT STR U SE ZÁTKAMI
  - OMÍTKA BAUMIT STARCON TL. 5MM

- S16) STROP NAD SUTERÉNEM**
- SKALDBA PODLAHY 50 MM
  - ŽB DUTINOVÝ PANEĽ 150MM
  - PENETRAČNÍ NÁTER TIEFGRUND LF
  - LEPIČÍ TMEL CAPATECT 186M 15MM
  - TEPELNÉ IZOLAČNÉ DESKY STYRO SD 150 TL. 40MM
  - KOTVENÝ FASÁDNIMI KOTVAMI EJOT STR U SE ZÁTKAMI
  - OMÍTKA BAUMIT STARCON TL. 5MM

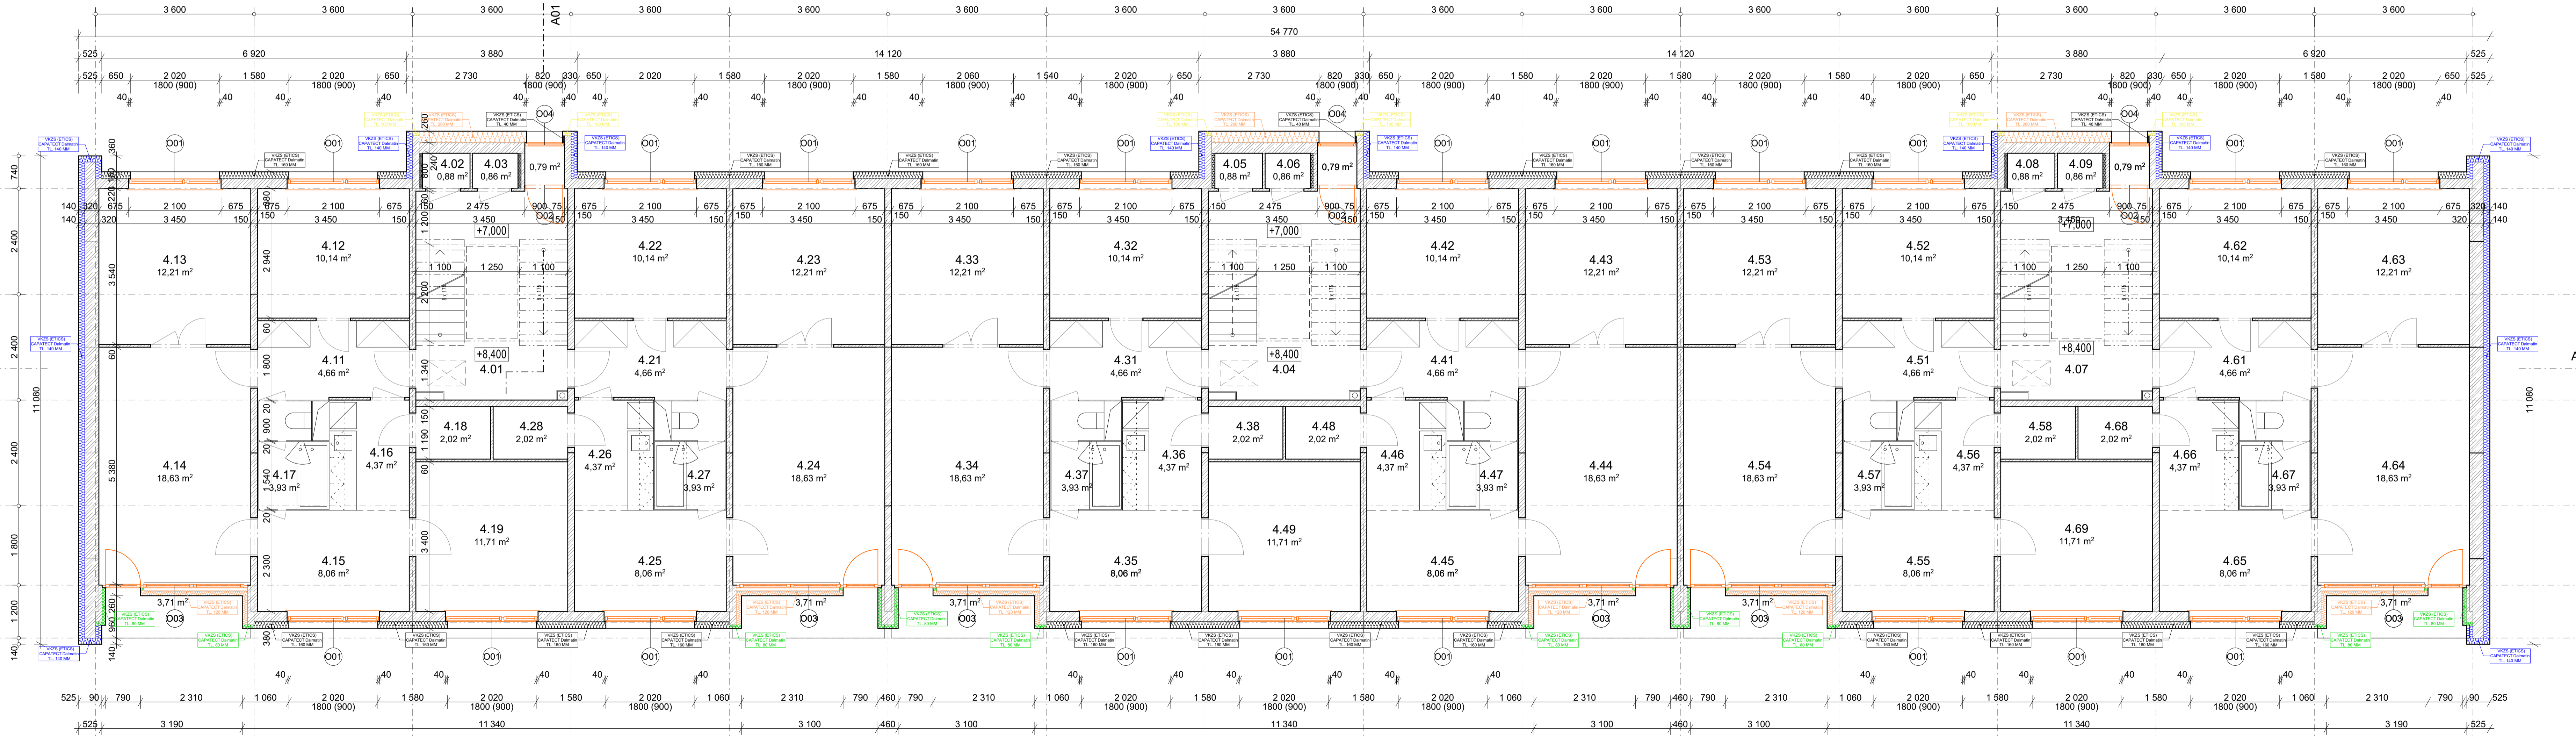

- LEGENDA MATERIÁLŮ**
- TEPELNÉ IZOLAČNÉ DESKY CAPATECT EPS DALMATIN
  - ŽB KONSTRUKCE
  - ROSTLÝ TERÉN
  - ZDVO
  - TEPELNÉ IZOLAČNÉ DESKY STYRO XPS PRIME TL. 60MM
  - OCHRANÁ PŘÍZDÍVKA PŘES HYDROIZOLACI

- VÝPLNĚ OTVORŮ**
- PLASTOVÉ OKNO STAVONA DYNAMIC ROZMĚRY 2100x1500mm BARVA RAMU BILÁ
  - PLASTOVÉ OKNO STAVONA DYNAMIC ROZMĚRY 2300x1500mm BARVA RAMU BILÁ
  - PLASTOVÉ OKNO + DVĚŘE STAVONA DYNAMIC ROZMĚRY 2500x1500mm BARVA RAMU BILÁ
  - PLASTOVÉ OKNO STAVONA DYNAMIC ROZMĚRY 800x1500mm BARVA RAMU BILÁ
  - PLASTOVÉ OKNO STAVONA DYNAMIC ROZMĚRY 600x900mm, NEOTEVŘAVÉ BARVA RAMU BILÁ
  - PLASTOVÉ OKNO + DVĚŘE STAVONA DYNAMIC ROZMĚRY 800x800mm BARVA RAMU BILÁ

- KLEMPÍŘSKÉ VÝROBKY**
- VENKOVNÍ FAŽA PARAPET EspoWin II.0,7mm, barva Anticor RAL 7016 šedá 2020mm, Houbka 240mm, HLINIKOVÁ BOČNÍ KRYTKA 17mm
  - ZABRADI S SCHOCHDĚTĚ HLAVNÍ
  - VENKOVNÍ FAŽA PARAPET EspoWin II.0,7mm, barva Anticor RAL 7016 šedá 2330mm, Houbka 170mm, HLINIKOVÁ BOČNÍ KRYTKA 17mm
  - VENKOVNÍ FAŽA PARAPET EspoWin II.0,7mm, barva Anticor RAL 7016 šedá 705mm, Houbka 240mm, HLINIKOVÁ BOČNÍ KRYTKA 17mm
  - VENKOVNÍ FAŽA PARAPET EspoWin II.0,7mm, barva Anticor RAL 7016 šedá 880mm, Houbka 200mm, HLINIKOVÁ BOČNÍ KRYTKA 17mm
  - VENKOVNÍ FAŽA PARAPET EspoWin II.0,7mm, barva Anticor RAL 7016 šedá 880mm, Houbka 200mm, HLINIKOVÁ BOČNÍ KRYTKA 17mm
  - TRUBKOVÉ ZABRADI BOČNÍ RAMPA
  - OPLECHOVÁNÍ ATIKY ZÁVĚTRNÁ LIŠTA MONARPLAN POPLASTOVANÝ PLECH S 0,6+0,6mm R.Š. 1000mm
  - OPLECHOVÁNÍ - OKAPNÍ LIŠTA MONARPLAN POPLASTOVANÝ PLECH S 0,6+0,6mm R.Š. 1000mm
  - OPLECHOVÁNÍ - OKAPNÍ LIŠTA MONARPLAN POPLASTOVANÝ PLECH S 0,6+0,6mm R.Š. 1000mm
  - OPLECHOVÁNÍ - OKAPNÍ LIŠTA MONARPLAN POPLASTOVANÝ PLECH S 0,6+0,6mm R.Š. 1000mm
  - ZABRADI LODŽIE KRALIN 3400X1000mm
  - ZABRADI LODŽIE VNIŠNÍ 3500X1000mm
  - Vnitřní mřížka 100X100mm