


0 15 30 45 60

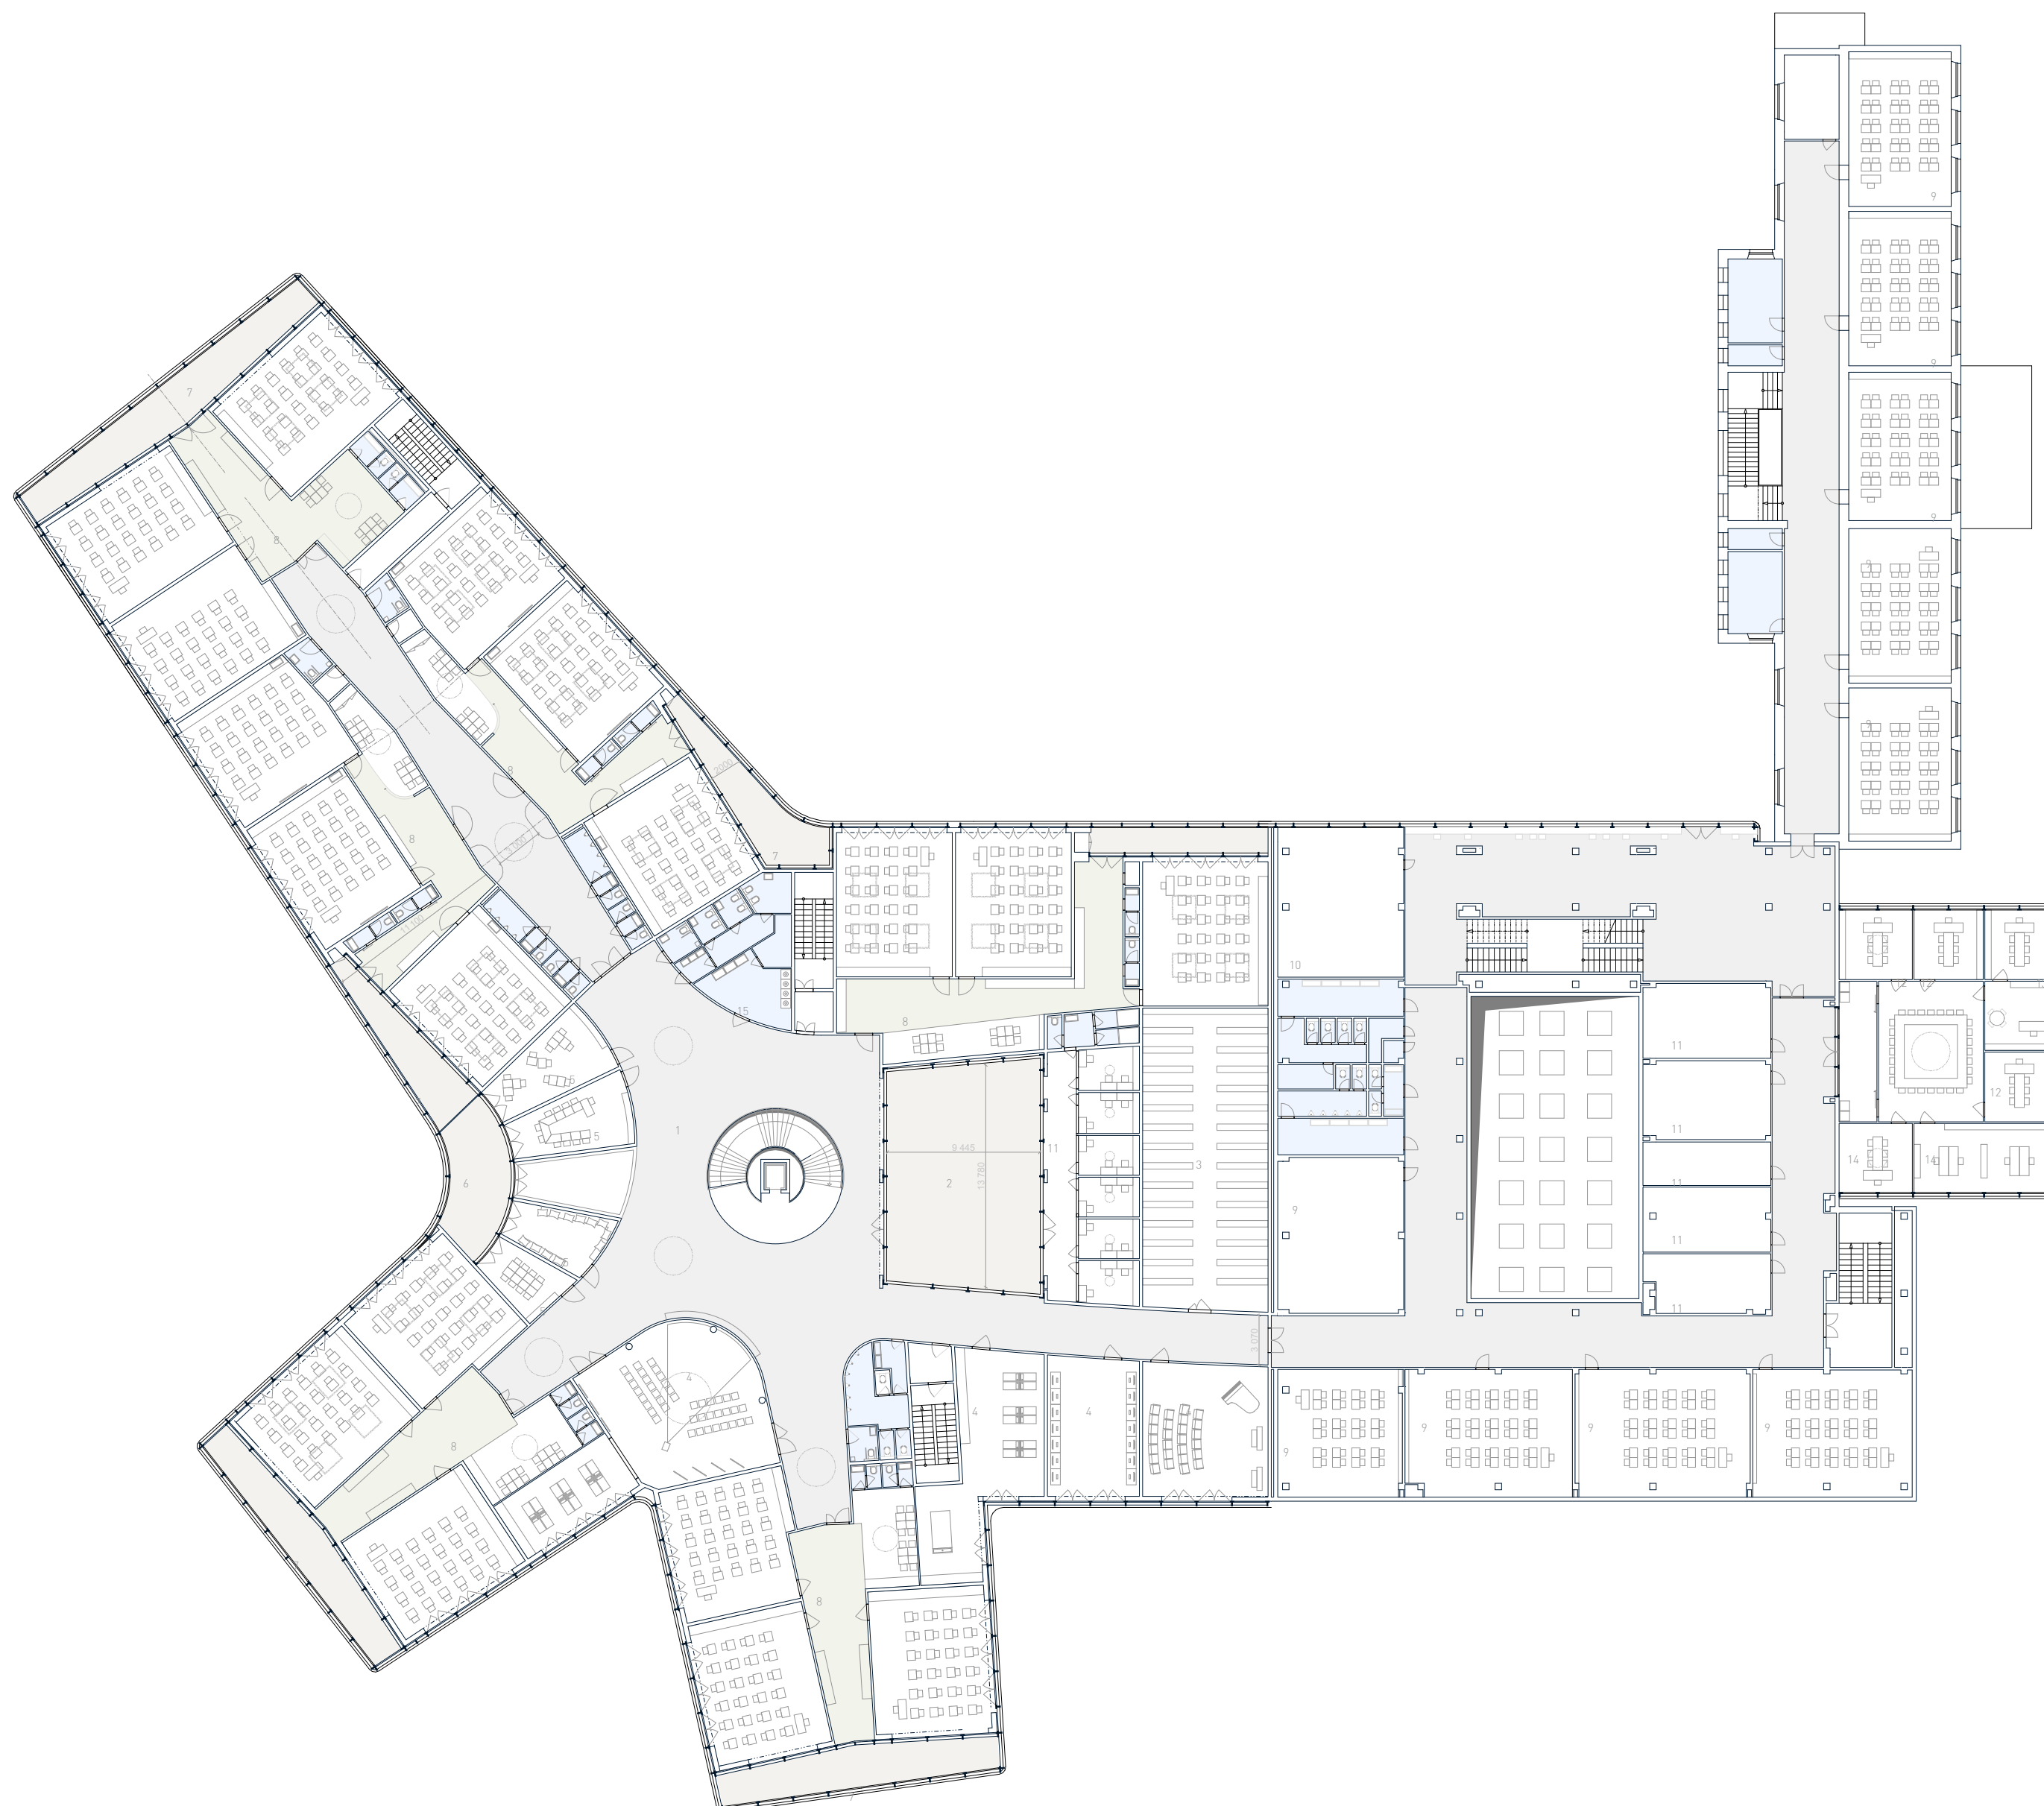


- 1 - hala
- 2 - atrium, venkovní prostor
- 3 - centrální archiv
- 4 - třídy se speciálním vybavením
- 5 - půlené třídy
- 6 - společná terasa
- 7 - terasa společná pro skupinu tří tříd
- 8 - společný "obývací" skupiny tří tříd
- 9 - kmenová třída
- 10 - posilovna
- 11 - kabinet
- 12 - tajemník
- 13 - ředitel, asistentka
- 15 - prádelna, úklid

Půdorys 1. patra

0 15 30 45 60




- 1 - malá tělocvična
- 2 - velká tělocvična
- 3 - zázemí s výhledem do tělocvičny
- 4a - hall - "arena", se sezením kolem sloupů
- 4b - hala
- 5 - odpad
- 6 - jídelna, výdej
- 7 - kuchyň
- 8 - bistro se skladem
- 9 - zázemí pro rodiče se sprchou, šatnou a pracovním místem
- 10 - centrální šatna
- 11 - šatny tělocvičen
- 12 - malá tělocvična
- 13 - vstupní hala
- 15 - sklad
- 16 - šatna sportovní haly
- 17 - knihovna
- 18 - tělocvična
- 19 - byt školníka
- 20 - hlavní vstup

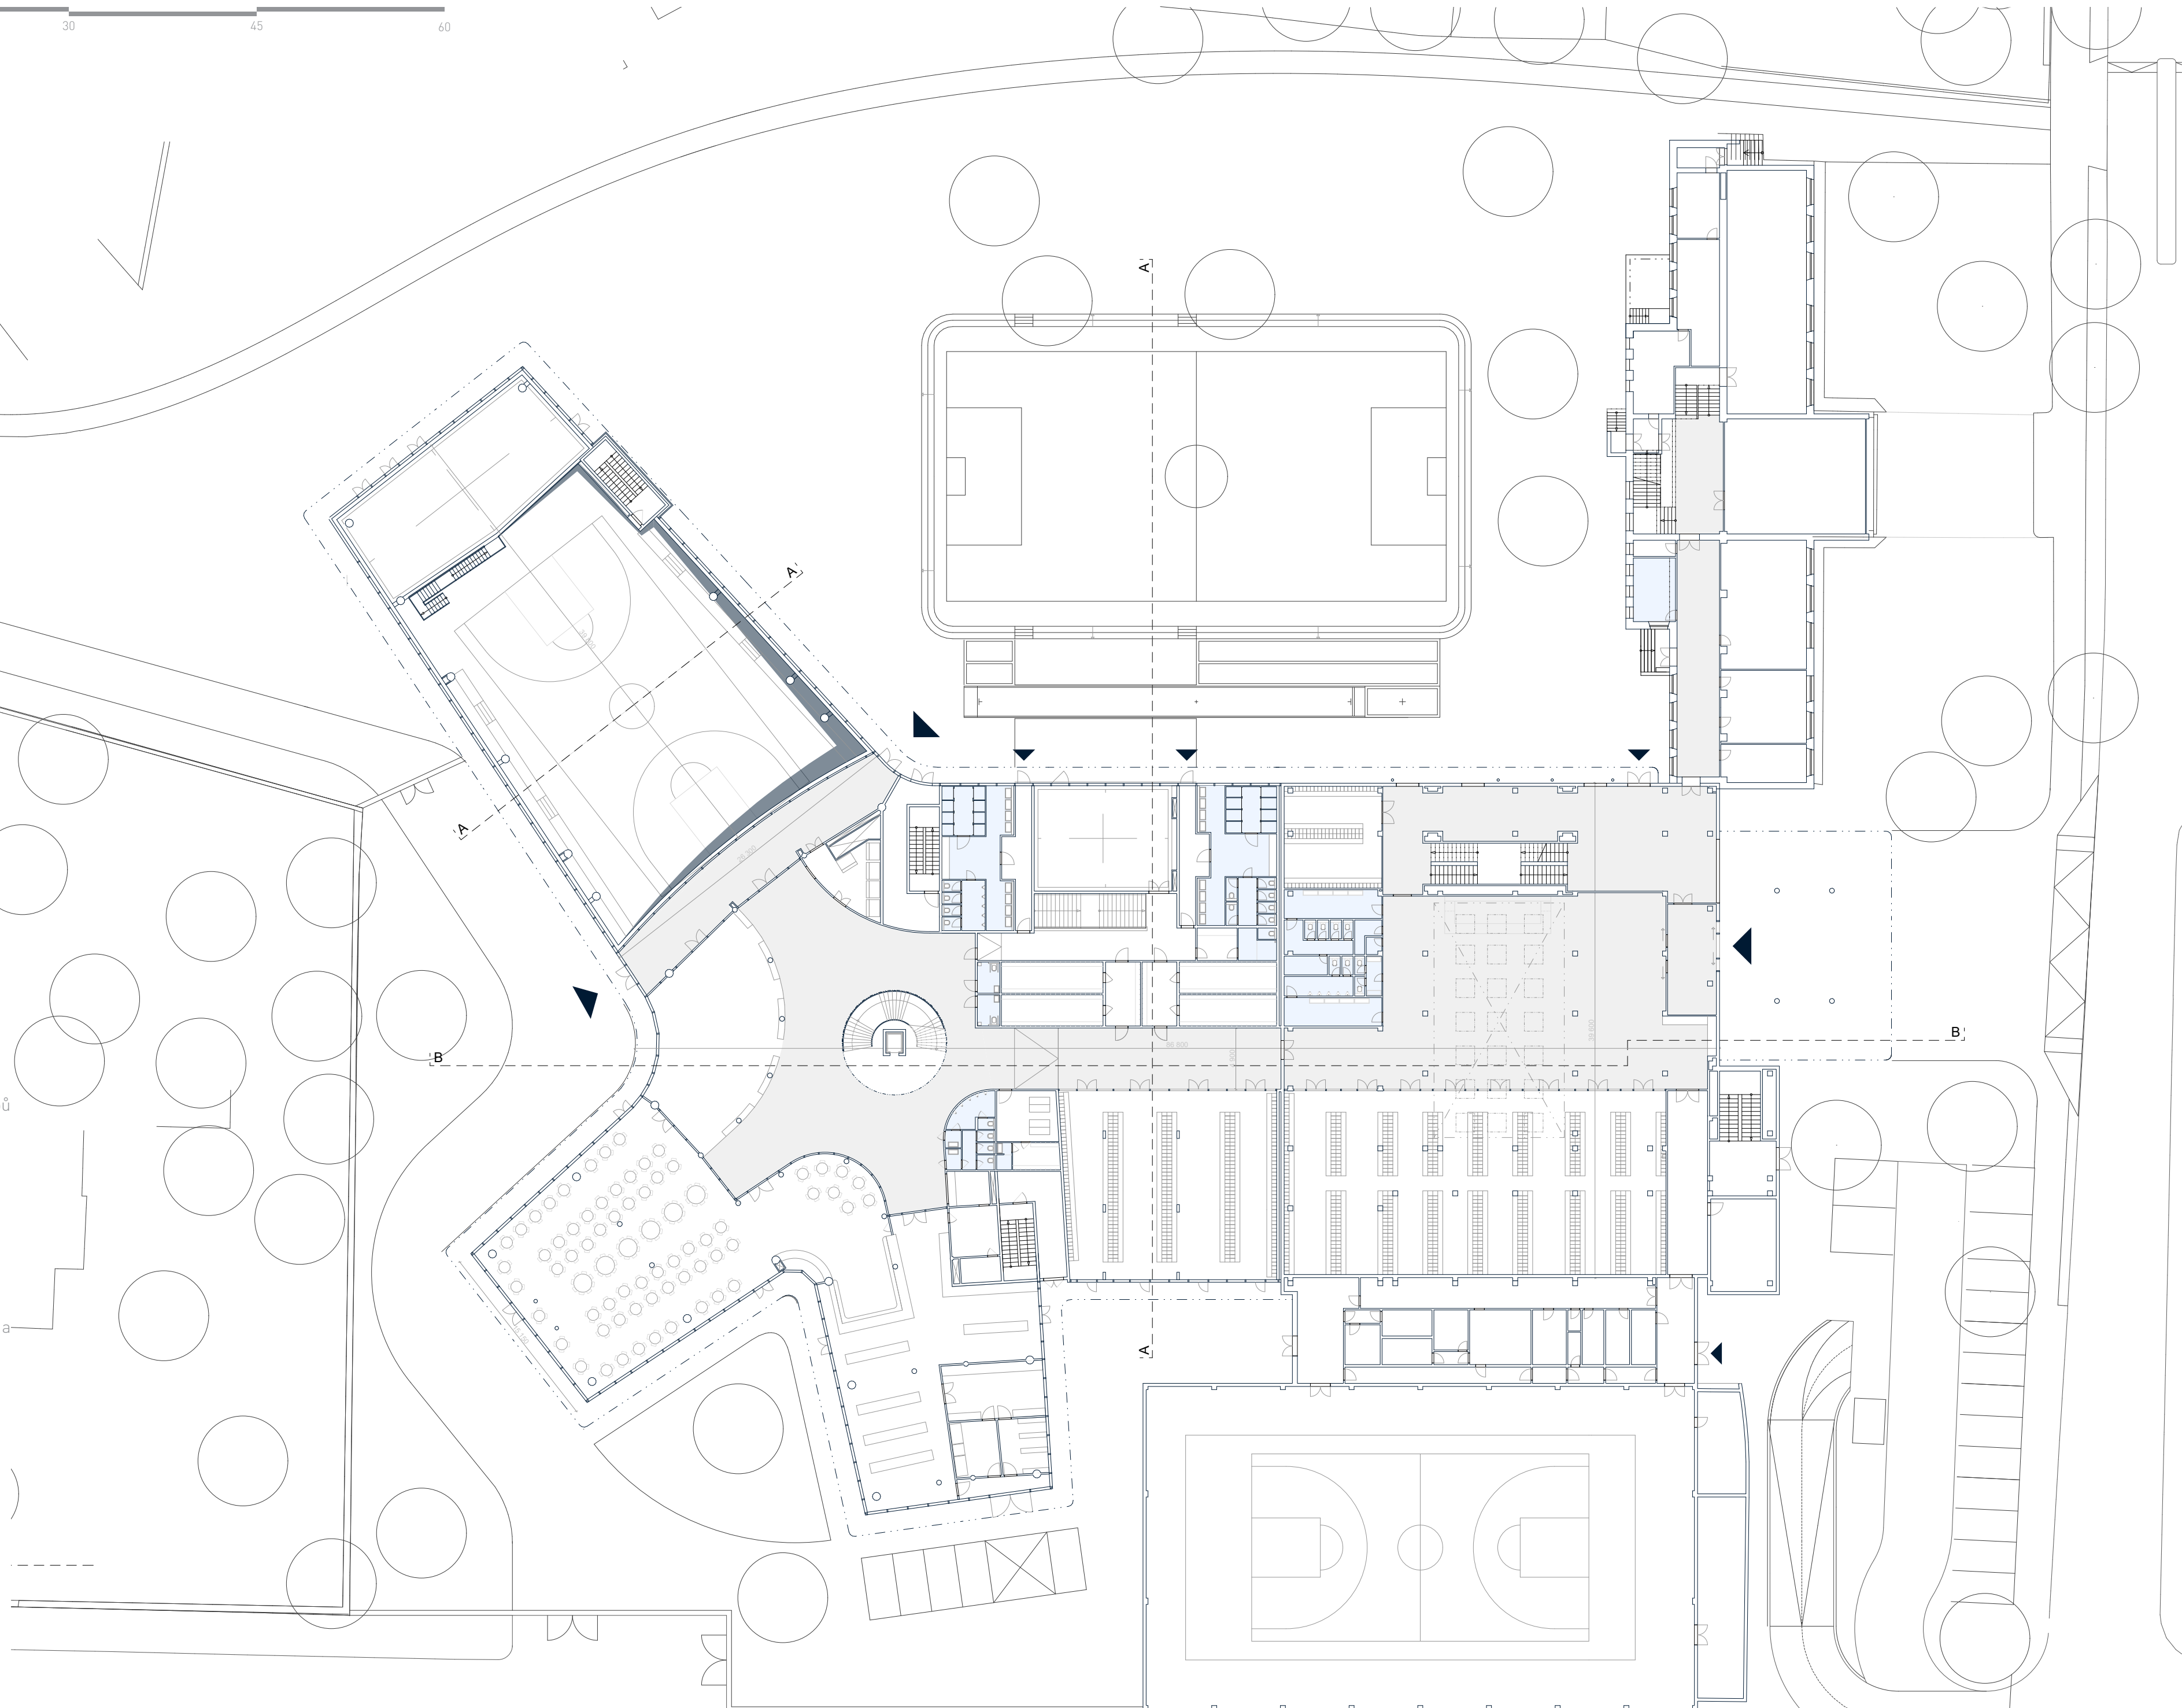

Půdorys přízemí

0 15 30 45 60

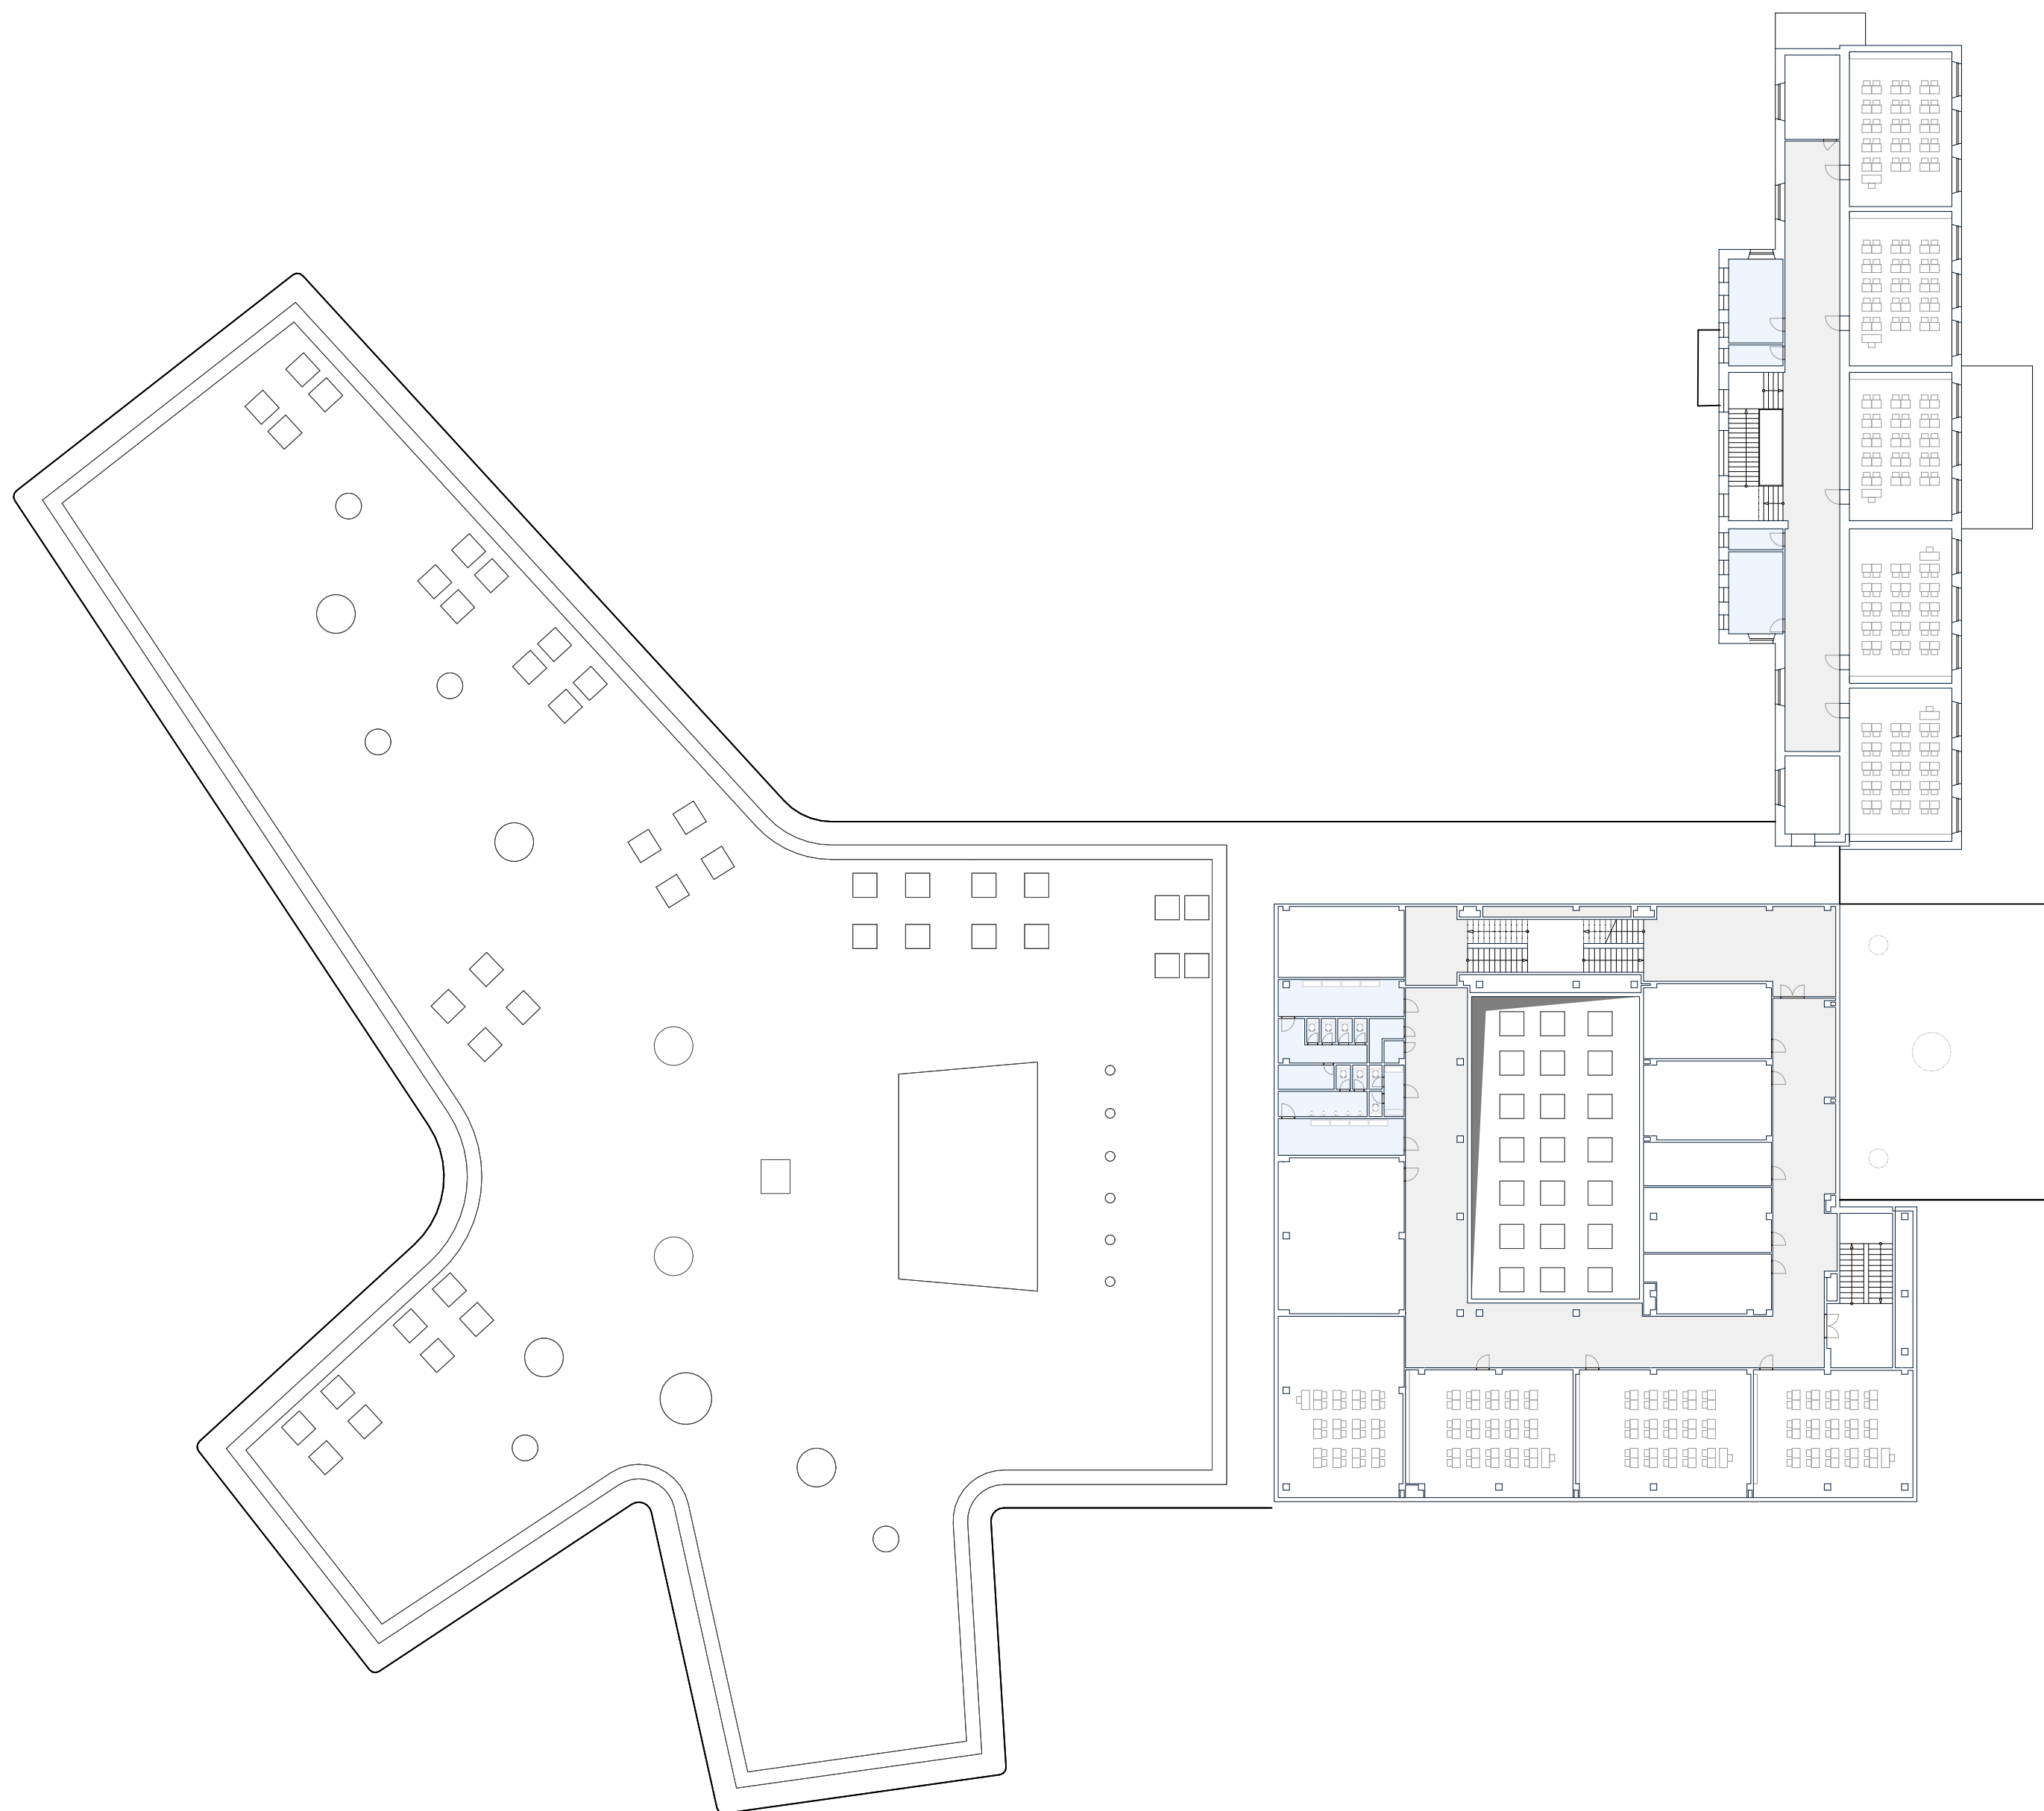

*Půdorys 2. patra - střecha přístavby, typické patro stávajících budov*