

Zpracovala: Bc. Aneta Křápková

FAKULTA STAVEBNÍ

Vedoucí DP: Doc. Ing. Bohumír Garlík, CSc.

ČVUT

Předmět: 125DPIB - DIPLOMOVÁ PRÁCE



Název DP: KOMUNIKACE MEZI BIM SOFTWAREY POMOCÍ IFC

Akce: CEGRA house


Datum: květen 2018

měřítko

1:50

PŘÍLOHA - A

Model v ARCHICADu

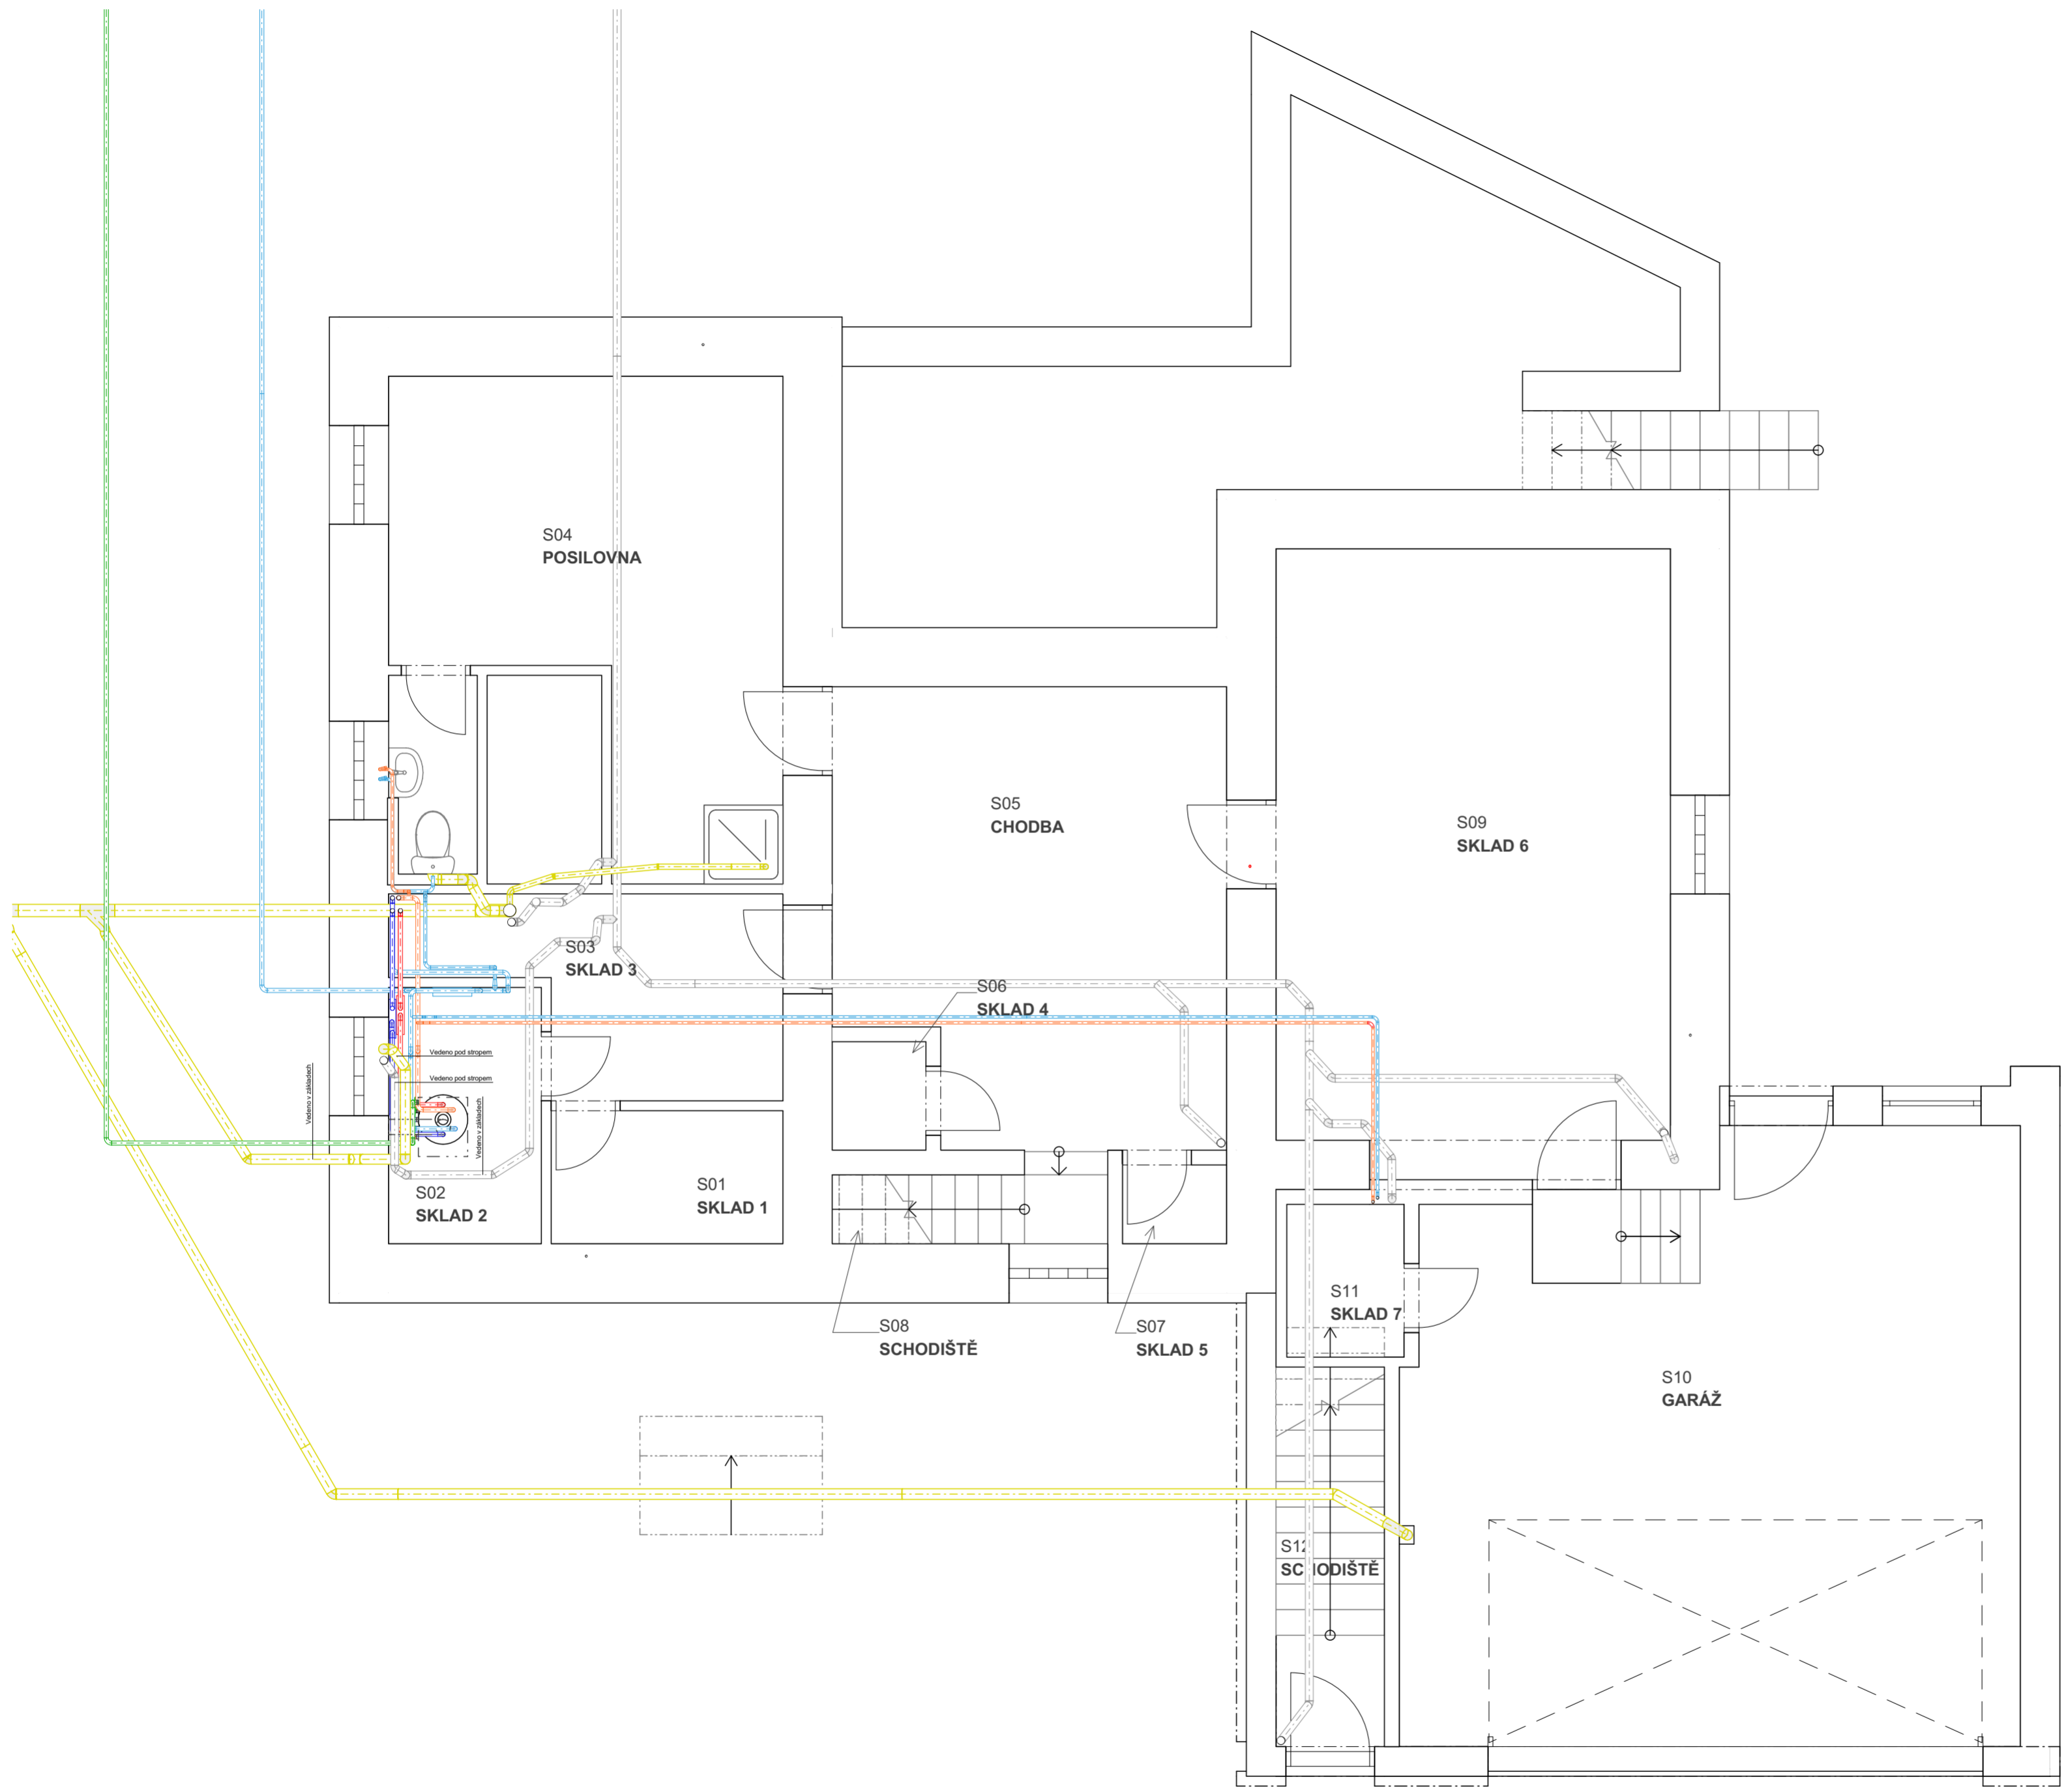

LEGENDA MÍSTNOSTÍ		
ČÍSLO	NÁZEV	PLOCHA (m2)
S01	SKLAD 1	3,17
S02	SKLAD 2	4,03
S03	SKLAD 3	6,34
S04	POSILOVNA	21,01
S05	CHODBA	17,83
S06	SKLAD 4	1,05
S07	SKLAD 5	0,84
S08	SCHODIŠTĚ	2,17
S09	SKLAD 6	25,28
S10	GARÁŽ	37,73
S11	SKLAD 7	1,86
S12	SCHODIŠTĚ	4,24
		125,53 m²

Legenda kanalizace

- Rozvod dešťové kanalizace
- Rozvod splaškové kanalizace

Legenda vodovodu


- Rozvod studené pitné vody
- Rozvod teplé pitné vody

Legenda vytápění


- Rozvod otopné přívodní vody
- Rozvod otopné vratné vody

Legenda plynovodu

- Rozvod plynu

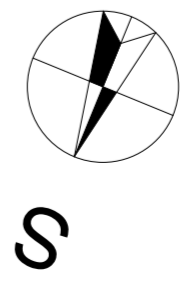

±0,000 = 235,00 m n.m. výškový systém BPv
investor Centrum pro podporu počítačové grafiky
autor Hotline tým
autor TZB Bc. Aneta Křápková
akce CEGRA house
část PŘÍLOHA - A datum 16.05.2018 měřítko 1:50
výkres **SUTERÉN** číslo výkresu **D.1.2.3**

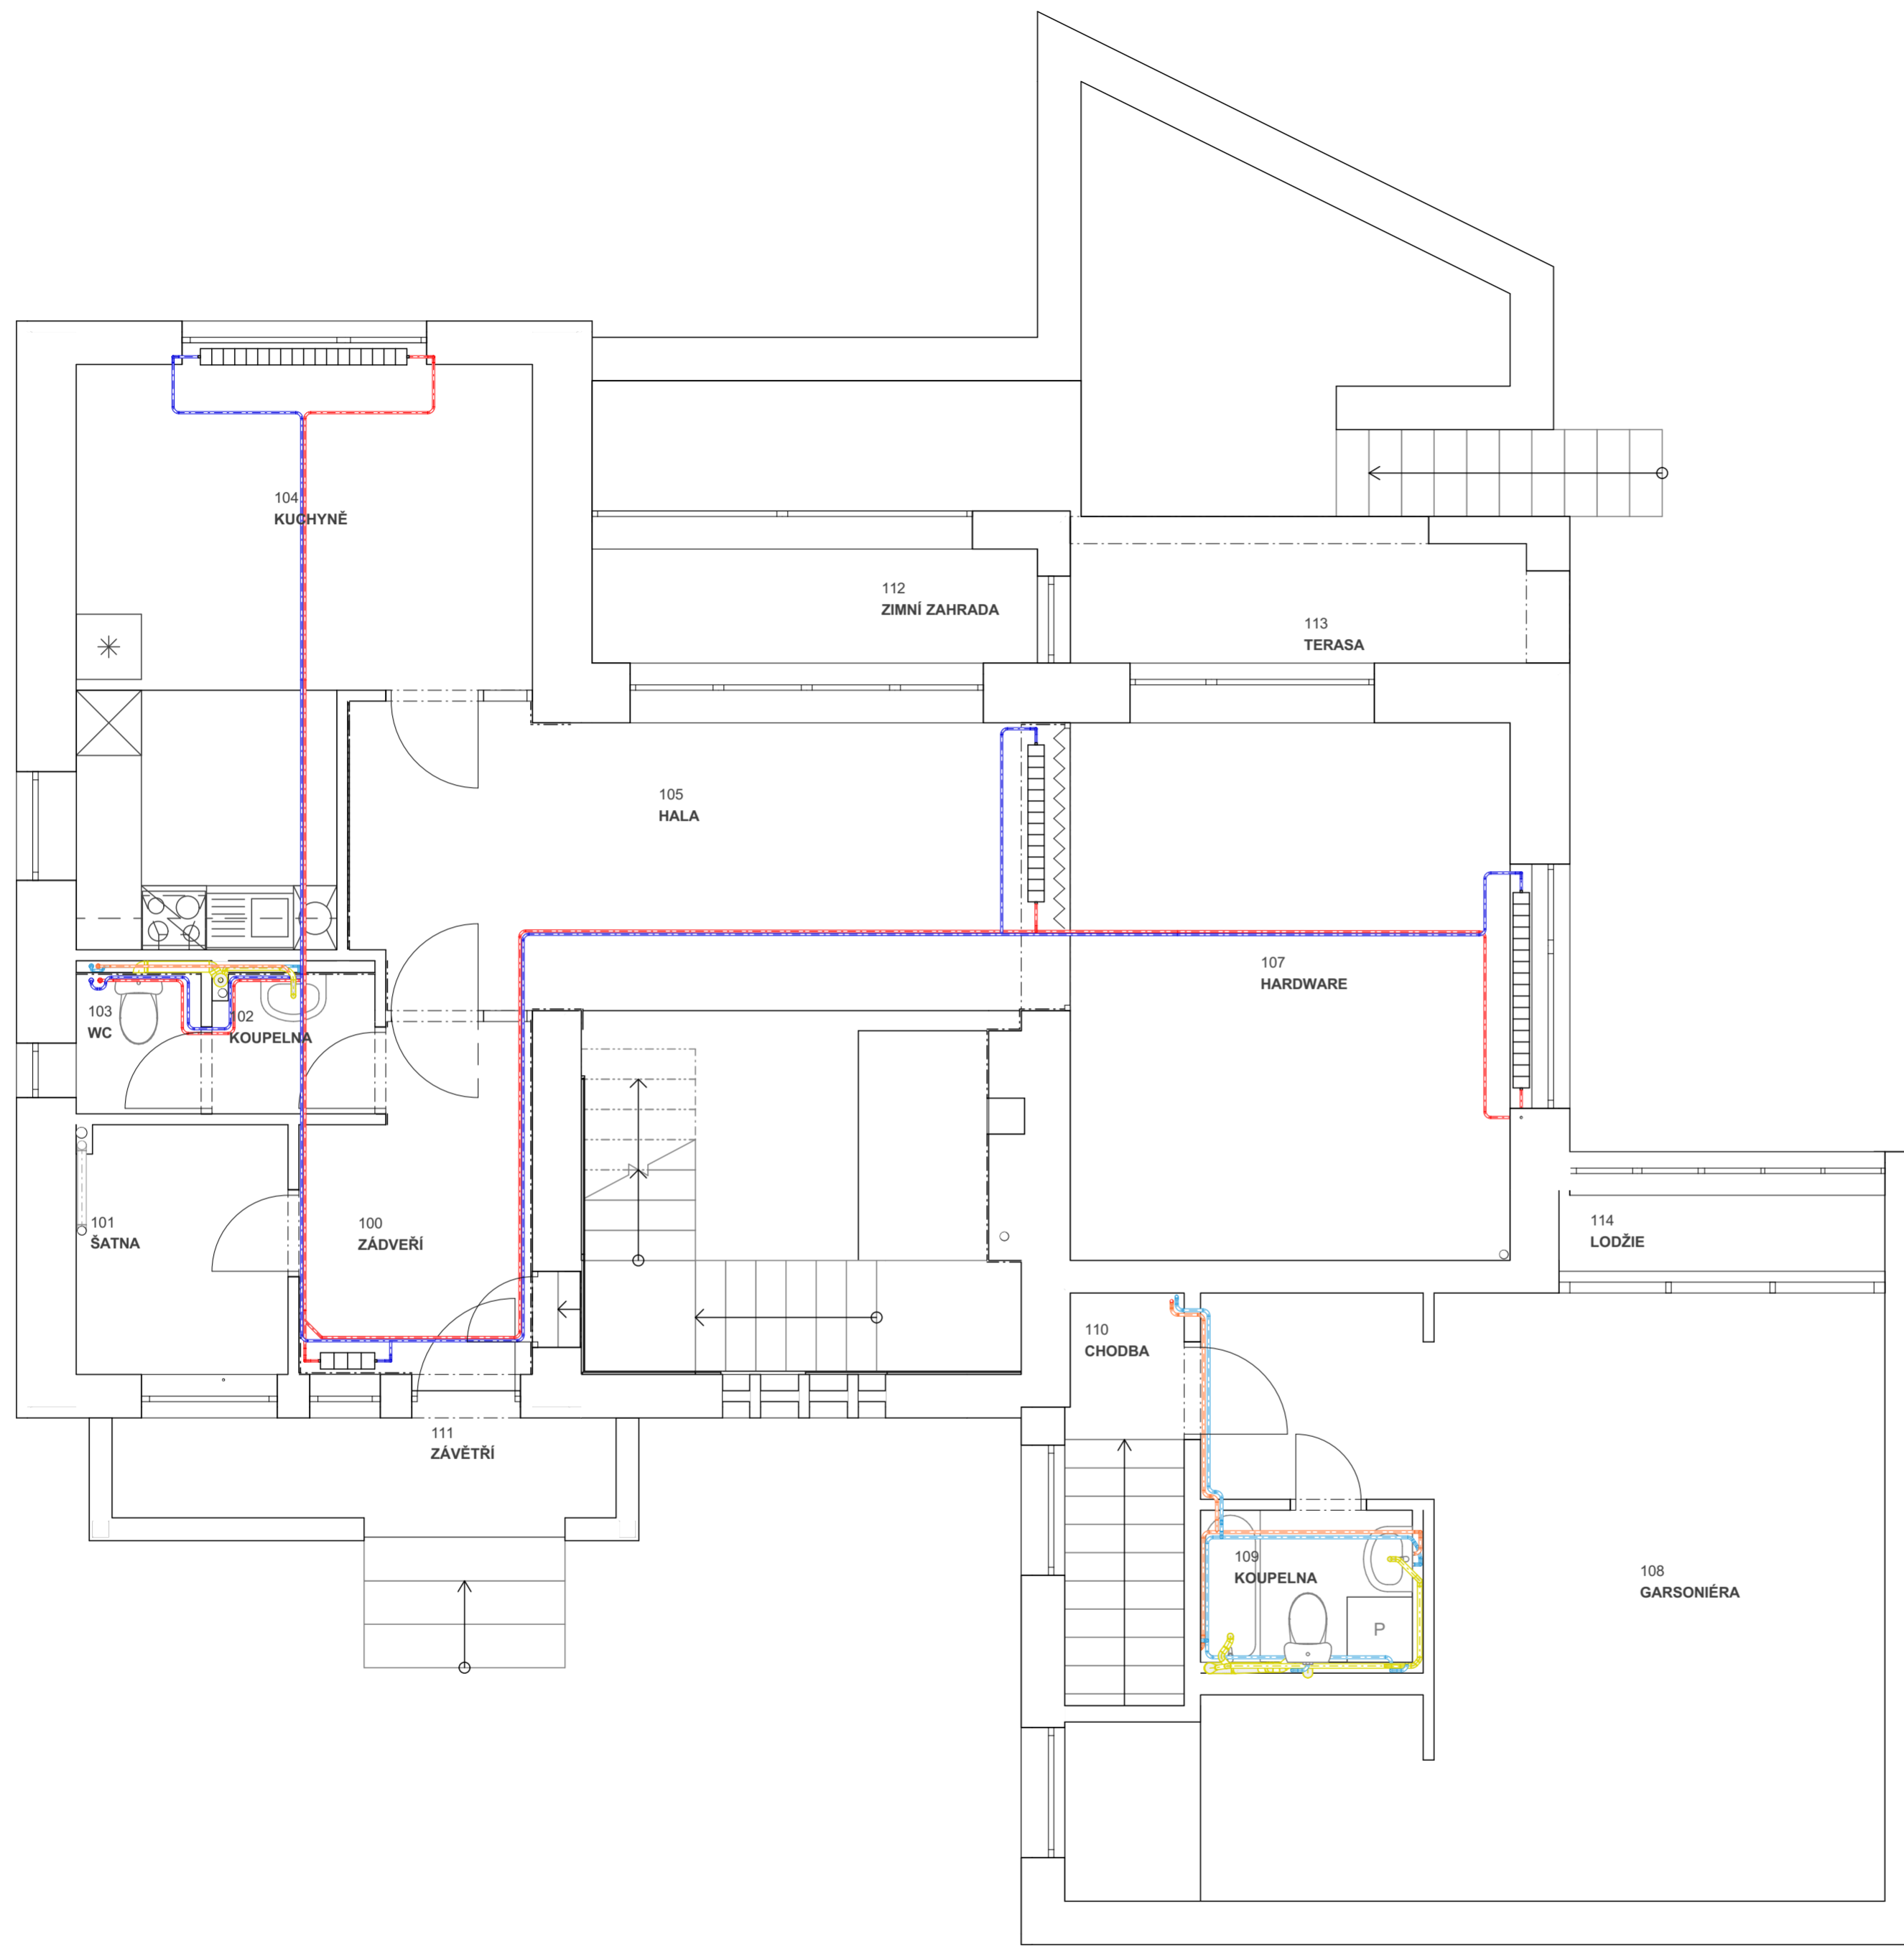

LEGENDA MÍSTNOSTÍ		
ČÍSLO	NÁZEV	PLOCHA (m2)
100	ZÁDVEŘÍ	6,23
101	ŠATNA	4,49
102	KOUPELNA	1,95
103	WC	1,50
104	KUCHYNĚ	18,36
105	HALA	30,57
107	HARDWARE	20,05
108	GARSONIÉRA	31,31
109	KOUPELNA	3,08
110	CHODBA	4,13
111	ZÁVĚTRÍ	4,46
112	ZIMNÍ ZAHRADA	5,36
113	TERASA	5,91
114	LODŽIE	3,00
		140,37 m²

Legenda kanalizace

- Rozvod dešťové kanalizace
- Rozvod splaškové kanalizace

Legenda vodovodu

- Rozvod studené pitné vody
- Rozvod teplé pitné vody

Legenda vytápění

- Rozvod otopné přívodní vody
- Rozvod otopné vratné vody


Legenda plynovodu

- Rozvod plynu



±0,000 = 235,00 m n.m. výškový systém BPv
investor Centrum pro podporu počítačové grafiky
autor Hotline tým
autor TZB Bc. Aneta Křápková
akce CEGRA house
část PRÍLOHA - A datum 16.05.2018 měřítko 1:50
výkres **PRÍZEMÍ** číslo výkresu **D.1.2.4**

LEGENDA MÍSTNOSTÍ		
ČÍSLO	NÁZEV	PLOCHA (m2)
200	CHODBA	22,87
201	HOTLINE	6,48
202	PŘEDSÍŇ	1,89
203	KOUPELNA	5,00
204	MALÁ ZASEDACÍ MÍSTNOST	6,67
205	ZASEDACÍ MÍSTNOST	11,97
206	KANCELÁŘ	13,54
207	ŠKOLÍCÍ MÍSTNOST	20,95
208	BALKON	5,08
209	LODŽIE	5,92
		100,37 m²

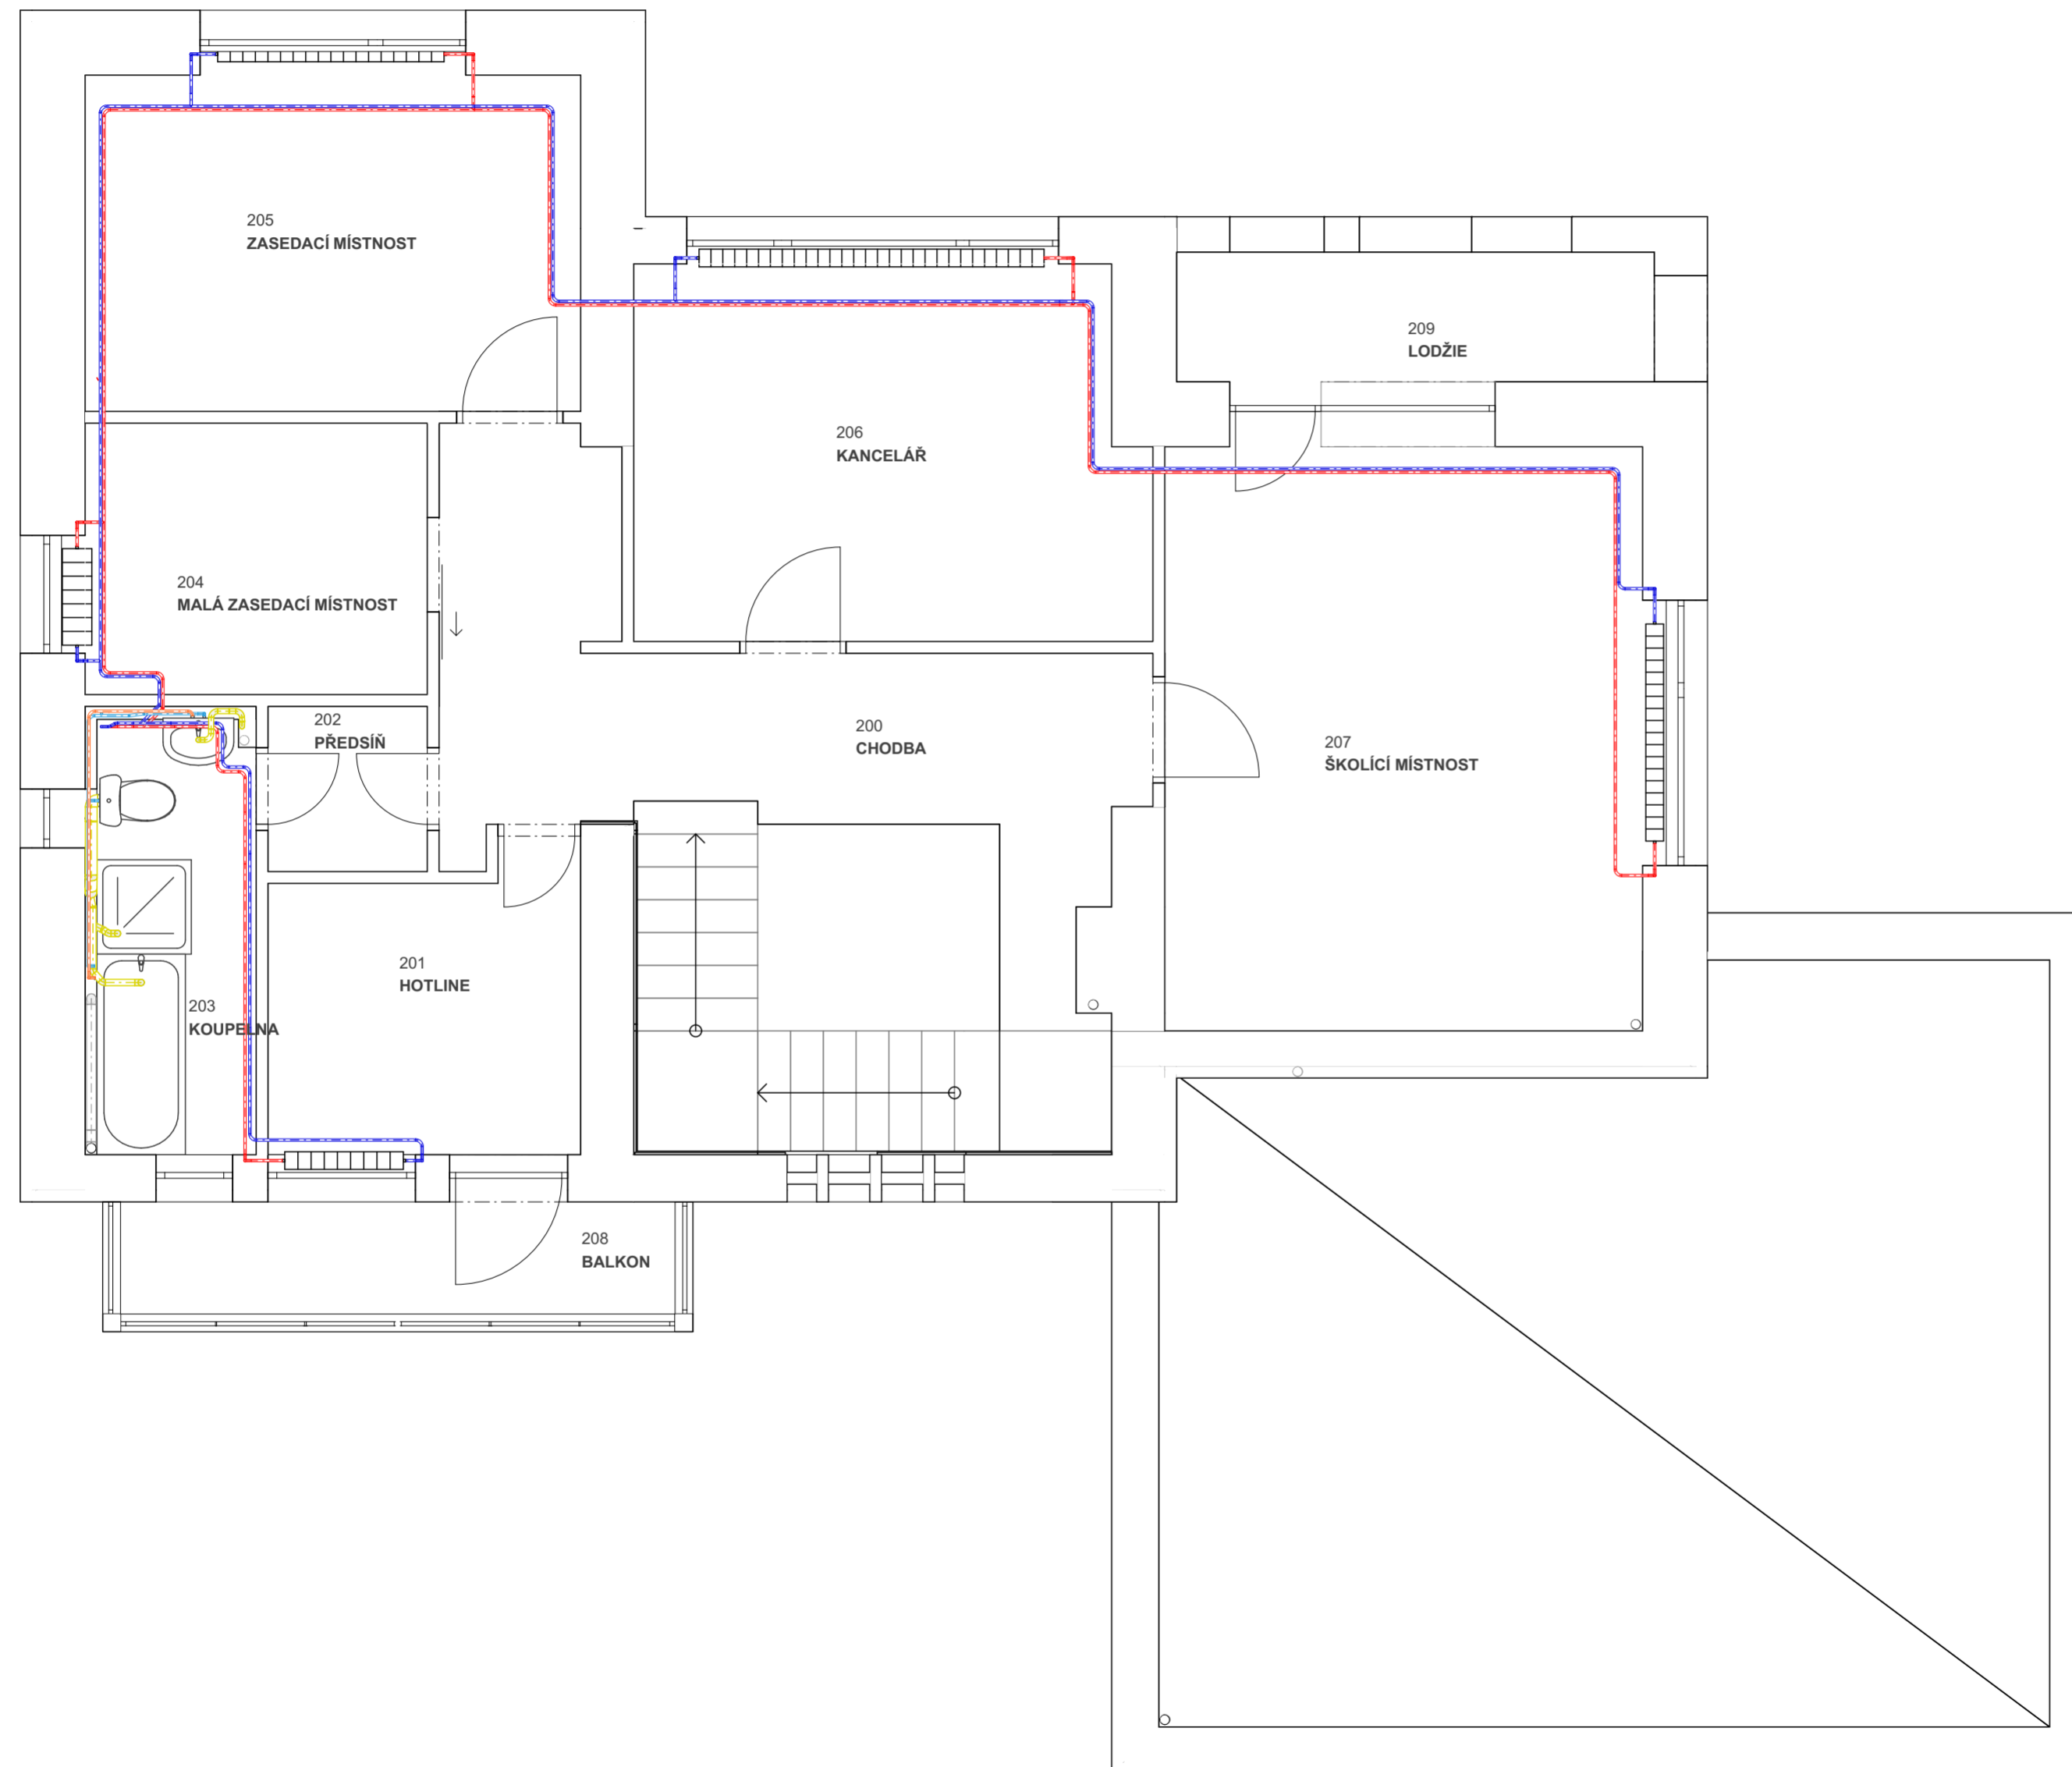

Legenda kanalizace

- Rozvod dešťové kanalizace
- Rozvod splaškové kanalizace

Legenda vodovodu

- Rozvod studené pitné vody
- Rozvod teplé pitné vody

Legenda vytápění

- Rozvod otopné přívodní vody
- Rozvod otopné vratné vody

Legenda plynovodu

- Rozvod plynu

±0,000 = 235,00 m n.m. výškový systém BPv

investor Centrum pro podporu počítačové grafiky

autor Hotline tým

autor TZB Bc. Aneta Křápková

akce CEGRA house

část PŘÍLOHA - A datum 16.05.2018 měřítko 1:50

výkres číslo výkresu

1. PATRO


D.1.2.5



S



±0,000 =	235,00 m n.m.				výškový systém BPv
investor	Centrum pro podporu počítačové grafiky				
autor	Hotline tým				
autor TZB	Bc. Aneta Křápková				
akce	CEGRA house				
část	PŘÍLOHA - A	datum	16.05.2018	měřítko	1:0,99
výkres					číslo výkresu
3D					D.1.2.5

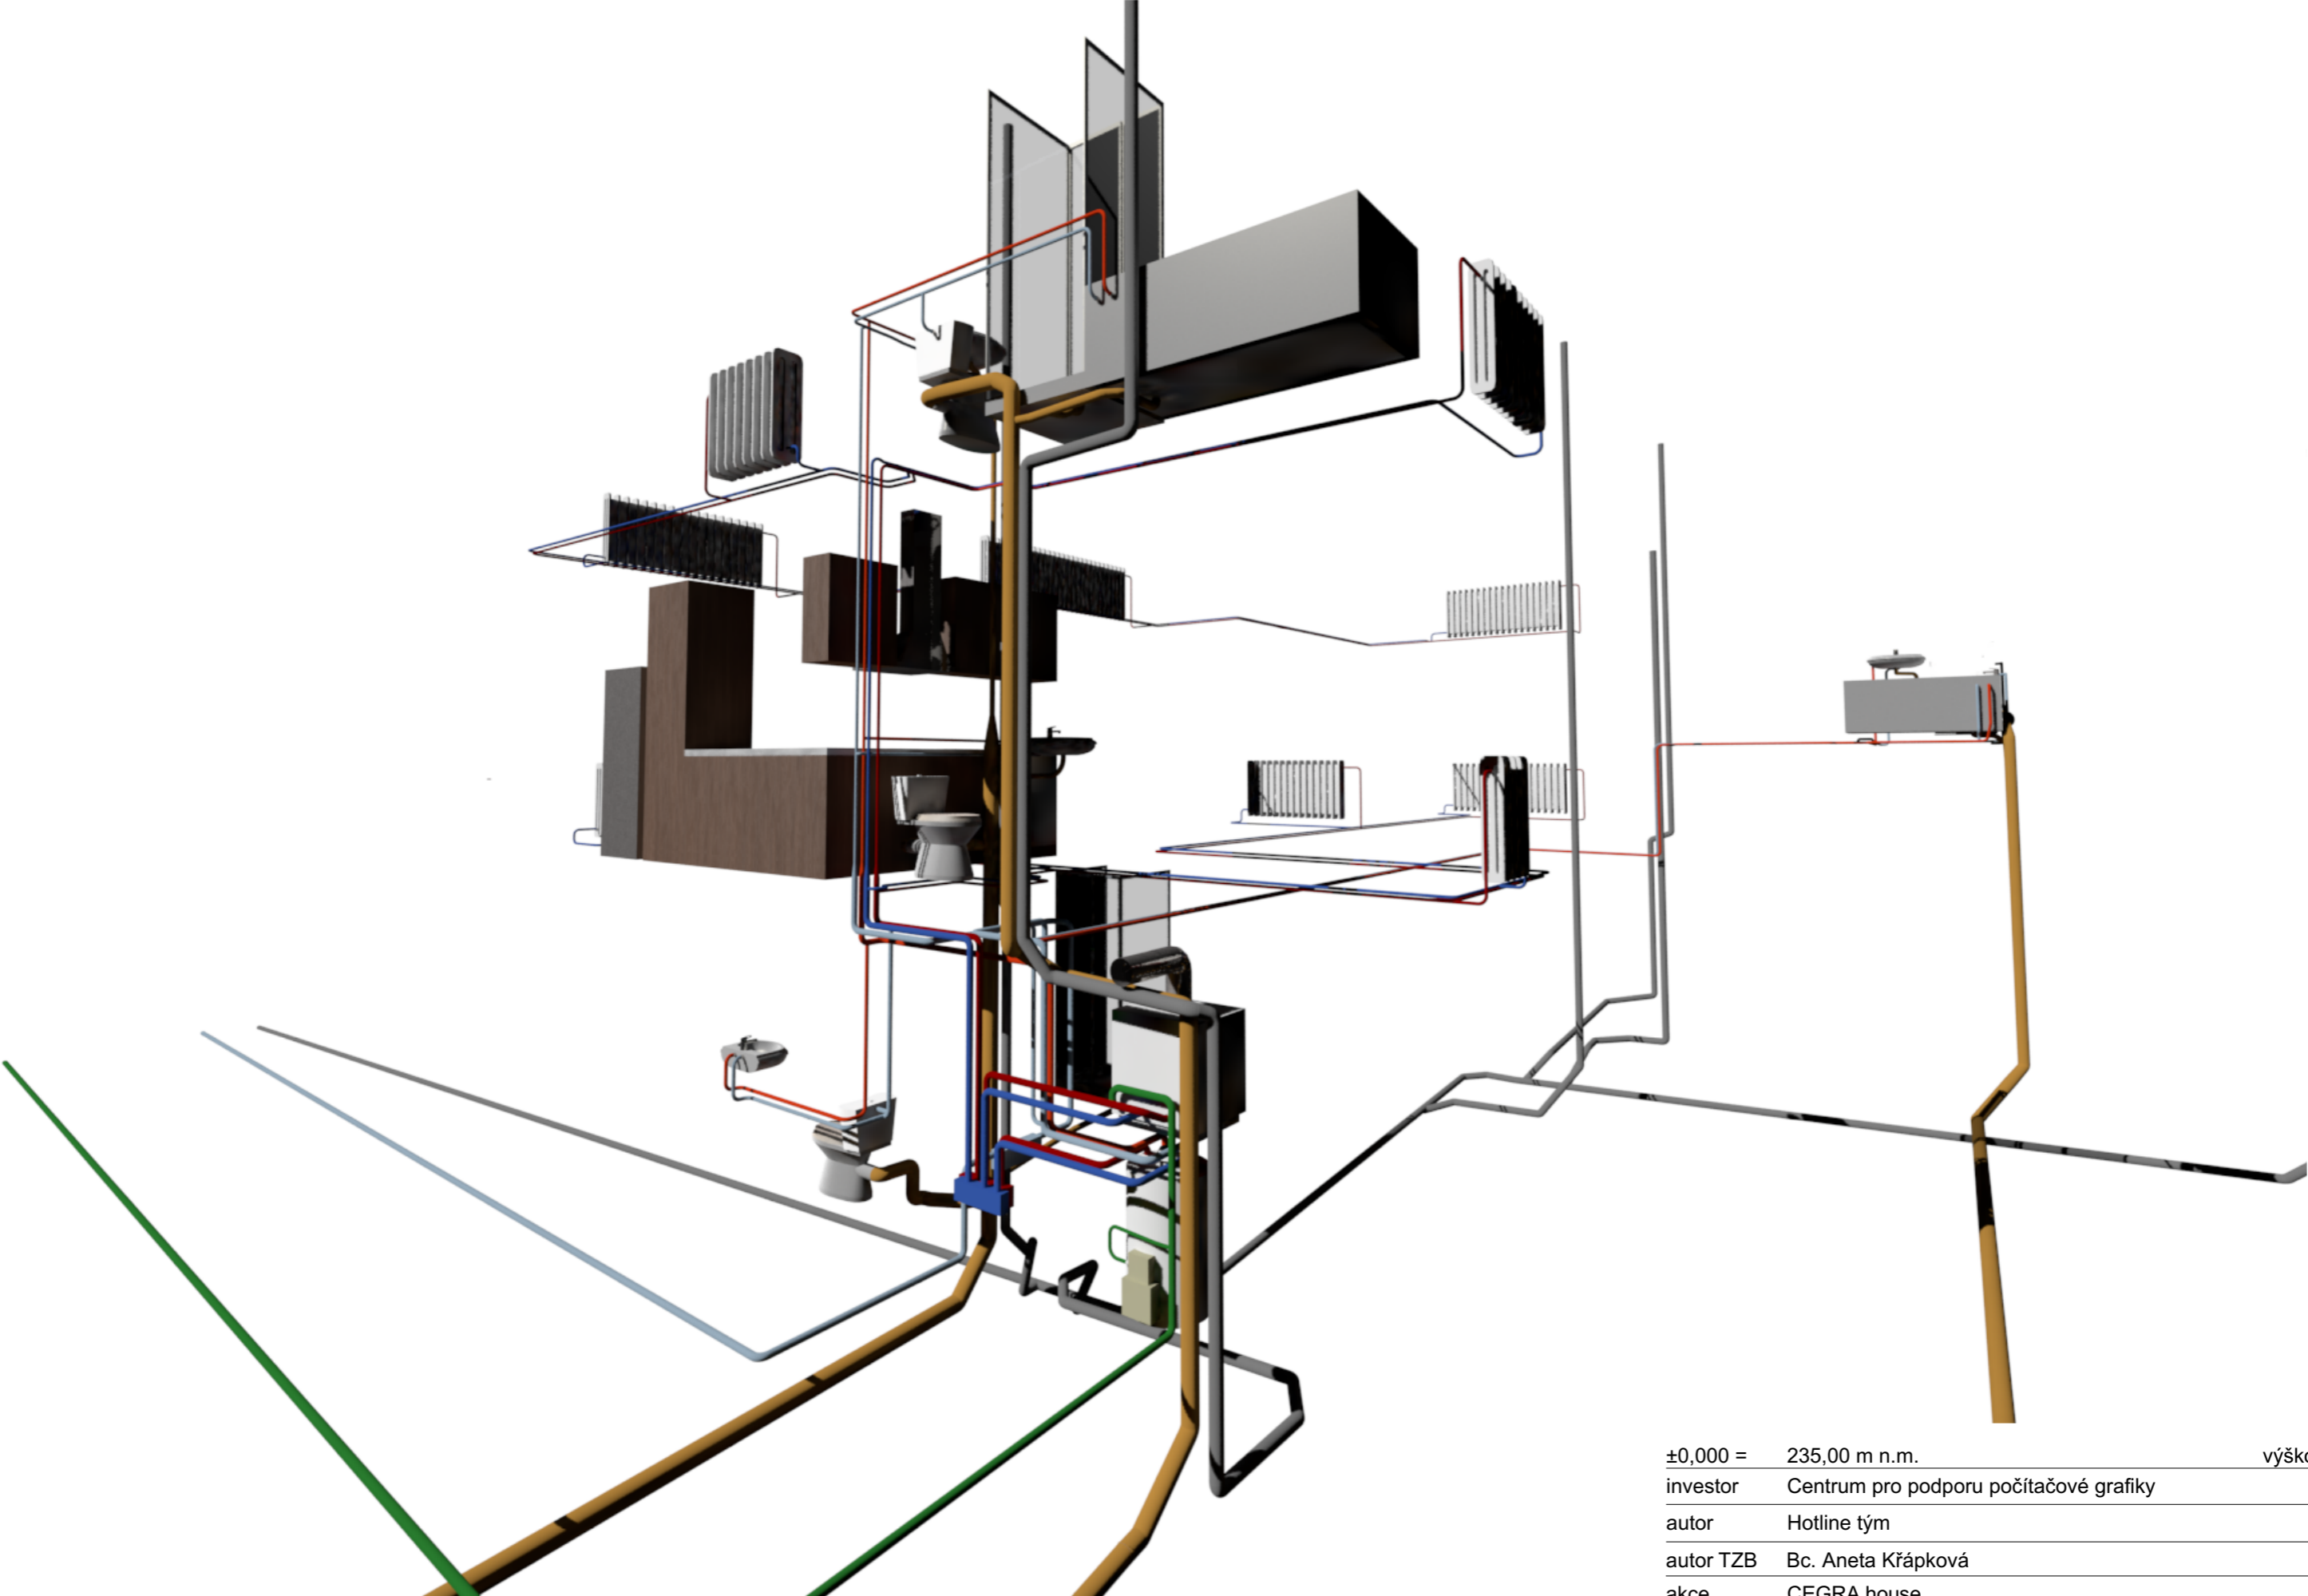

±0,000 =	235,00 m n.m.	výškový systém BPv		
investor	Centrum pro podporu počítačové grafiky			
autor	Hotline tým			
autor TZB	Bc. Aneta Křápková			
akce	CEGRA house			
část	PŘÍLOHA - A	datum	16.05.2018	měřítko 1:1
výkres				číslo výkresu
3D	- rozvody			D.1.2.6