


VZOROVÝ PŘÍČNÝ ŘEZ S11,5/70 - V OBLOUKU
1:50

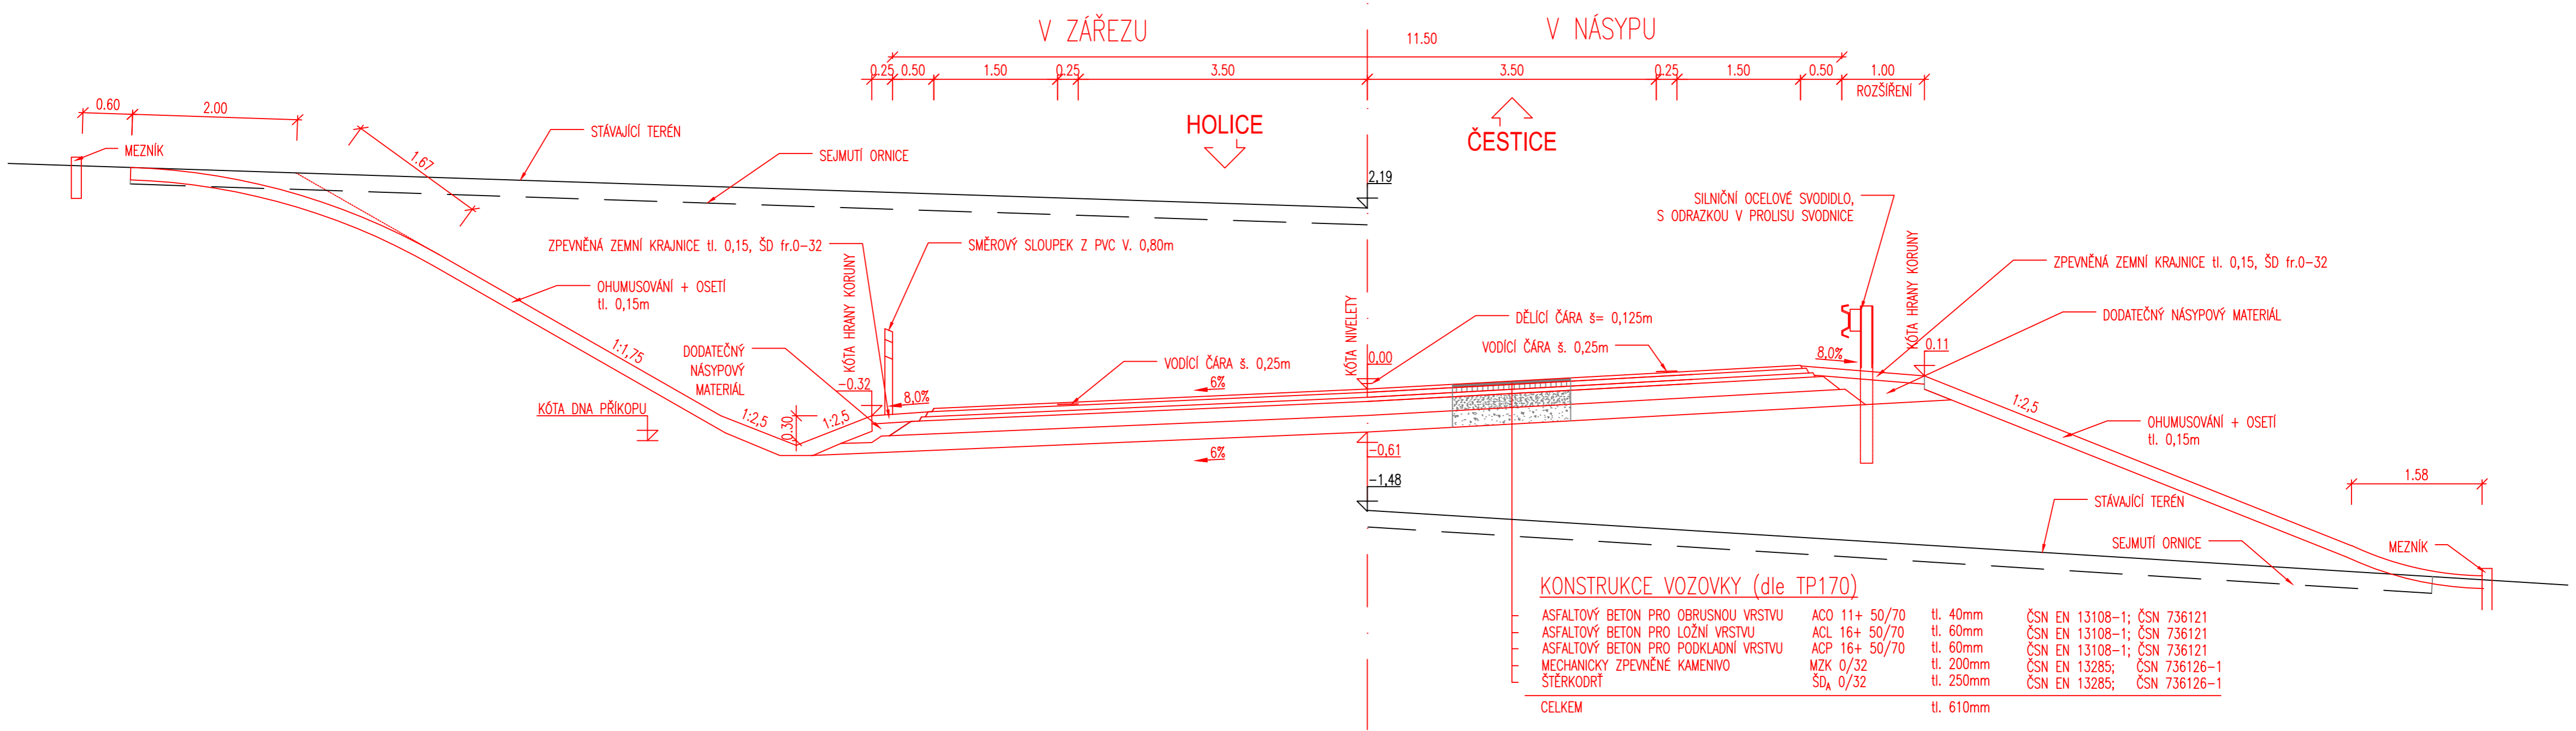

OBOR	KATEDRA	JMÉNO STUDENTA	
K	136 SILNIČNÍCH STAVEB	MIROSLAV HORÁČEK	
ROČNÍK	VYUČUJÍCÍ		
ČTVRTÝ	Doc. Ing. Ludvík Věbr, CSc.		
AKCE:	BAKALÁŘSKÁ PRÁCE		
OBSAH:	VZOROVÝ PŘÍČNÝ ŘEZ V OBLOUKU		
FORMÁT	3xA4		
MĚŘITKO	1:50		
DATUM	30.4.2018		
PŘÍLOHA:	4.4		