


VZOROVÝ PŘÍČNÝ ŘEZ kategorie S 9,5/70 v přímé

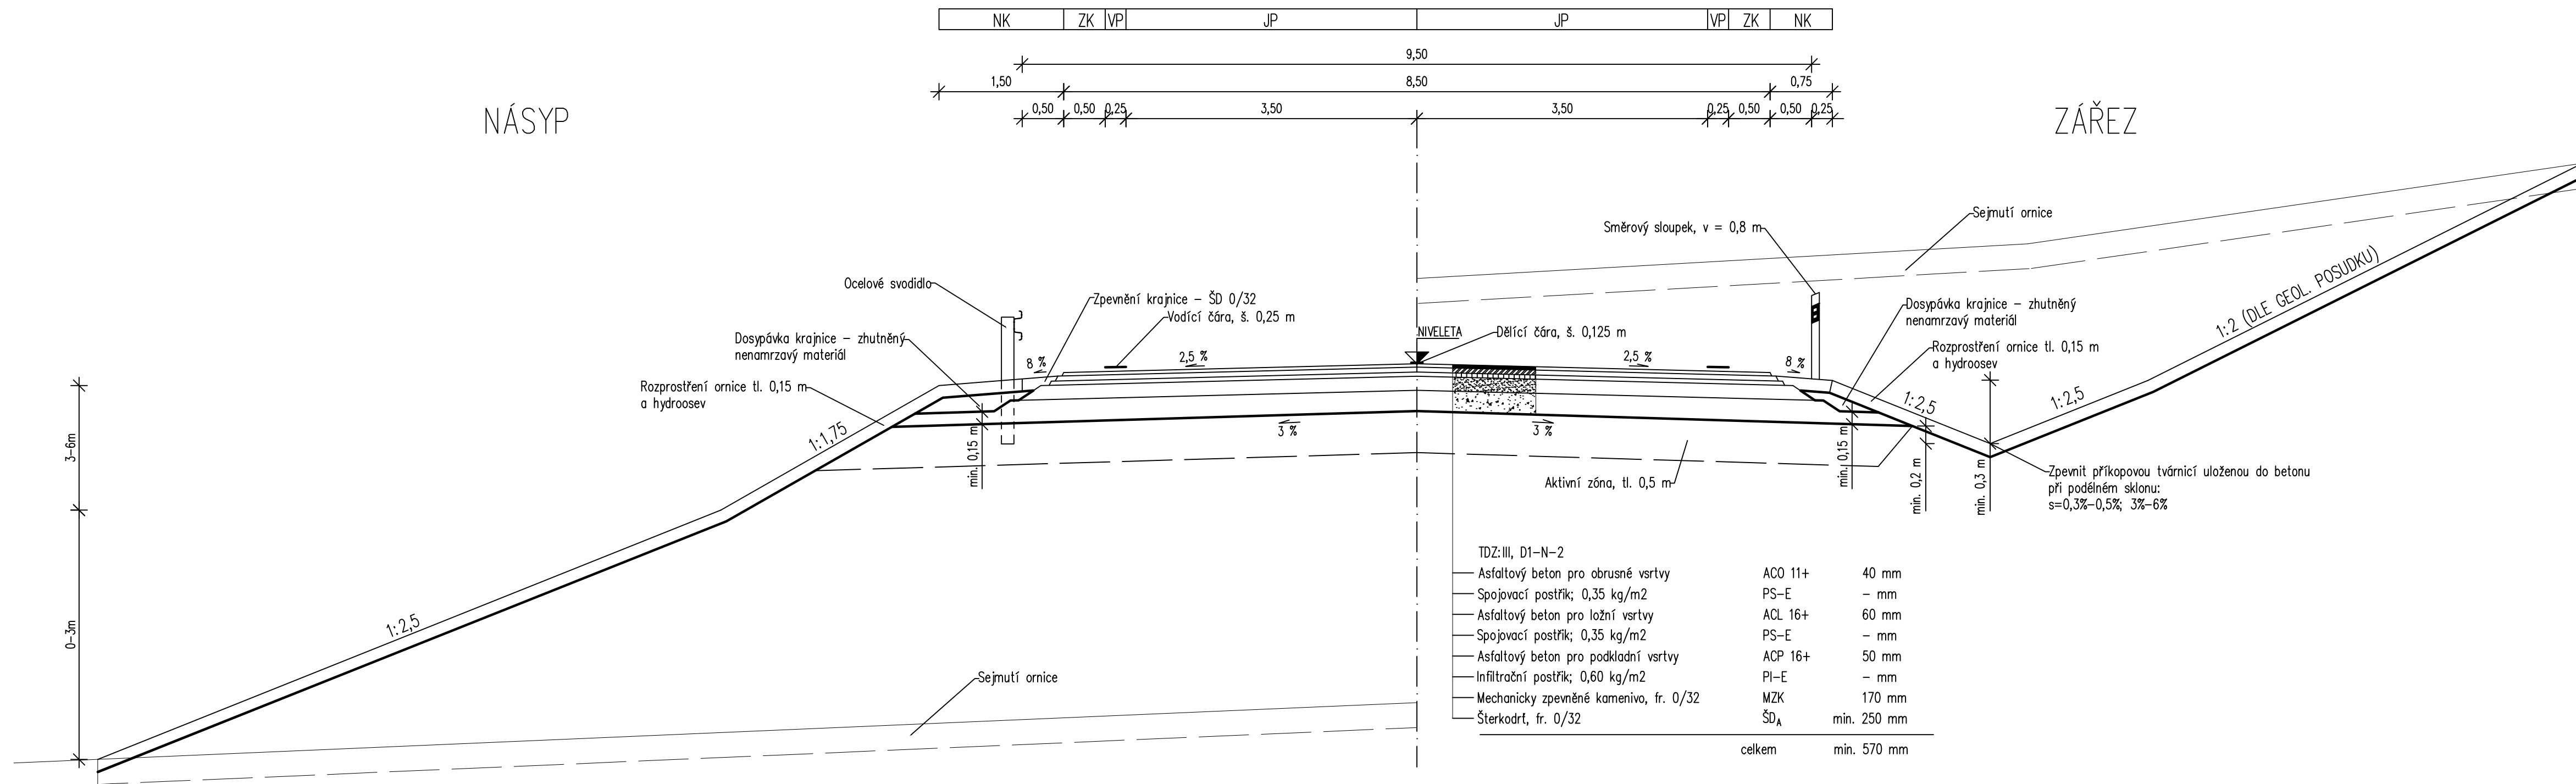

VYPRACOVAL:	VEDOUČÍ PRÁCE:	VEDOUČÍ ÚSTAVU:	
Aleš Trněný	Ing. Tomáš Honc	Ing. Martin Jacura Ph. D.	
OBOR: DOPRAVNÍ SYSTÉMY A TECHNIKA			FORMÁT: 4x4
ÚSTAV: ÚSTAV DOPRAVNÍCH SYSTÉMŮ			
AKCE:	PROVĚŘENÍ NÁVRHU SILNICE II/150 V ÚSEKU BYSTRICE POD HOSTÝNEM – KOMÁRNO		DATUM: 8/2018
OBSAH:	VZOROVÝ PŘÍČNÝ ŘEZ		STUPĚŇ: BAKALÁŘSKÁ PRÁCE
	MĚŘÍTKO: 1:50	ČÍSLO PŘÍLOHY: 3	