


ŽDÁR N.S.

TIŠNOV

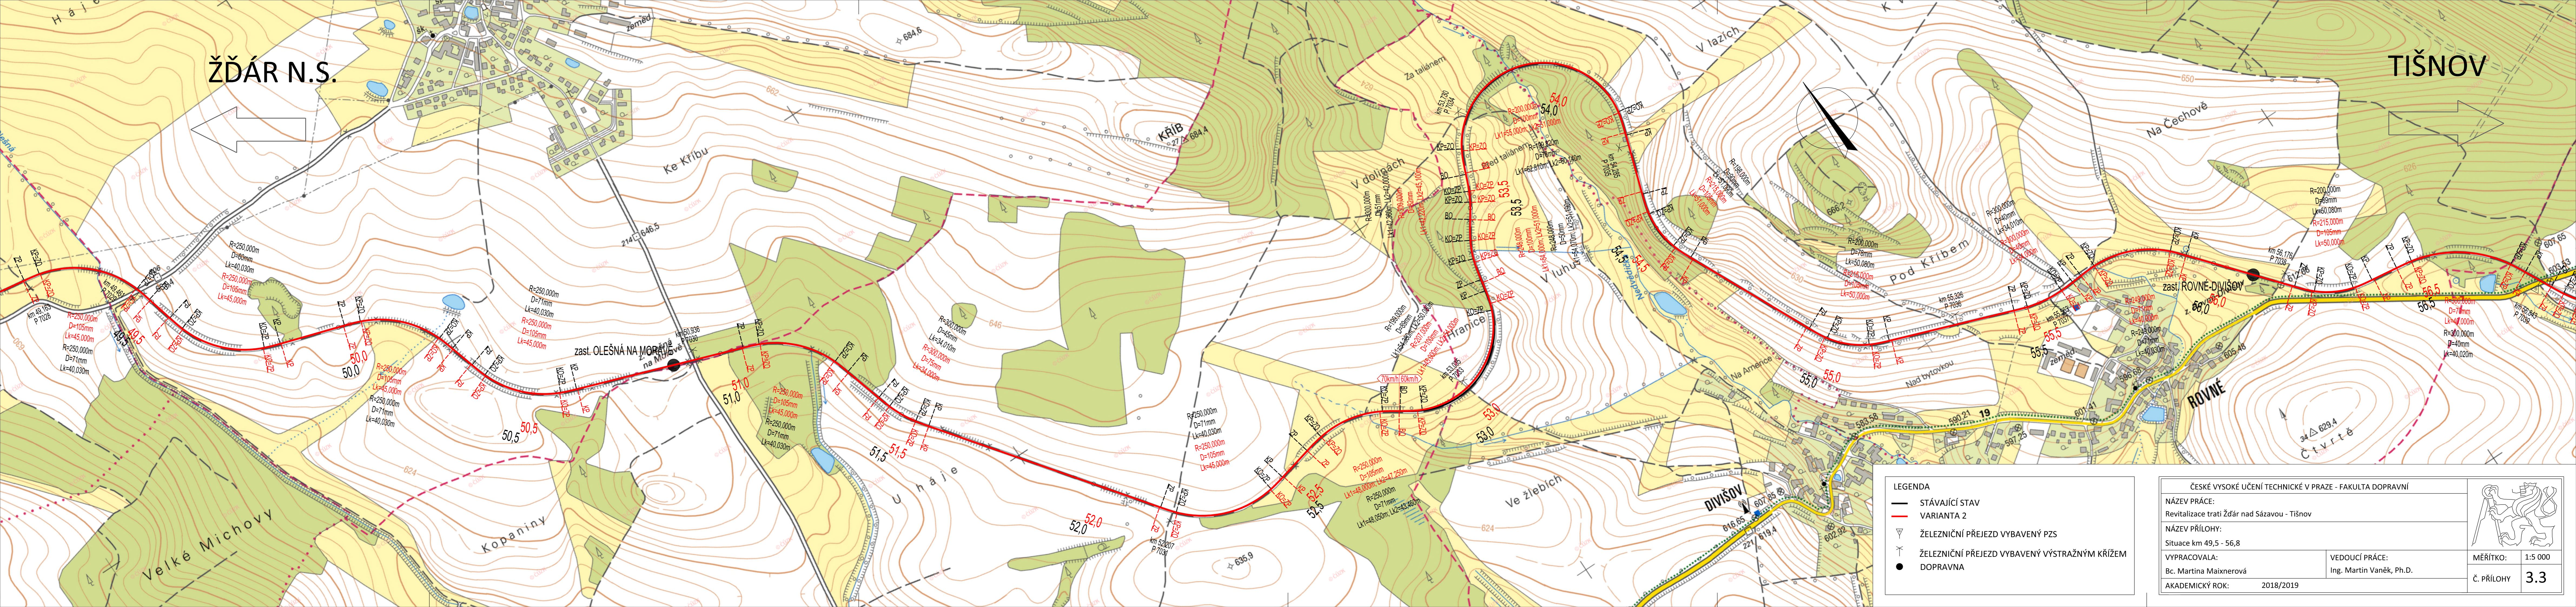

**LEGENDA**

- STÁVAJÍCÍ STAV
- VARIANTA 2
- ▼ ŽELEZNIČNÍ PŘEJEZD VYBAVENÝ PZS
- † ŽELEZNIČNÍ PŘEJEZD VYBAVENÝ VÝSTRAŽNÝM KŘÍŽEM
- DOPRAVNA

ČESKÉ VYSOKÉ UČENÍ TECHNICKÉ V PRAZE - FAKULTA DOPRAVNÍ	
NÁZEV PRÁCE: Revitalizace trati Ždár nad Sázavou - Tišnov	
NÁZEV PŘÍLOHY: Situační km 49,5 - 56,8	
VYPRACOVALA: Bc. Martina Maixnerová	VEDOUCÍ PRÁCE: Ing. Martin Vaněk, Ph.D.
AKADEMICKÝ ROK: 2018/2019	

	MĚŘÍTKO:	1:5 000
	Č. PŘÍLOHY	3.3