


ŽĎÁR N.S.

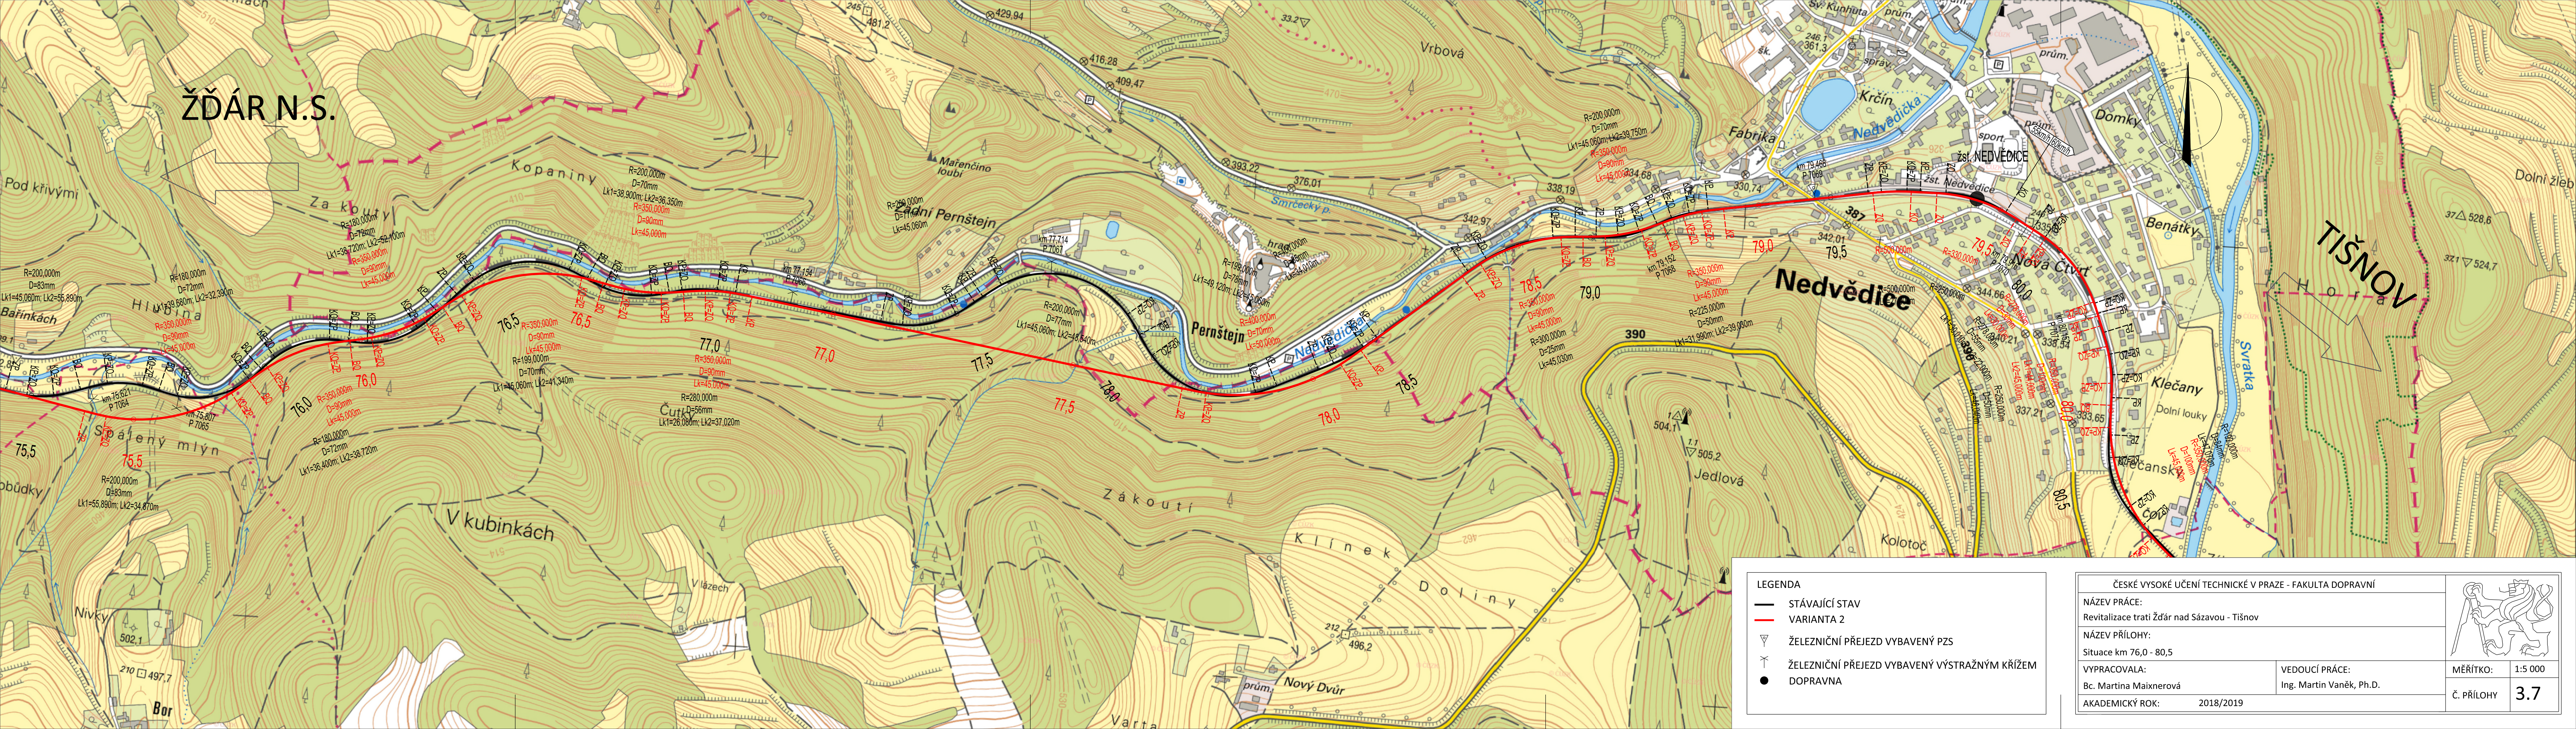

LEGENDA

- STÁVAJÍCÍ STAV
- VARIANTA 2
- ŽELEZNIČNÍ PŘEJEZD VYBAVENÝ PZS
- ŽELEZNIČNÍ PŘEJEZD VYBAVENÝ VÝSTRAŽNÝM KŘÍŽEM
- DOPRAVNA

ČESKÉ VYSOKÉ UČENÍ TECHNICKÉ V PRAZE - FAKULTA DOPRAVNÍ	
NÁZEV PRÁCE: Revitalizace trati Žďár nad Sázavou - Tišnov	
NÁZEV PŘÍLOHY: Situace km 76,0 - 80,5	
VYPRACOVALA: Bc. Martina Maixnerová	VEDOUCÍ PRÁCE: Ing. Martin Vaněk, Ph.D.
AKADEMICKÝ ROK: 2018/2019	

	MĚŘÍTKO:	1:5 000
	Č. PŘÍLOHY	3.7