
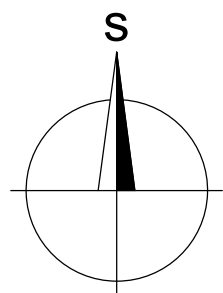


VYTVORENO VE STUDENTSKÉ VERZI PRODUKTU AUTODESK
KOTLOVÝ OKRUH

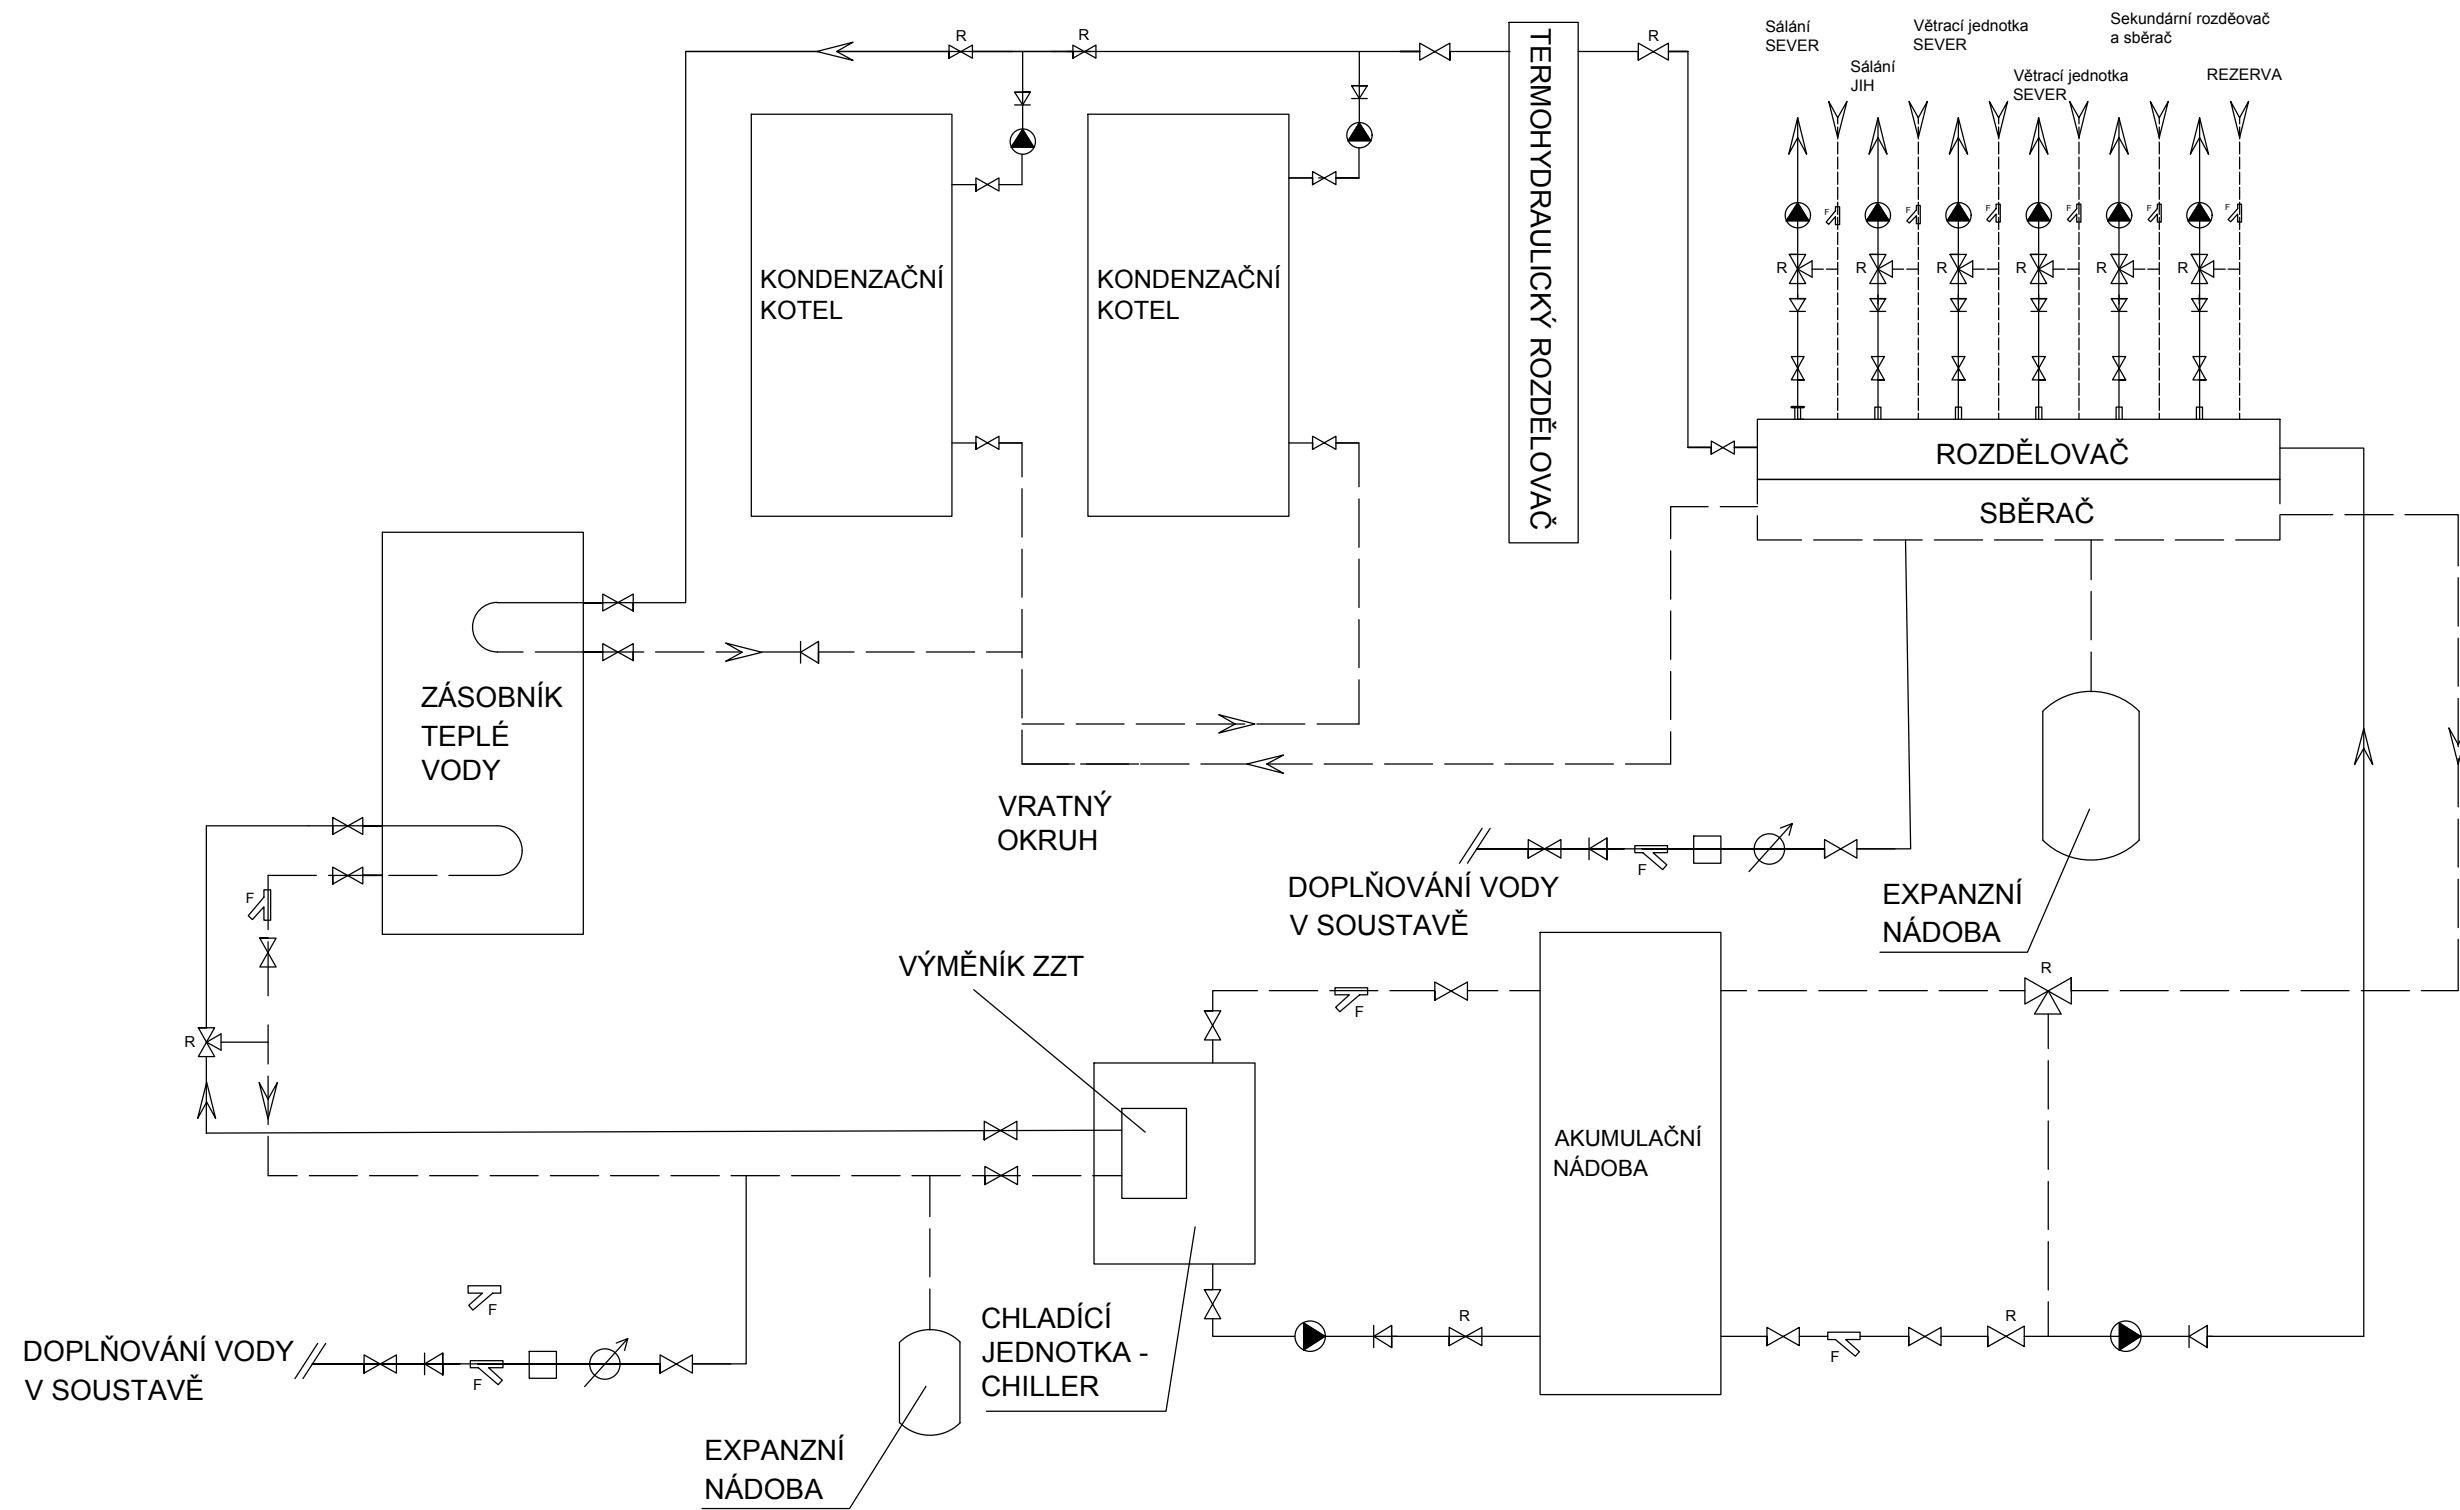

Zpracoval: Kristýna CERALOVÁ	Vedoucí BP: Doc. Ing. Vladimír Jelínek, CSc.	Školní rok: 2018/2019	Fakulta stavební ČVUT
Předmět: BAKALÁŘSKÁ PRÁCE			Datum: 12.1.2019
Název úlohy: Plošné vytápění administrativní budovy s LOP			Meřítko: 1
Název výkresu: Schéma zapojení zařízení v kotelně			

VYTVORENO VE STUDENTSKÉ VERZI PRODUKTU AUTODESK

VYTVORENO VE STUDENTSKÉ VERZI PRODUKTU AUTODESK

VYTVORENO VE STUDENTSKÉ VERZI PRODUKTU AUTODESK