



SO.01-KANALIZACE
DN 250 - KAM - dl. 395 m

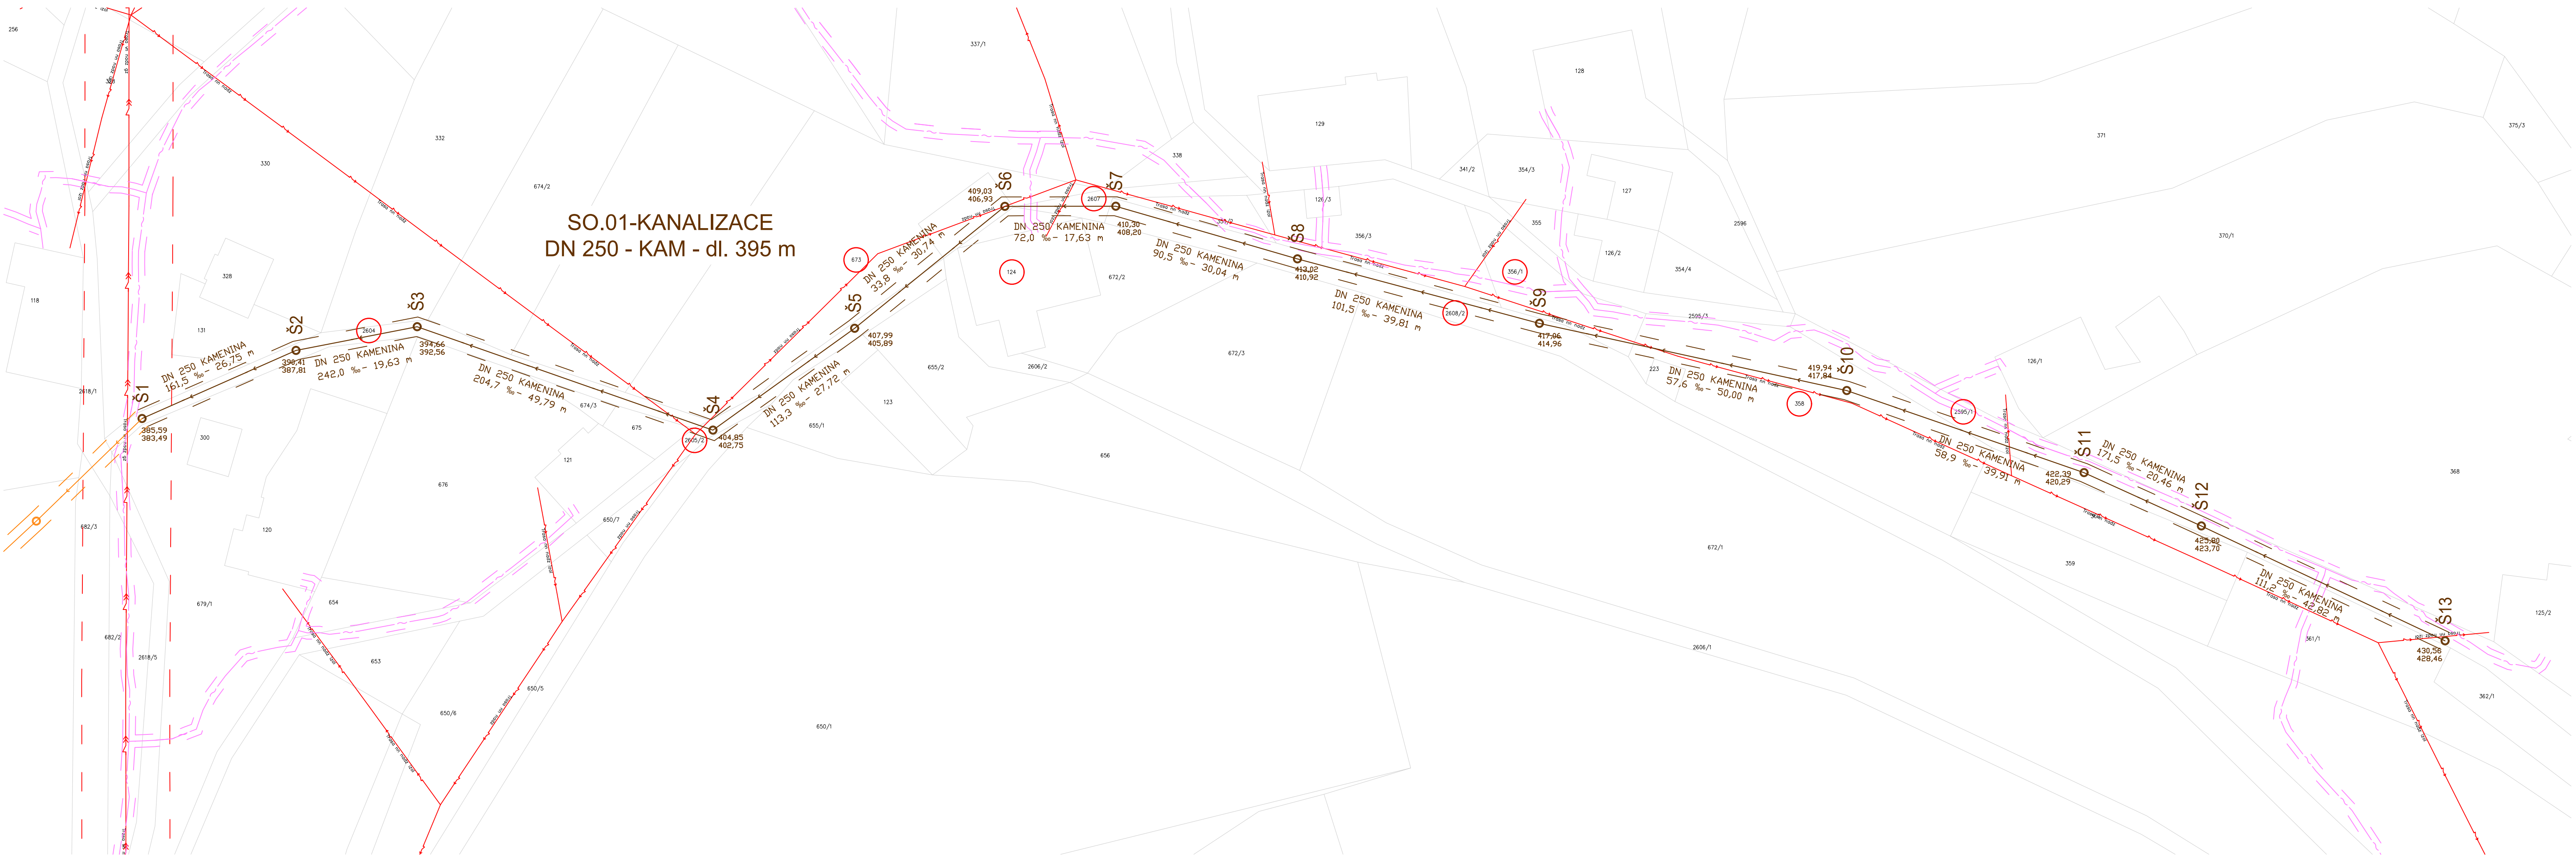

- LEGENDA:**
- STÁVAJÍCÍ INŽENÝRSKÉ SÍTĚ A OCHRANNÁ PÁSMO:
- KANALIZACE GRAVITAČNÍ
 - OCHRANNÉ PÁSMO KANALIZACE
 - NADZEMNÍ VEDENÍ NN
 - NADZEMNÍ VEDENÍ VN
 - OCHRANNÉ PÁSMO VEDENÍ VN
 - SĚLOVACÍ KABEL
 - OCHRANNÉ PÁSMO SĚLOVACÍHO KABELU
- NAVRHOVANÉ INŽENÝRSKÉ SÍTĚ A OCHRANNÁ PÁSMO:
- SO.01 KANALIZACE
- KANALIZACE ODVLÁKNĚNÍ GRAVITAČNÍ
 - OZNAČENÍ ŠACHT
 - OCHRANNÉ PÁSMO KANALIZACE

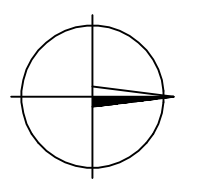

Vypracoval	Bc. Jakub Pohanka
Vedoucí práce	Ing. Václav Jetel, Ph.D.



Akce		Kanalizace Příkrý - sever	
Stupeň		DŮR	
Datum		12/2018	
Formát		5x A4	Paré
Měřítko		1:500	

Část	Situační výkresy		
Příloha	Č. části	C	
	Č. přílohy	C.3	

Kanalizace Příkrý - sever			
Situační výkresy			
Příloha	Č. části	C	
	Č. přílohy	C.3	