


# DIPLOMOVÁ PRÁCE: VEŘEJNÁ PROSTRANSTVÍ V PŘELOUČI

## 8. VÝKRES DOCHÁZKOVÝCH VZDÁLENOSTÍ A HIERARCHIE SOCIÁLNÍCH UZLŮ

1:5 000

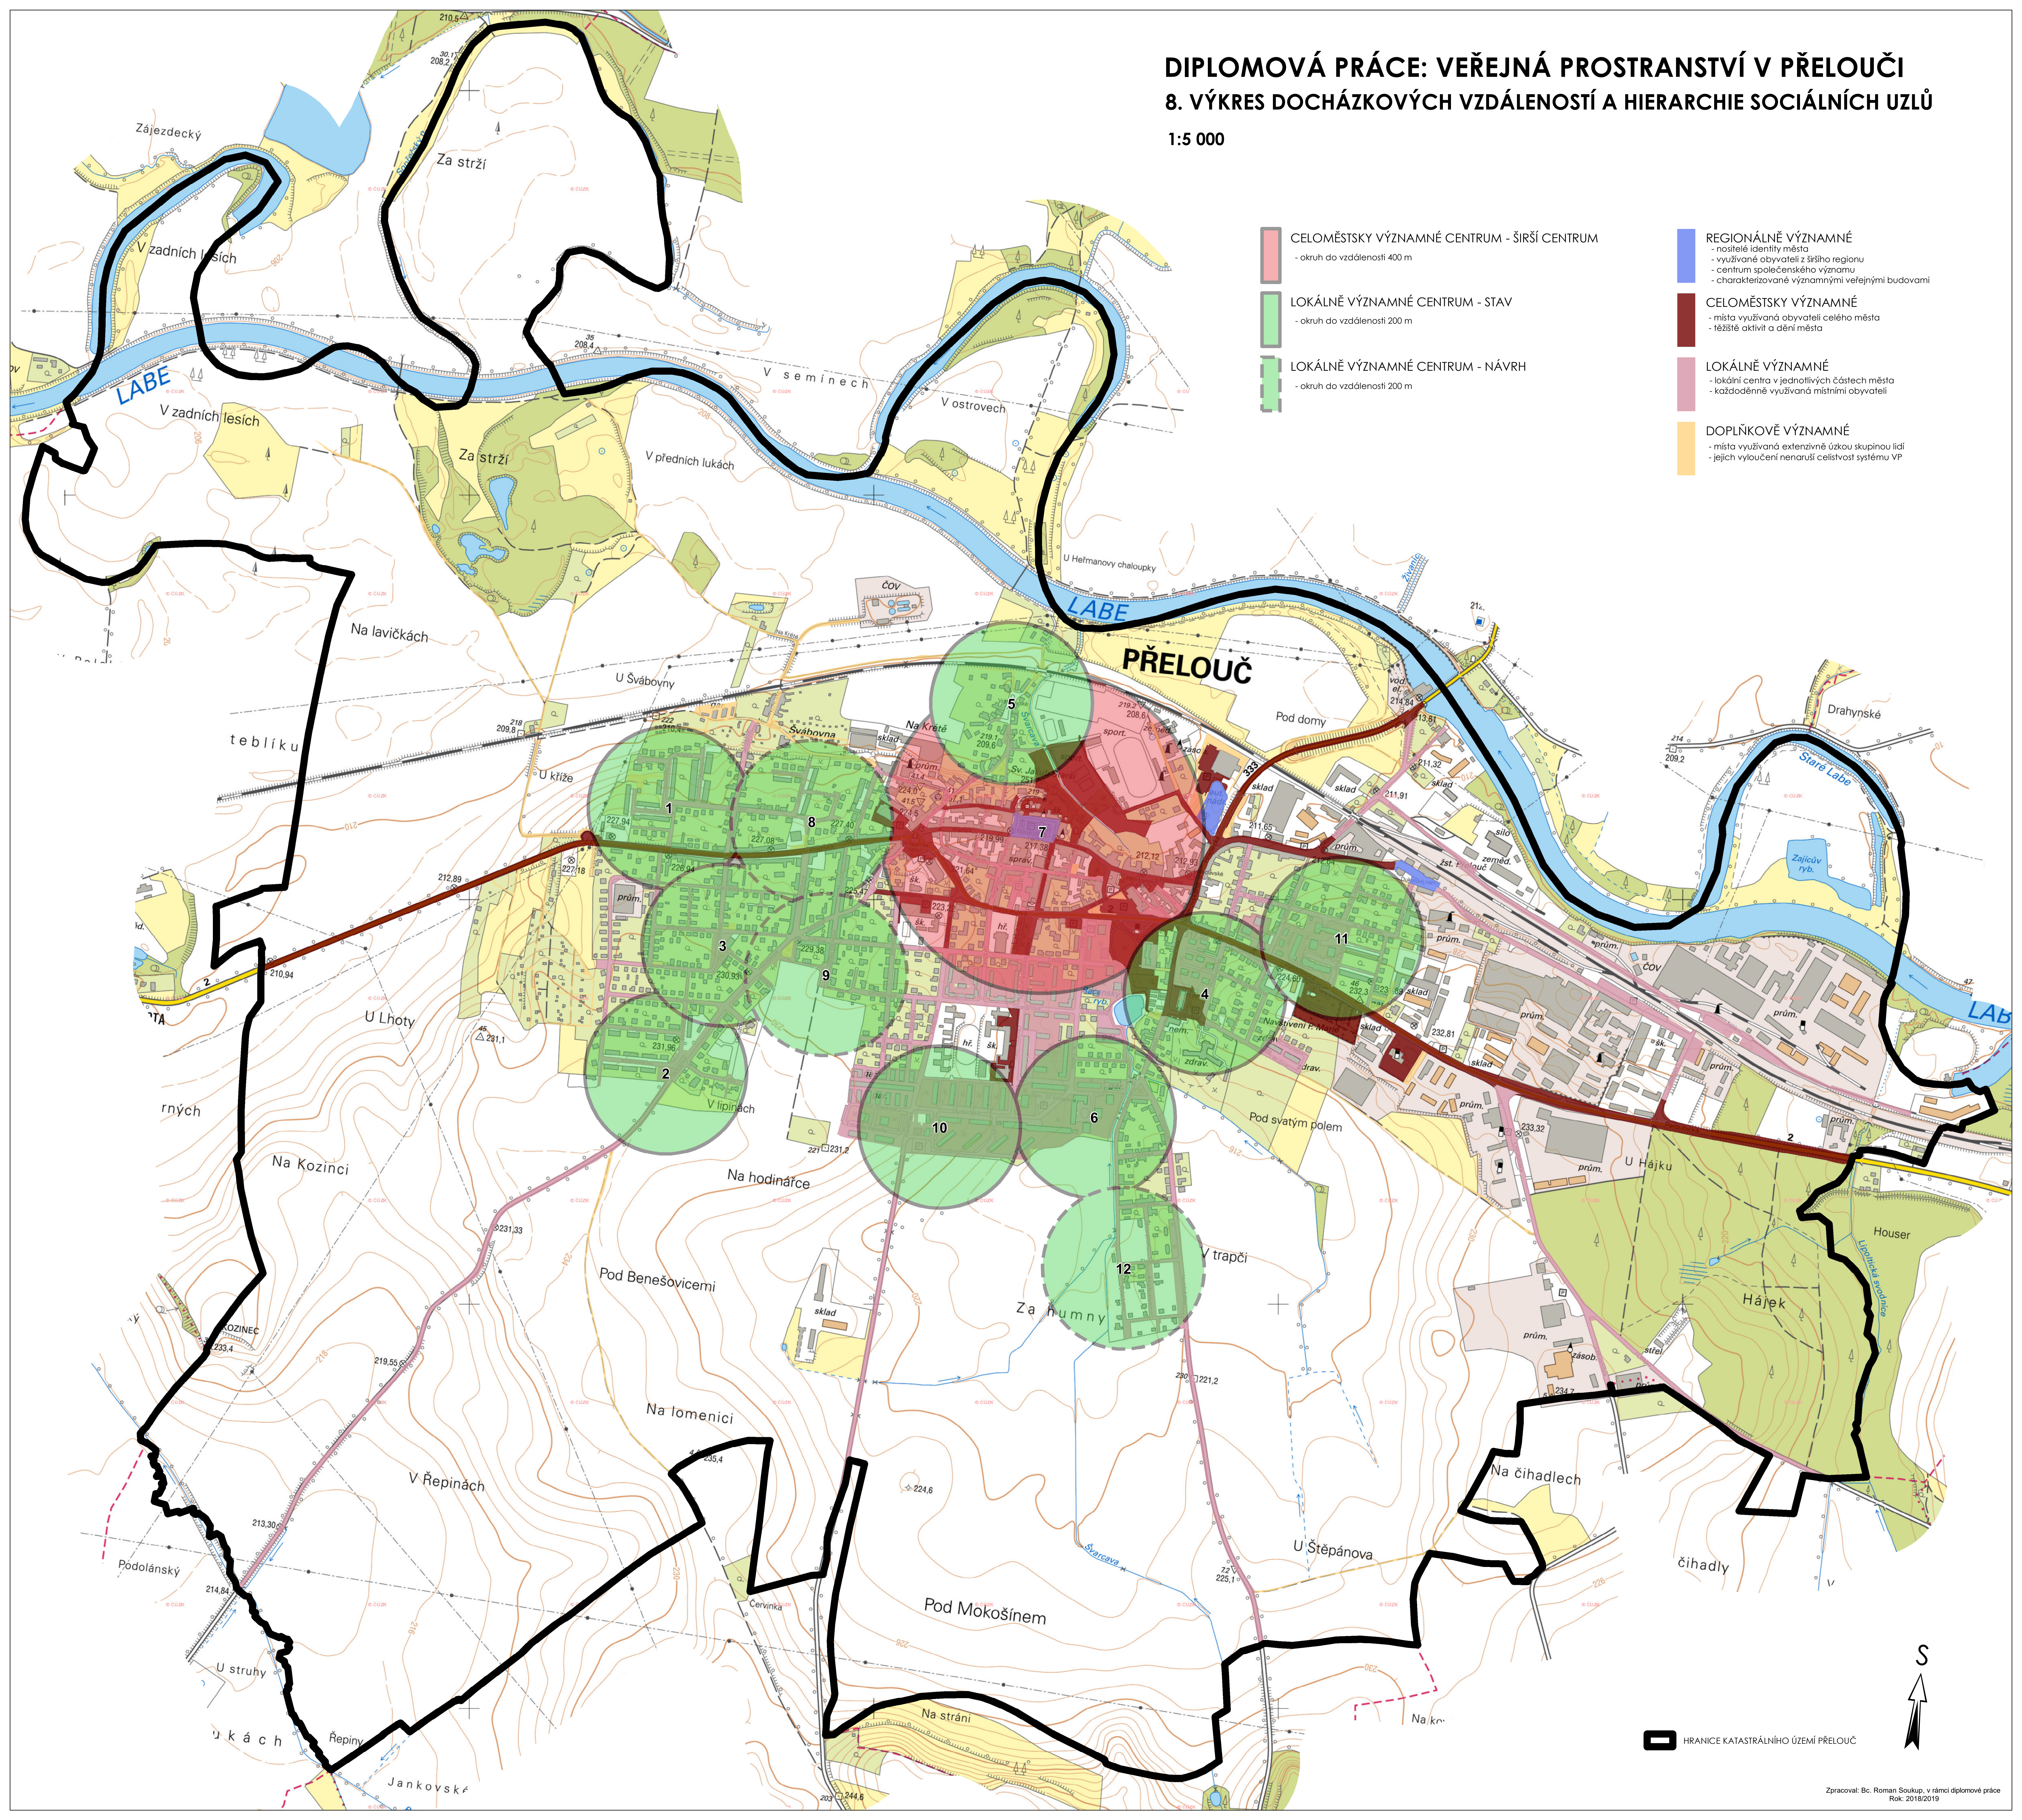

- CELOMĚSTSKY VÝZNAMNÉ CENTRUM - ŠIRŠÍ CENTRUM  
- okruh do vzdálenosti 400 m
- LOKÁLNĚ VÝZNAMNÉ CENTRUM - STAV  
- okruh do vzdálenosti 200 m
- LOKÁLNĚ VÝZNAMNÉ CENTRUM - NÁVRH  
- okruh do vzdálenosti 200 m
- REGIONÁLNĚ VÝZNAMNÉ  
- nositelé identity města  
- využíváné obyvateli z širšího regionu  
- centrum společenského významu  
- charakterizované významnými veřejnými budovami
- CELOMĚSTSKY VÝZNAMNÉ  
- místa využívaná obyvateli celého města  
- těžiště aktivit a dění města
- LOKÁLNĚ VÝZNAMNÉ  
- lokální centra v jednotlivých částech města  
- každodenně využívaná místními obyvateli
- DOPLŇKOVĚ VÝZNAMNÉ  
- místa využívaná extenzivně úzkou skupinou lidí  
- jejich vyloučení nenaruší celistvost systému VP

