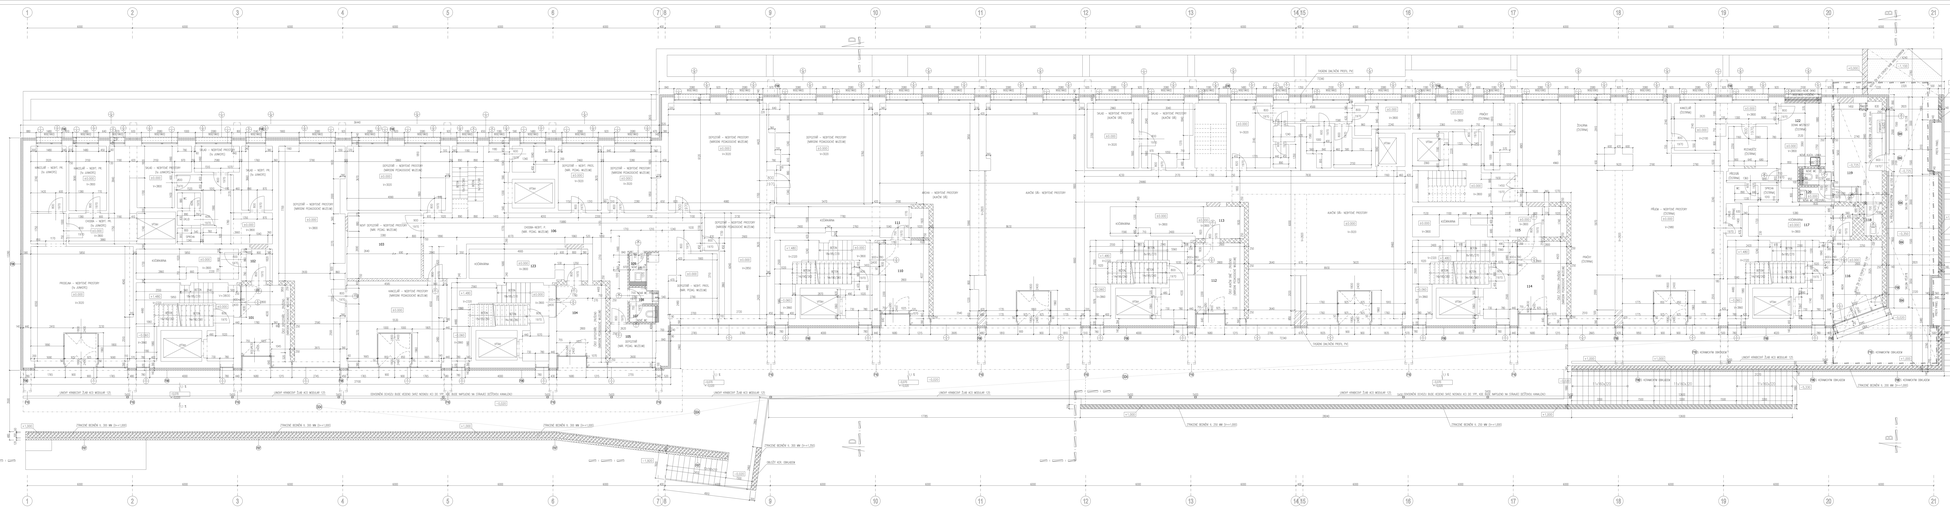

SKLADBY PODLAH

- ASFALTOVÝ PÁSOVÝ ASFALTOVÝ PLÁTEK ELASTOBITEM 40 TL. 4MM
-