
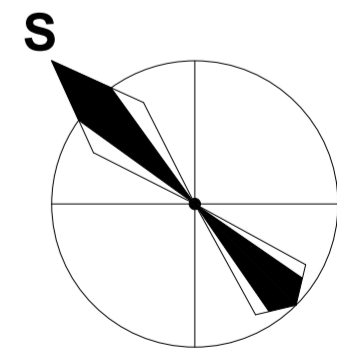
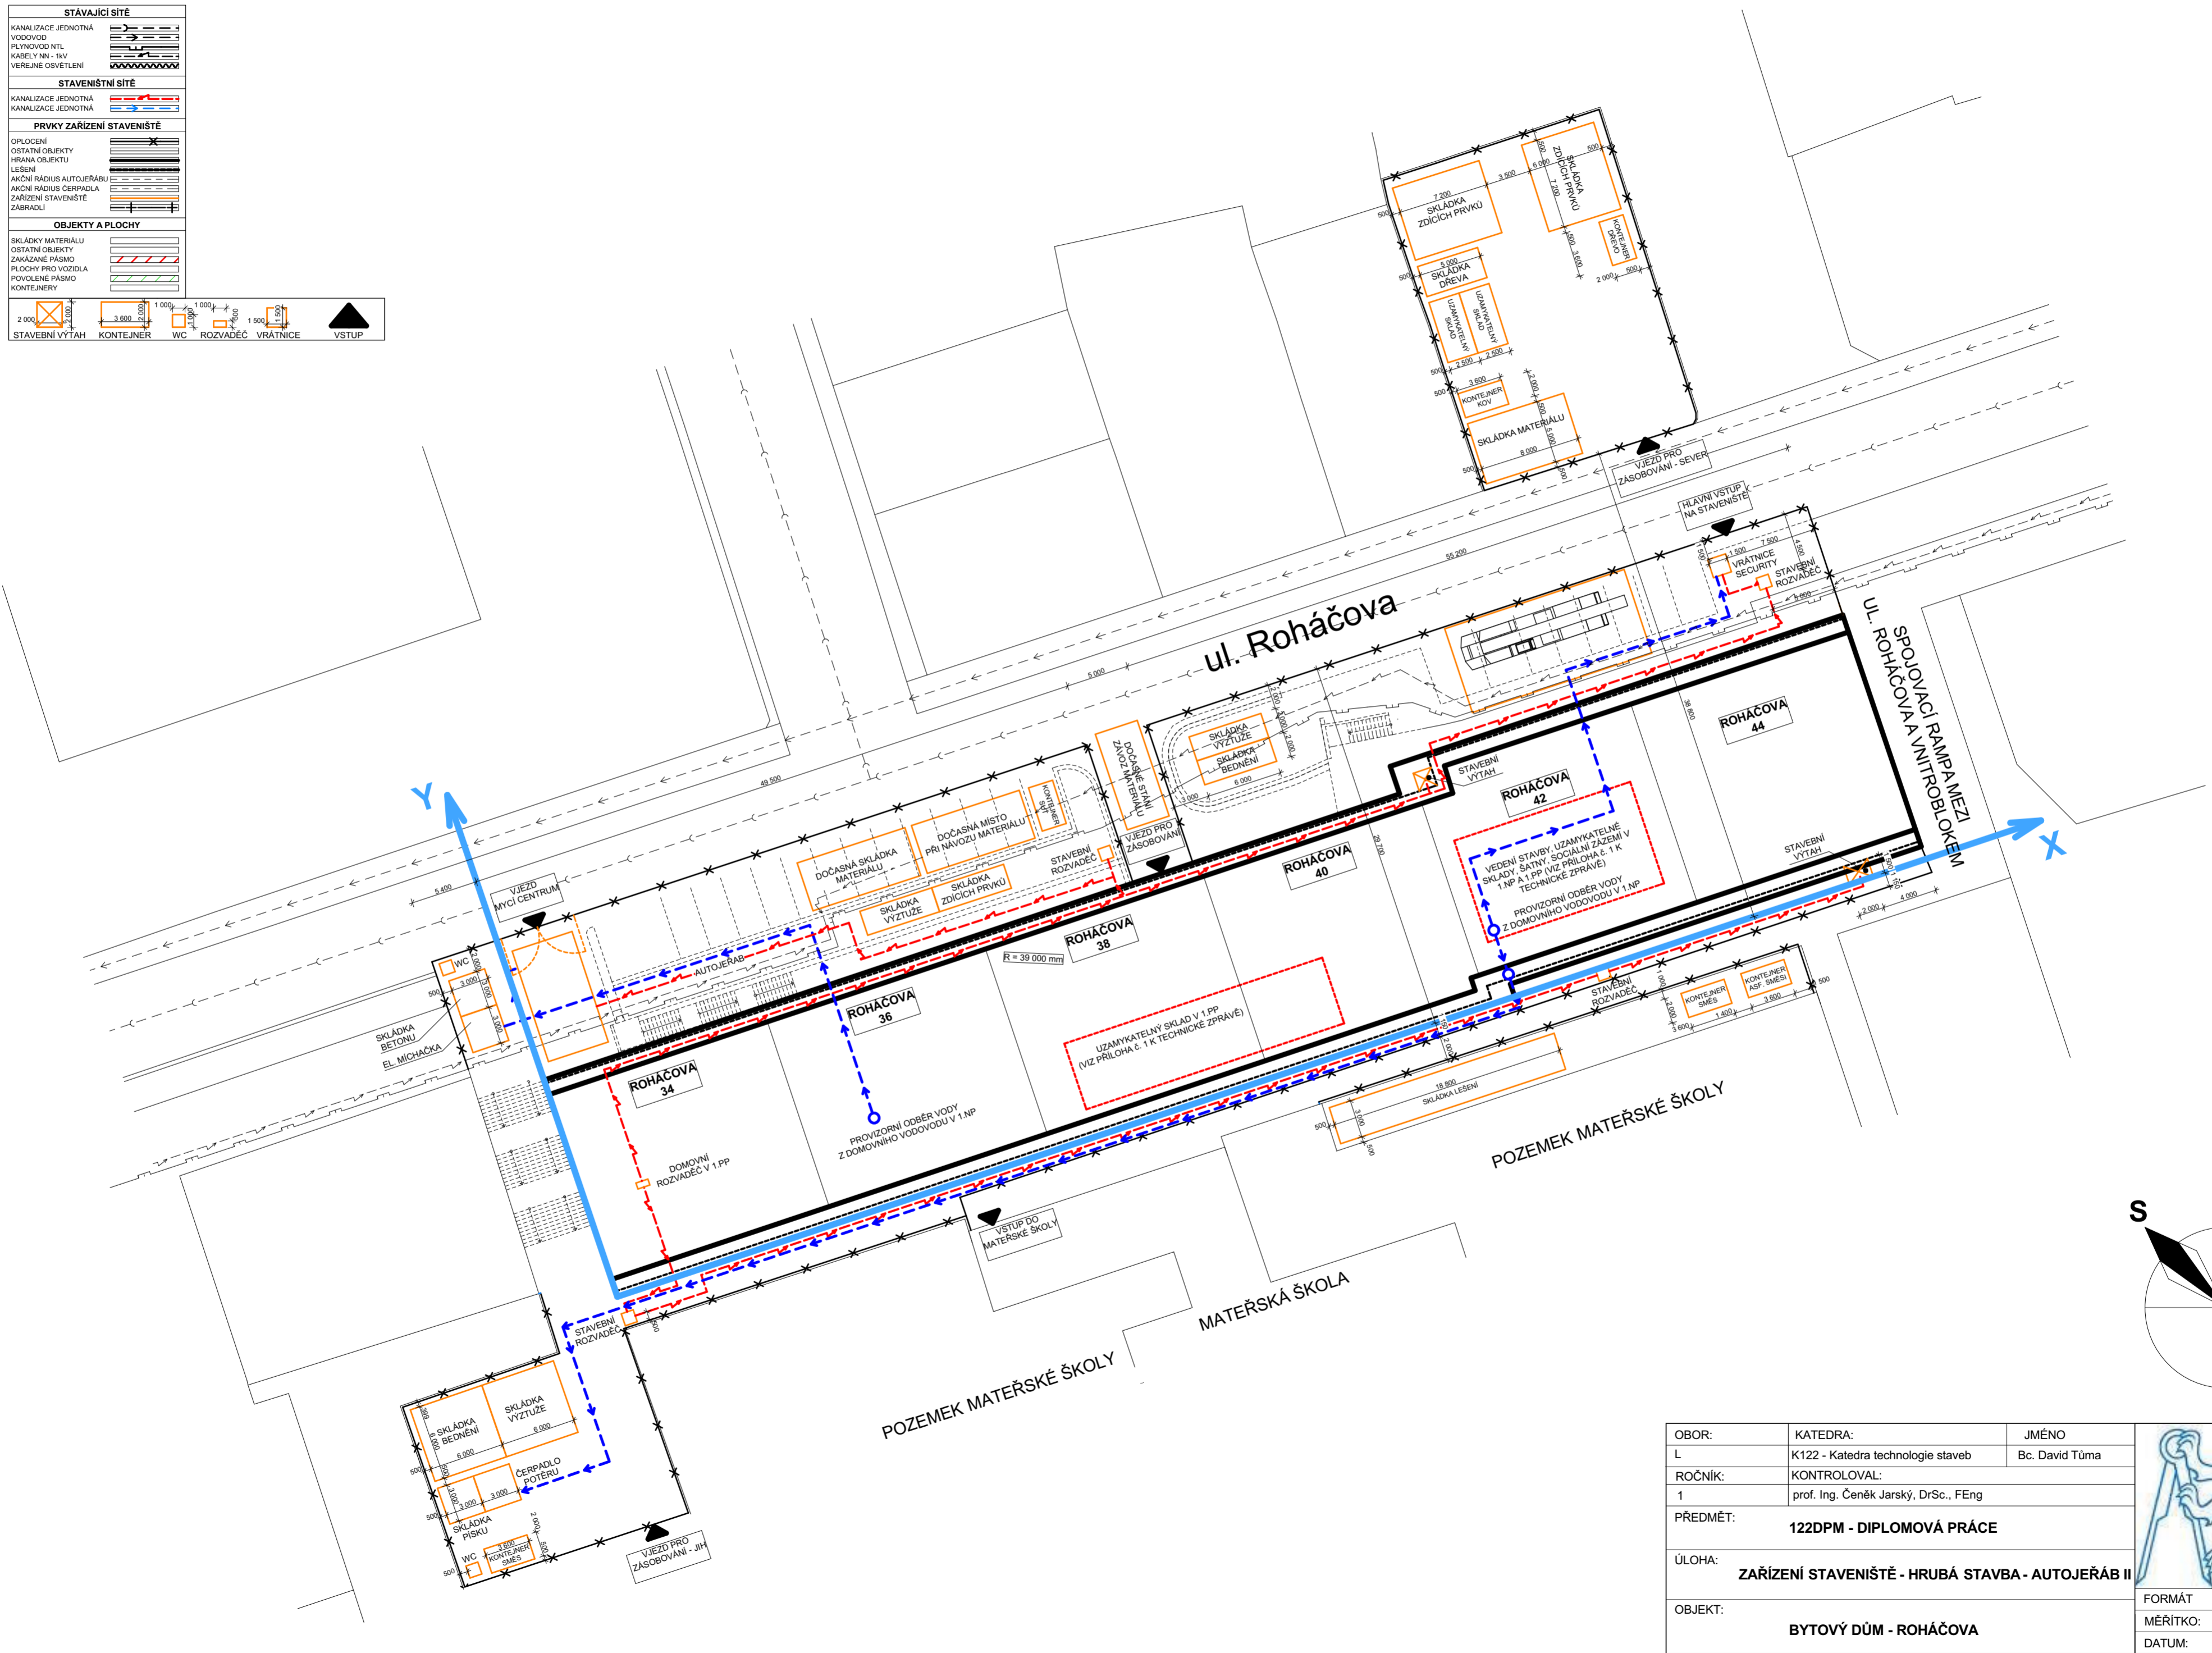


LEGENDA:

STÁVAJÍCÍ SÍŤ	
KANALIZACE JEDNOTNÁ	
VODOVOD	
PLYNOVOD NTL	
KABELY NN - 1kV	
VEREJNÉ OSVĚTLENÍ	
STAVENIŠŤNÍ SÍŤ	
KANALIZACE JEDNOTNÁ	
KANALIZACE JEDNOTNÁ	
PRVKY ZAŘÍZENÍ STAVENIŠTĚ	
OPLOČENÍ	
OSTATNÍ OBJEKTY	
HRANA OBJEKTU	
LEŠENÍ	
AKČNÍ RÁDIUS AUTOJEŘABU	
ZARÍZENÍ STAVENIŠTĚ	
ZÁBRADLÍ	
OBJEKTY A PLOCHY	
SKLÁDKY MATERIÁLU	
OSTATNÍ OBJEKTY	
ZAKÁZANÉ PÁSMO	
PLOCHY PRO VOZIDLA	
POVOLENÉ PÁSMO	
KONTEJNERY	

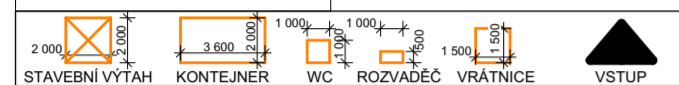

OBOR:	KATEDRA:	JMÉNO	
L	K122 - Katedra technologie staveb	Bc. David Túma	
ROČNÍK:	KONTROLOVAL:		
1	prof. Ing. Čeněk Jarský, DrSc., FEng		
PŘEDMĚT:	122DPM - DIPLOMOVÁ PRÁCE		
ÚLOHA:	ZAŘÍZENÍ STAVENIŠTĚ - HRUBÁ STAVBA - AUTOJEŘÁB II		
OBJEKT:	BYTOVÝ DŮM - ROHÁČOVA		
FORMÁT:	A2		
MĚŘÍTKO:	1:200		
DATUM:	17.12.2018		