


**LEGENDA:**

STÁVAJÍCÍ SÍŤ	
KANALIZACE JEDNOTNÁ	
VOZOVOD	
PLYNOVOD NTL	
KABELY NN - 1kV	
VEŘEJNÉ OSVĚTLENÍ	
STAVENIŠŤNÍ SÍŤ	
KANALIZACE JEDNOTNÁ	
KANALIZACE JEDNOTNÁ	
PRVKY ZAŘÍZENÍ STAVENIŠTĚ	
OPLOČENÍ	
OSTATNÍ OBJEKTY	
HRANA OBJEKTU	
LEŠENÍ	
AKČNÍ RÁDIUS AUTOJEŘÁBU	
AKČNÍ RÁDIUS ČERPADLA	
ZAŘÍZENÍ STAVENIŠTĚ	
ZABRÁDLÍ	
OBJEKTY A PLOCHY	
SKLÁDKY MATERIÁLU	
OSTATNÍ OBJEKTY	
ZAKÁZANÉ PÁSMO	
PLOCHY PRO VOZIDLA	
POVOLENÉ PÁSMO	
KONTEJNERY	
STAVEBNÍ VÝTAH	
KONTEJNER	
WC	
ROZVADEČ	
VRÁTNICE	
VSTUP	

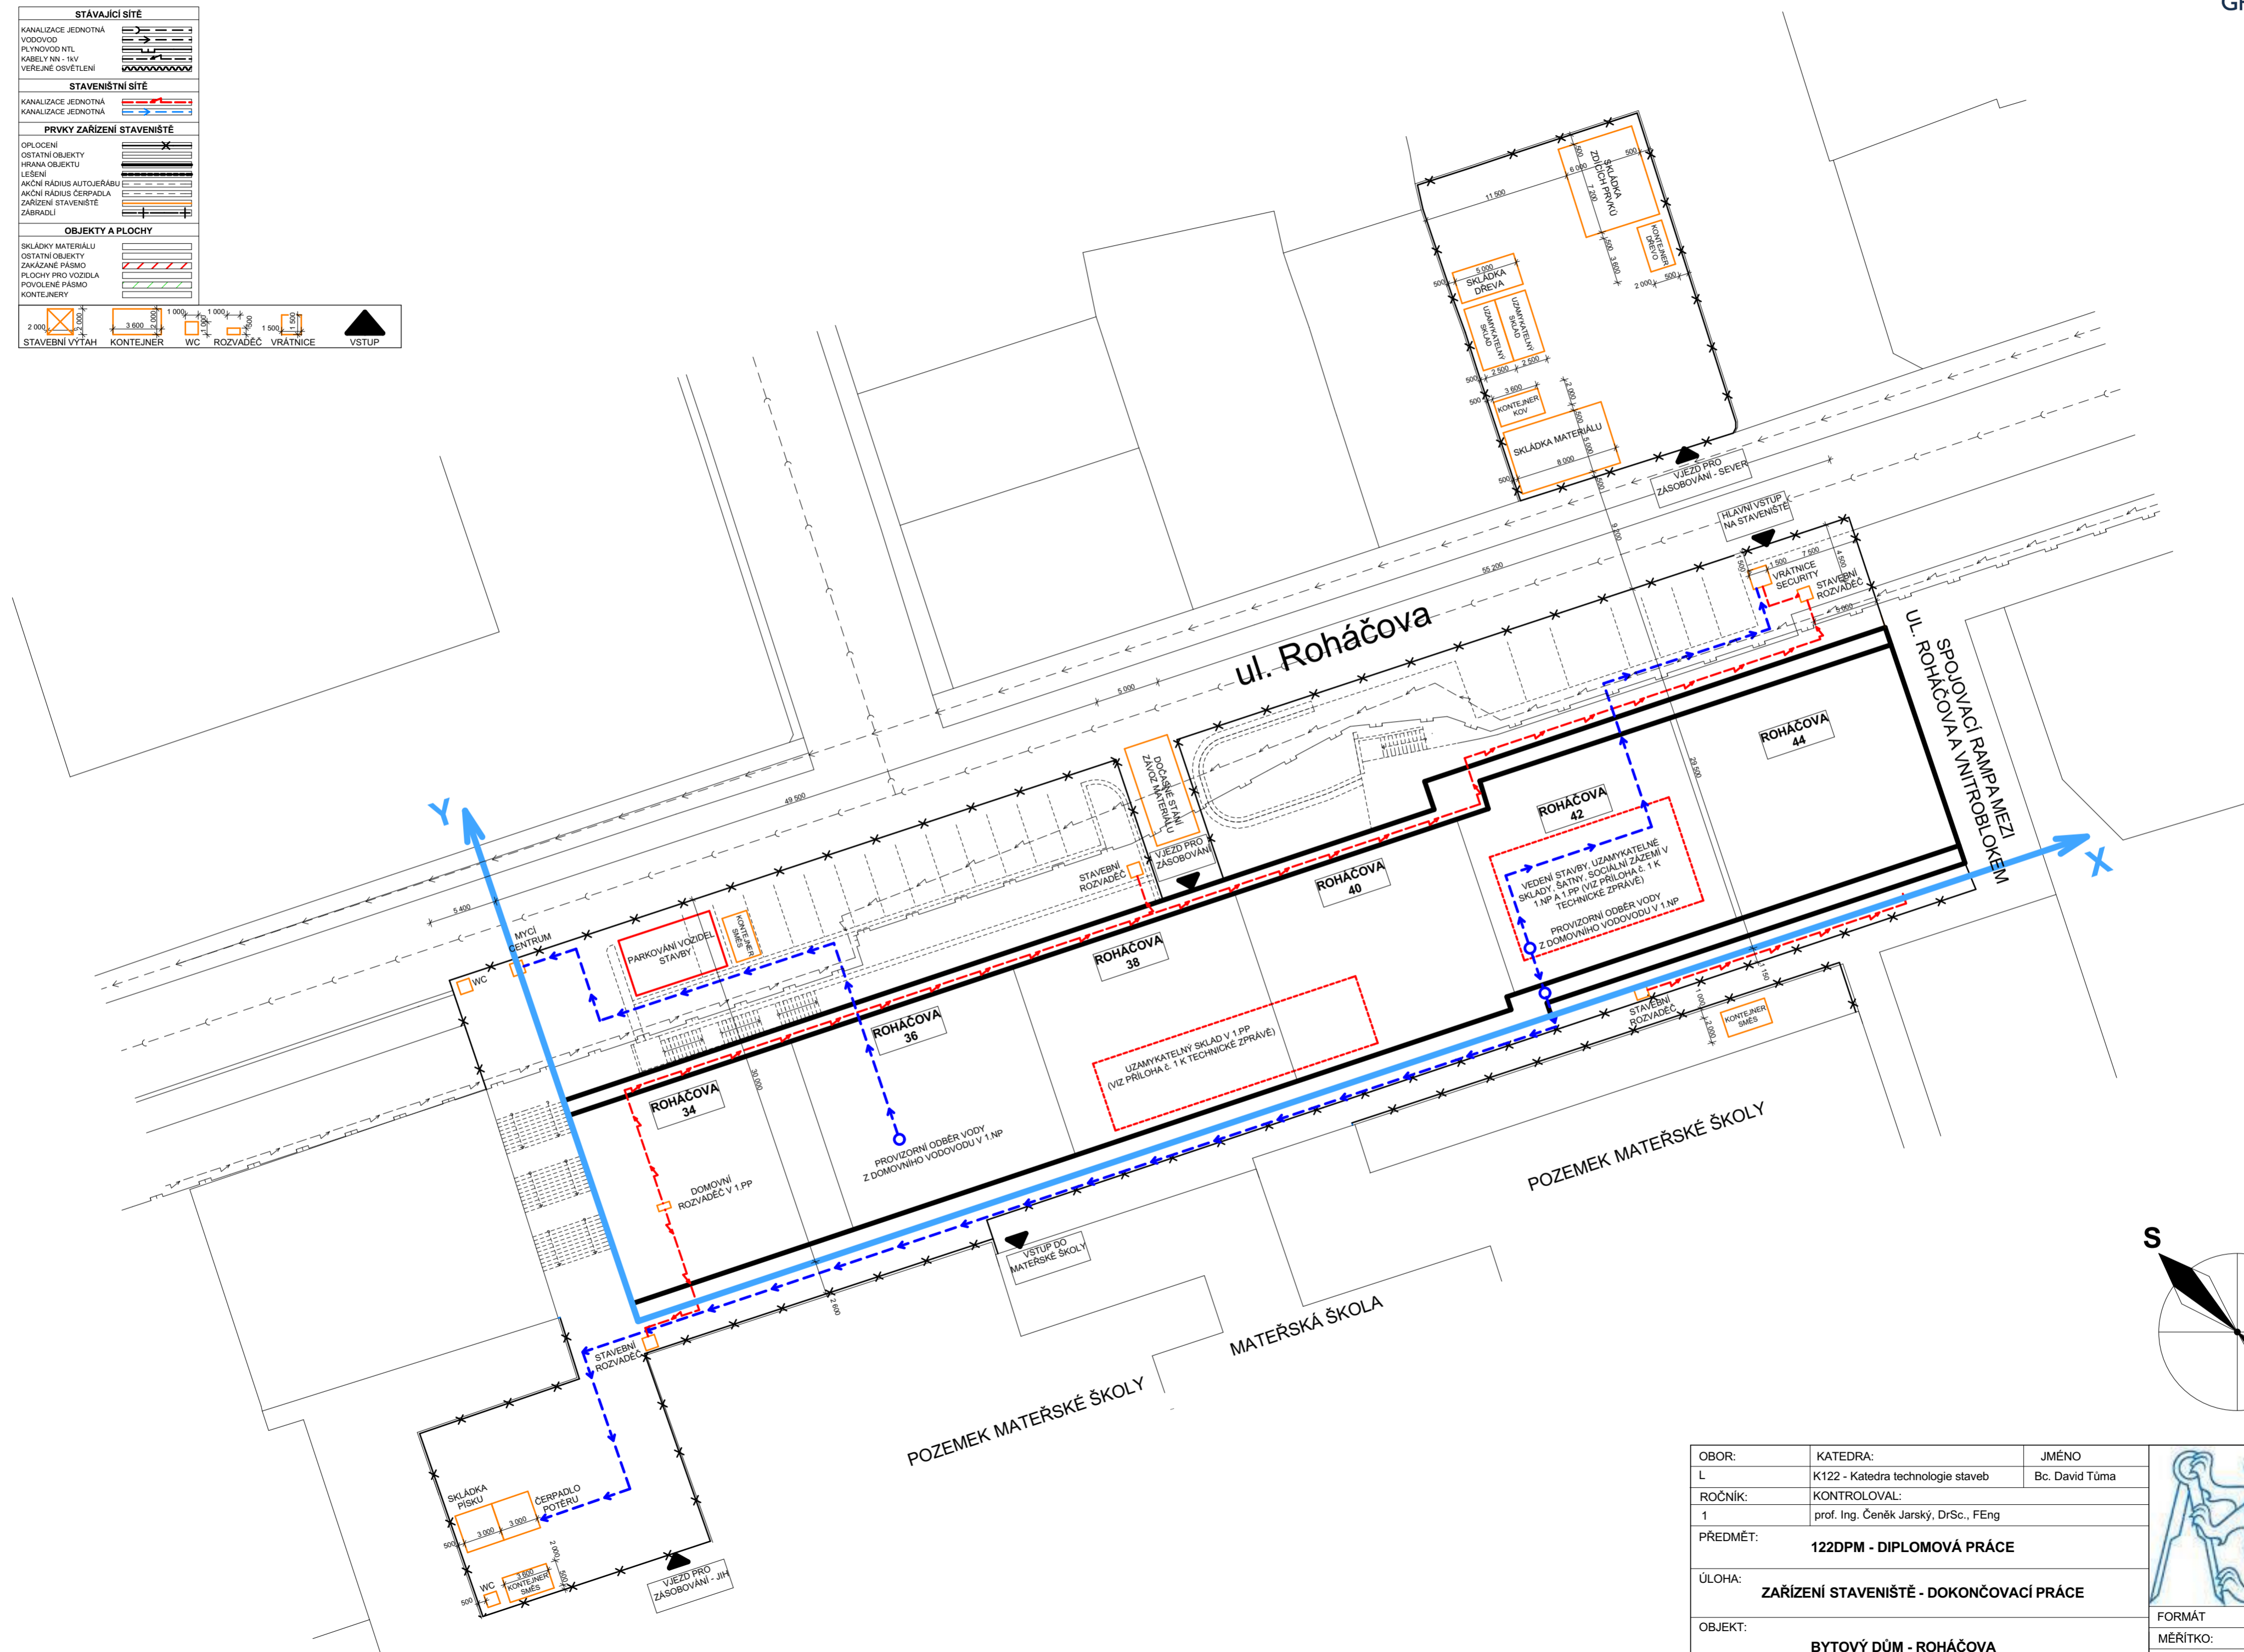

OBOR:	KATEDRA:	JMÉNO
L	K122 - Katedra technologie staveb	Bc. David Tůma
ROČNÍK:	KONTROLOVAL:	
1	prof. Ing. Čeněk Jarský, DrSc., FEng	
PŘEDMĚT:	122DPM - DIPLOMOVÁ PRÁCE	
ÚLOHA:	ZAŘÍZENÍ STAVENIŠTĚ - DOKONČOVACÍ PRÁCE	
OBJEKT:	BYTOVÝ DŮM - ROHÁČOVA	

FORMÁT	A2
MĚŘÍTKO:	1:200
DATUM:	17.12.2018

