


OKRUŽNÍ KŘÍŽOVATKA

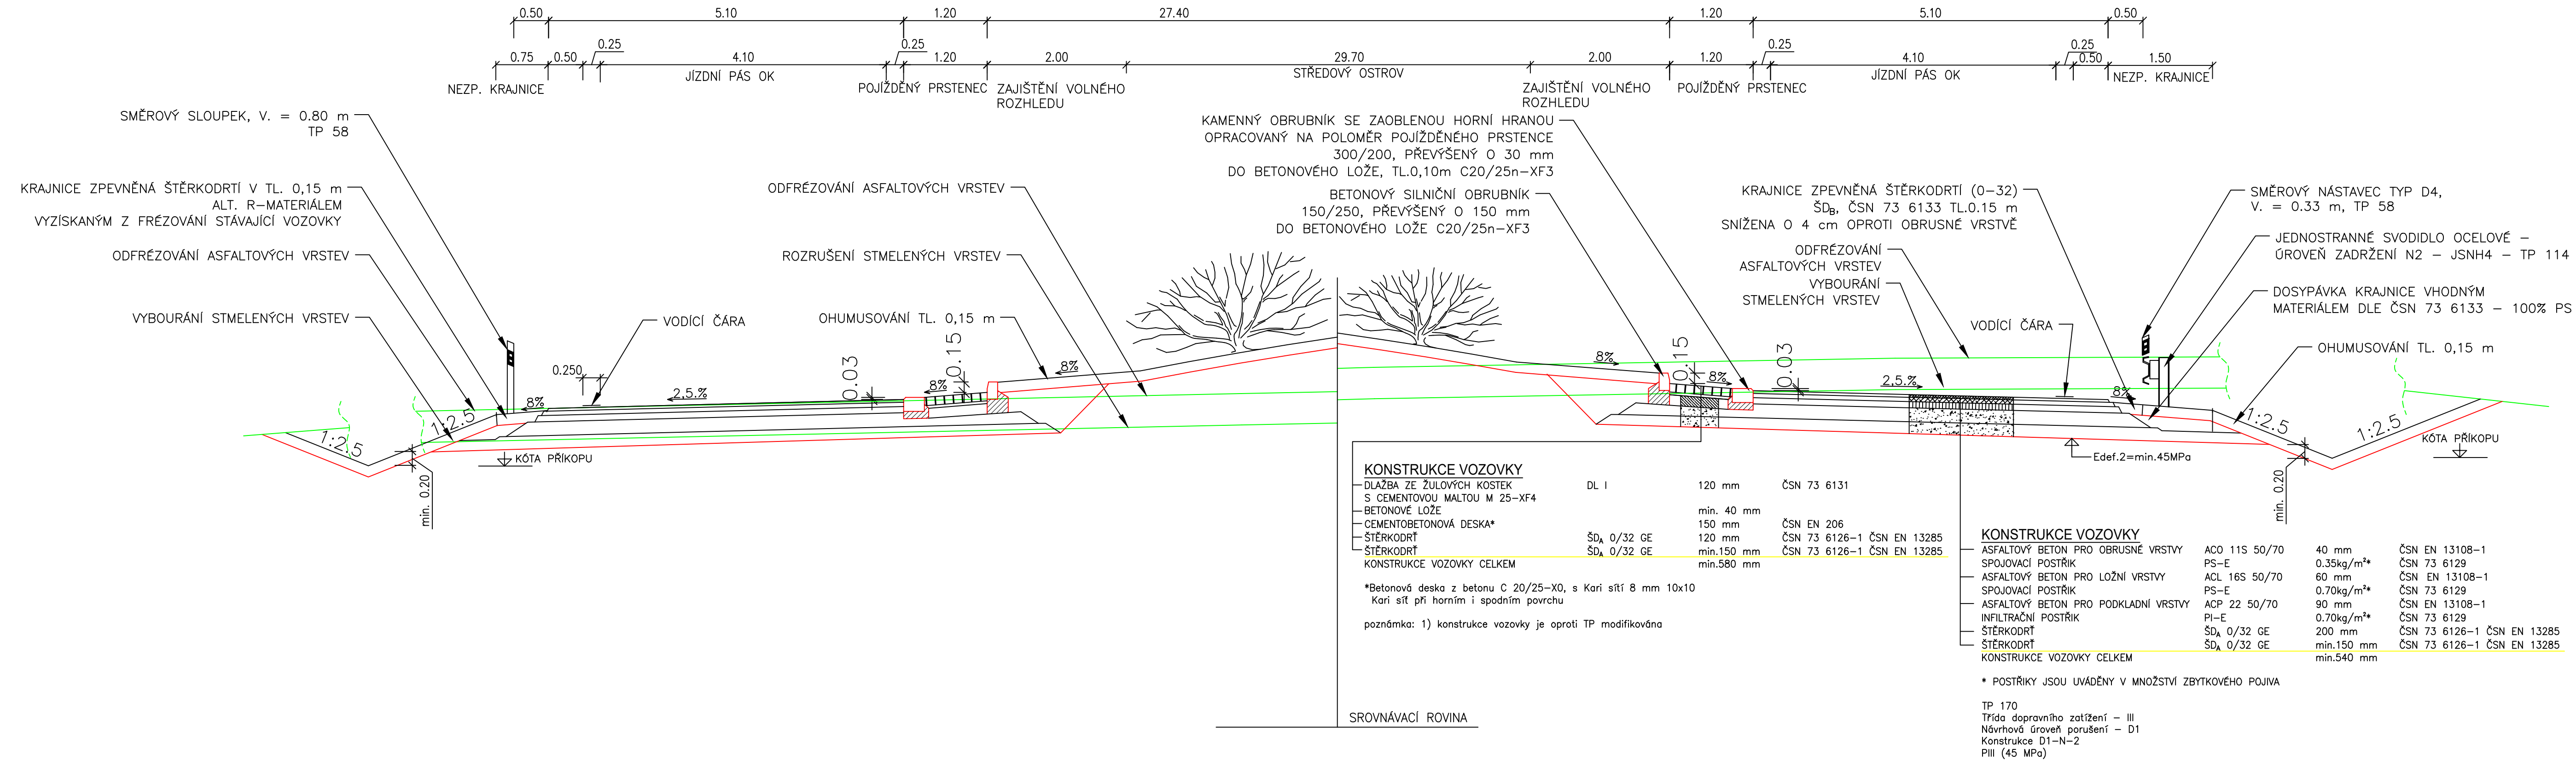

JTSK		Bpv	
Vypracoval:	Bc. MARTIN KARDA	Vedoucí práce:	Ing. JAROMÍRA JEŽKOVÁ
Semestr:	ZIMNÍ	Akademický rok:	2018/2019
Katedra:	K136 – KATEDRA SILNIČNÍCH STAVEB		
Předmět:	DIPLOMOVÁ PRÁCE		
Název projektu:	ÚPRAVA KŘÍŽOVATKY BOUCHALKA, SILNICE III/00719 a III/10145		
Název přílohy:	VZOROVÉ PŘÍČNÉ ŘEZY – VARIANTA 1		
Datum:	01.2019	Měřítko:	1:50
Formát:	5x44	Číslo přílohy:	B.2.3.2