


OKRUŽNÍ KŘÍŽOVATKA

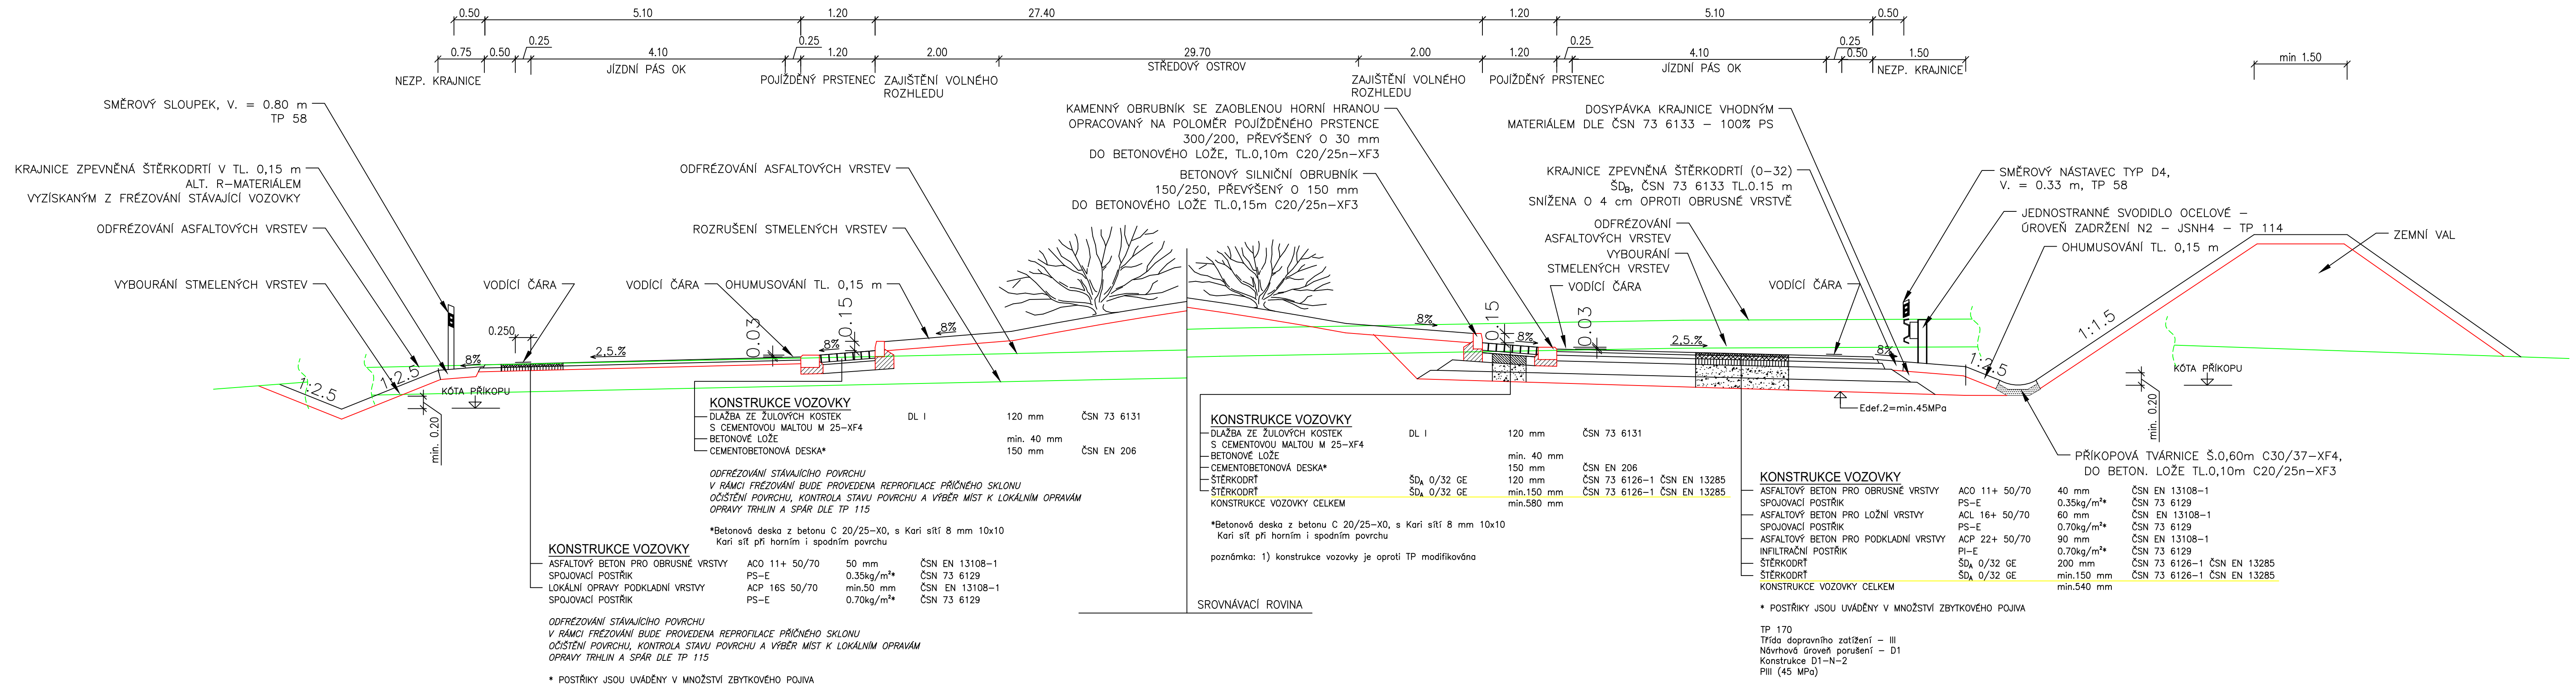

Vypracoval: Bc. MARTIN KARDA Semestr: ZIMNÍ Katedra: K136 - KATEDRA SILNIČNÍCH STAVEB Předmět: DIPLOMOVÁ PRÁCE Název projektu: ÚPRAVA KŘÍŽOVATKY BOUCHALKA, SILNICE III/00719 a III/10145 Název přílohy: VZOROVÝ PŘÍČNÝ ŘEZ OKRUŽNÍ KŘÍŽOVATKY	Vedoucí práce: Ing. JAROMÍRA JEŽKOVÁ Akademický rok: 2018/2019 Datum: 01.2019 Měřítko: 1:50 Formát: 5x44 Číslo přílohy: C.4.2	Bpv
---	--	---------