

Podélný profil: VARIANTA A - M 1:5000/500
Rozsah: km 0,00000 - km 3,59826

← I/19 TÁBOR

I/19 CHÝNOV →

SKLONOVÉ POMĚRY:

NIVELETA:
TERÉN:


KÓTY NIVELETY:

KÓTY TERÉNU:

SROVNÁVACÍ ROVINA:

STANIČENÍ:

SMĚROVÉ POMĚRY:

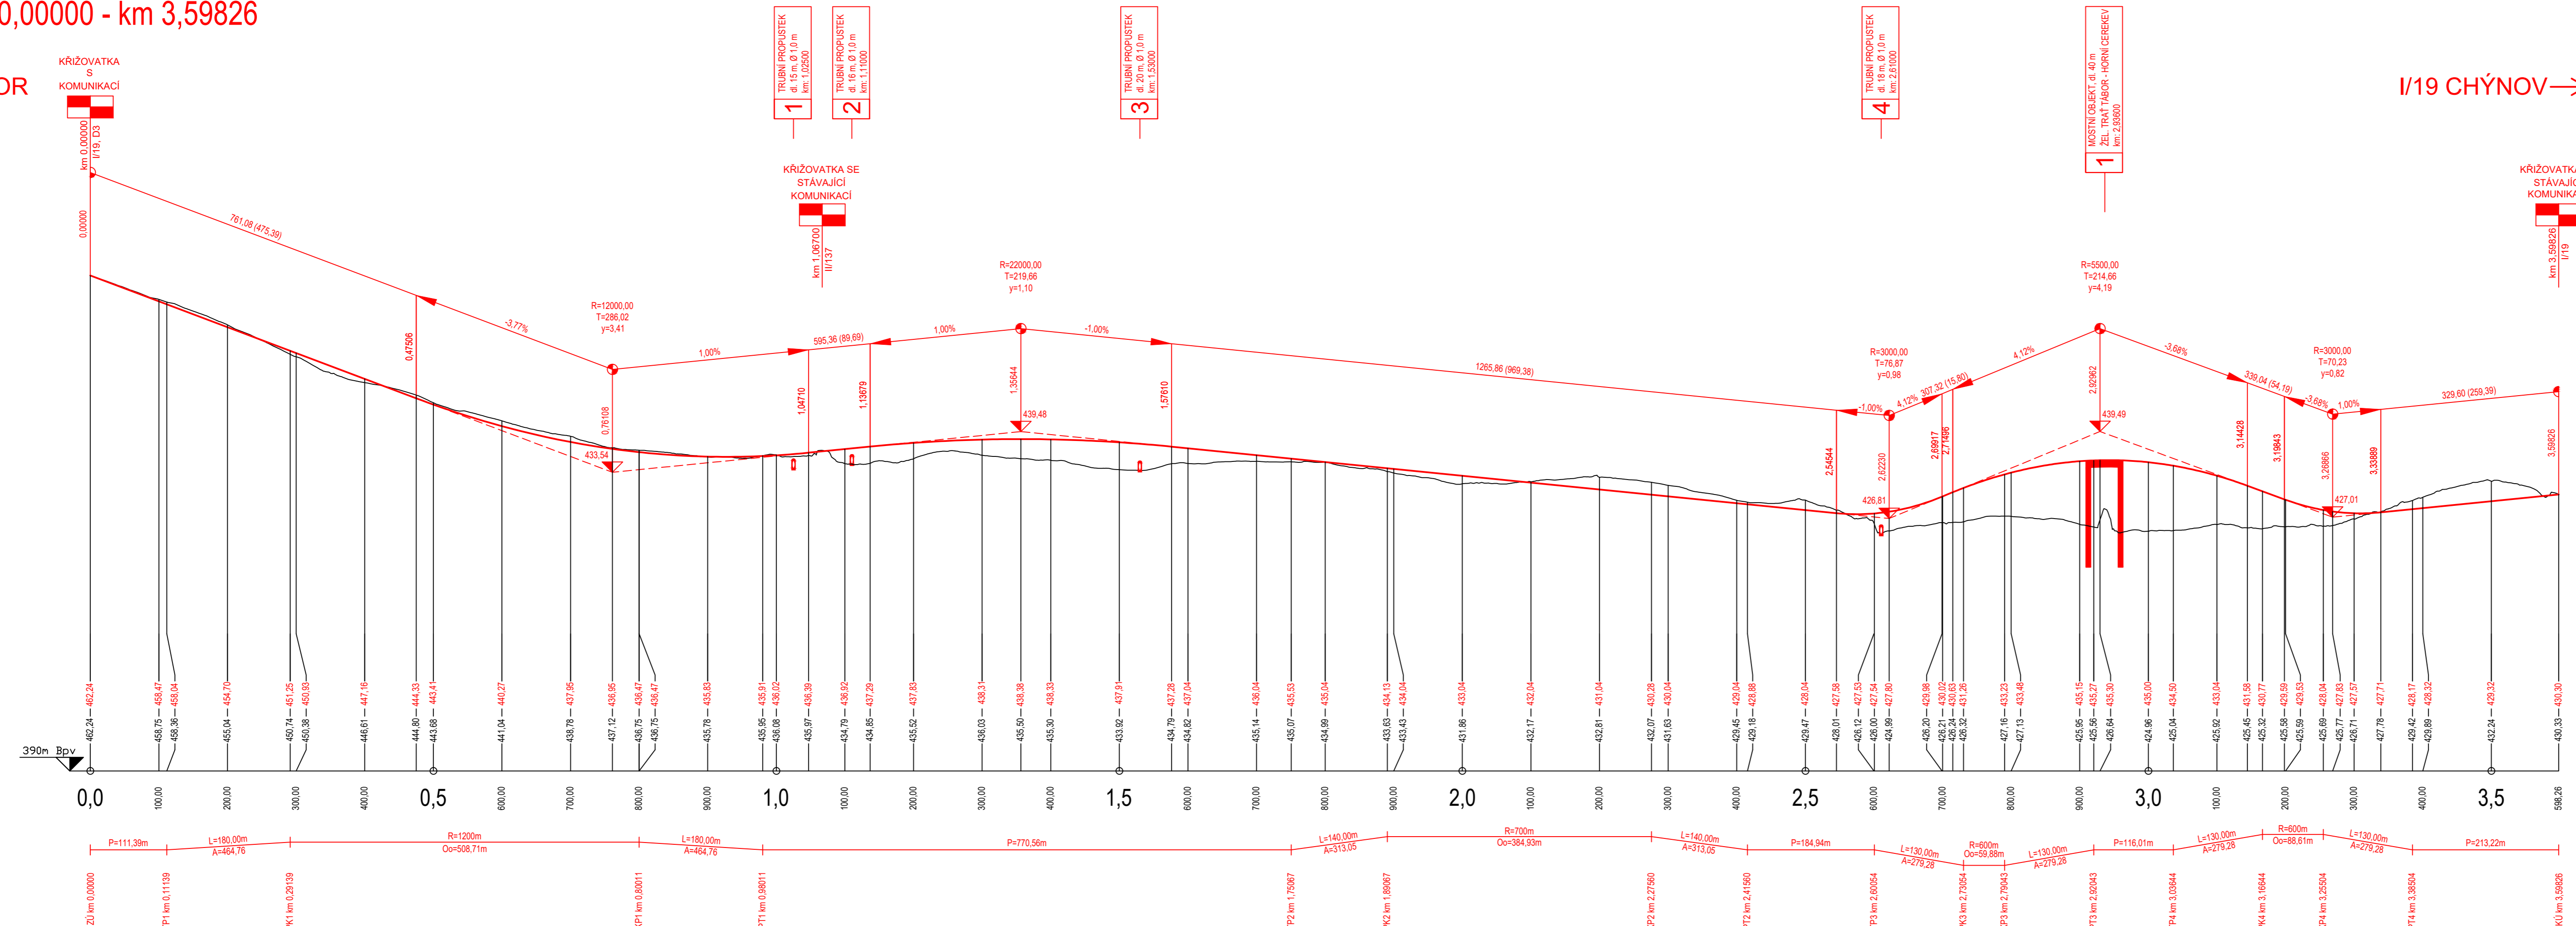

Vyracoval: BC. TOMÁŠ SPĚŠNÝ		Vedoucí diplomové práce: DOC. ING. LUDVÍK VĚBR, CSc.	
Semestr: ZIMNÍ		Akademický rok: 2018/2019	
Katedra: K136 - KATEDRA SILNIČNÍCH STAVEB			
Předmět: DIPLOMOVÁ PRÁCE			
Název projektu: OBCHVAT SILNICE I/19 MĚSTA TÁBOR			
Datum: 01/2019		Formát: 5x4	
Měřítko: 1:5000/500		Stupeň PD: Studie	
Název přílohy: PODÉLNÝ PROFIL - VARIANTA A		Číslo přílohy: C4	