

Podélný profil: VÝLEDNÁ VARIANTA - M 1:5000/500

Rozsah: km 0,00000 - km 5,67652

← I/19 TÁBOR

I/19 CHÝNOV →

SKLONOVÉ POMĚRY:

NIVELETA:

TERÉN:

PŘÍKOPY:

LEVÝ

PRÁVÝ

SVODIDLA:

ZMĚNA PŘÍČNÉHO SKLONU:

KÓTY NIVELETY:


KÓTY TERÉNU:

SRŮVNÁVACÍ ROVINA:

STANIČNÍ:

VZDÁLENOST CHAR. ŘEZŮ:

SMĚROVÉ POMĚRY:

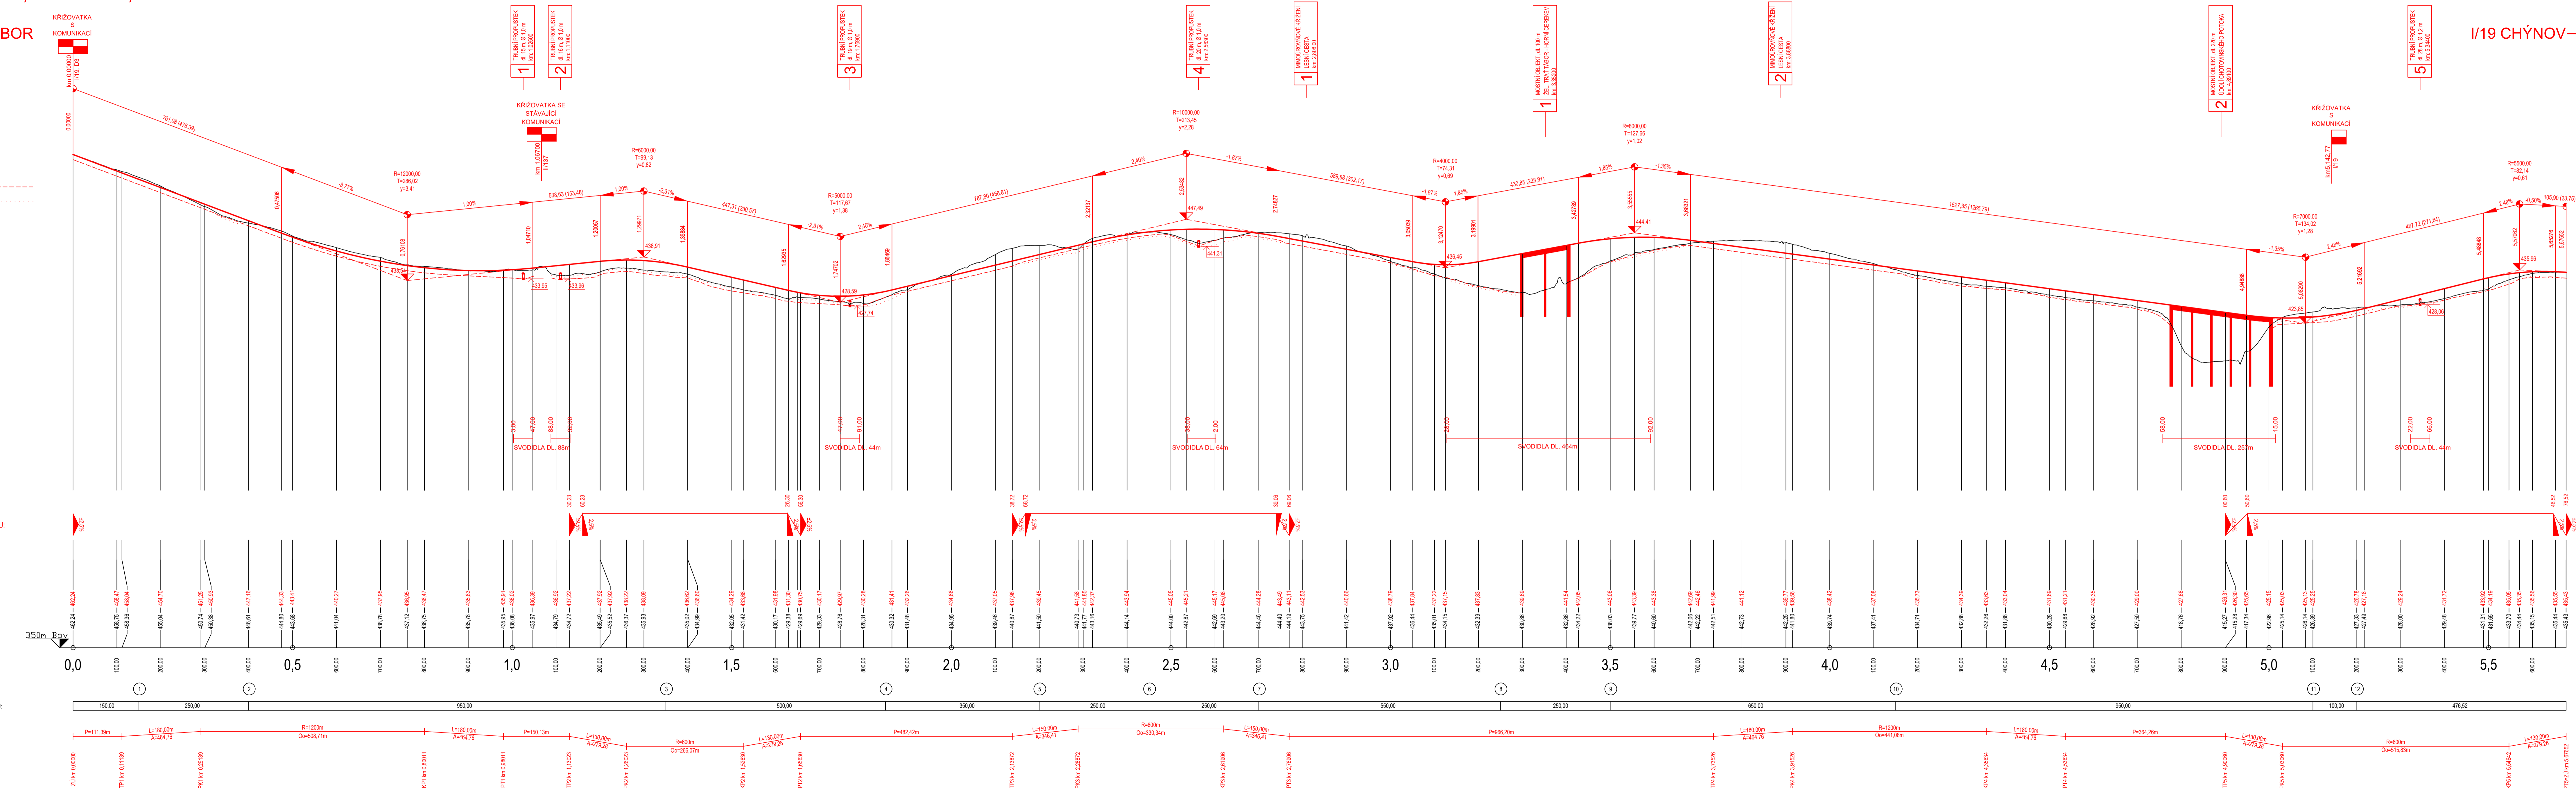

Vypracoval:	BC. TOMÁŠ SPĚŠNÝ	Vedoucí diplomové práce:	DOC. ING. LUDVÍK VEBR, CSc.
Semestr:	ZIMNÍ	Akademický rok:	2018/2019
Katedra:	K136 - KATEDRA SILNIČNÍCH STAVEB		
Předmět:	DIPLOMOVÁ PRÁCE		
Název projektu:	OBCHVAT SILNICE I/19 MĚSTA TÁBOR		
Název přílohy:	PODÉLNÝ PROFIL - VÝLEDNÁ VARIANTA		
Datum:	01/2019	Formát:	14xA4
Mřížko:	1:5000/500	Stupeň PD:	Studie
Číslo přílohy:	D3		

