


S 11,5/90
V OBLOUKU

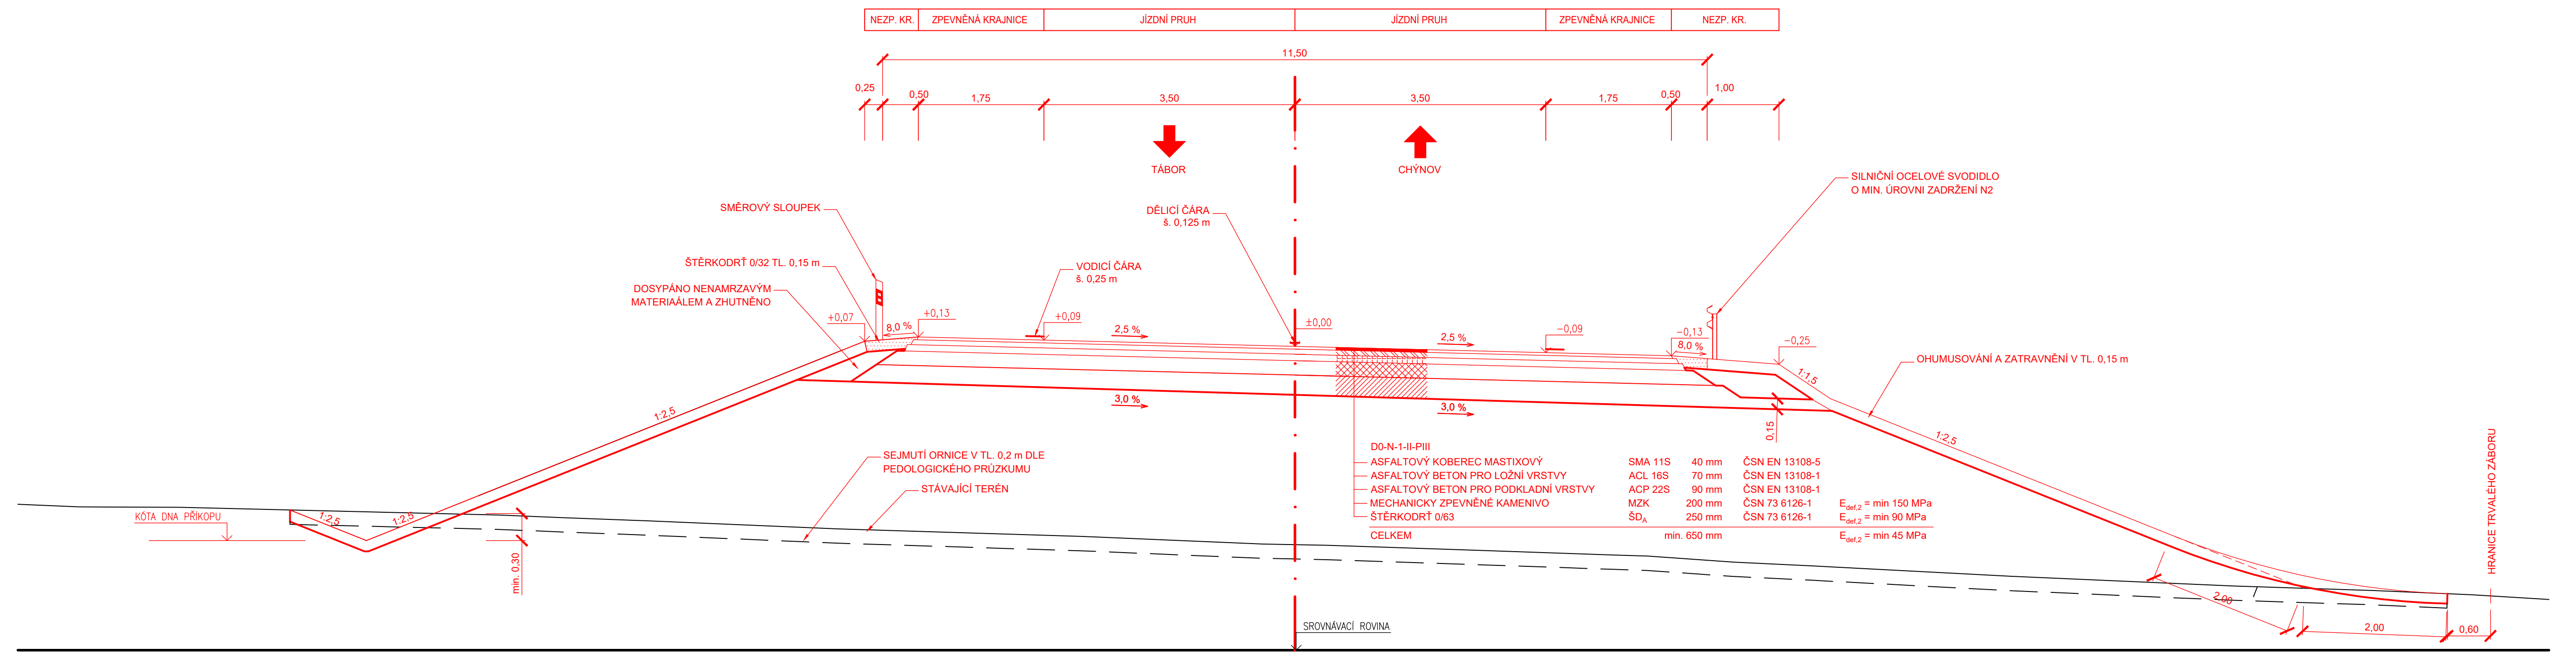

Vypracoval:	BC. TOMÁŠ SPĚŠNÝ	Vedoucí diplomové práce:	DOC. ING. LUDVÍK VÉBR, CSC.
Semestr:	ZIMNÍ	Akademický rok:	2018/2019
Katedra:	K136 - KATEDRA SILNIČNÍCH STAVEB		
Předmět:	DIPLOMOVÁ PRÁCE		
Název projektu:	OBCHVAT SILNICE I/19 MĚSTA TÁBOR		
Název přílohy:	VZOROVÝ PŘÍČNÝ ŘEZ - V OBLOUKU		

Datum:	01/2019
Formát:	4xA4
Měřítko:	1:50
Stupeň PD:	Studie
Číslo přílohy:	D5

