




ČÁST 1
km 0,000 00 - km 0,500 00

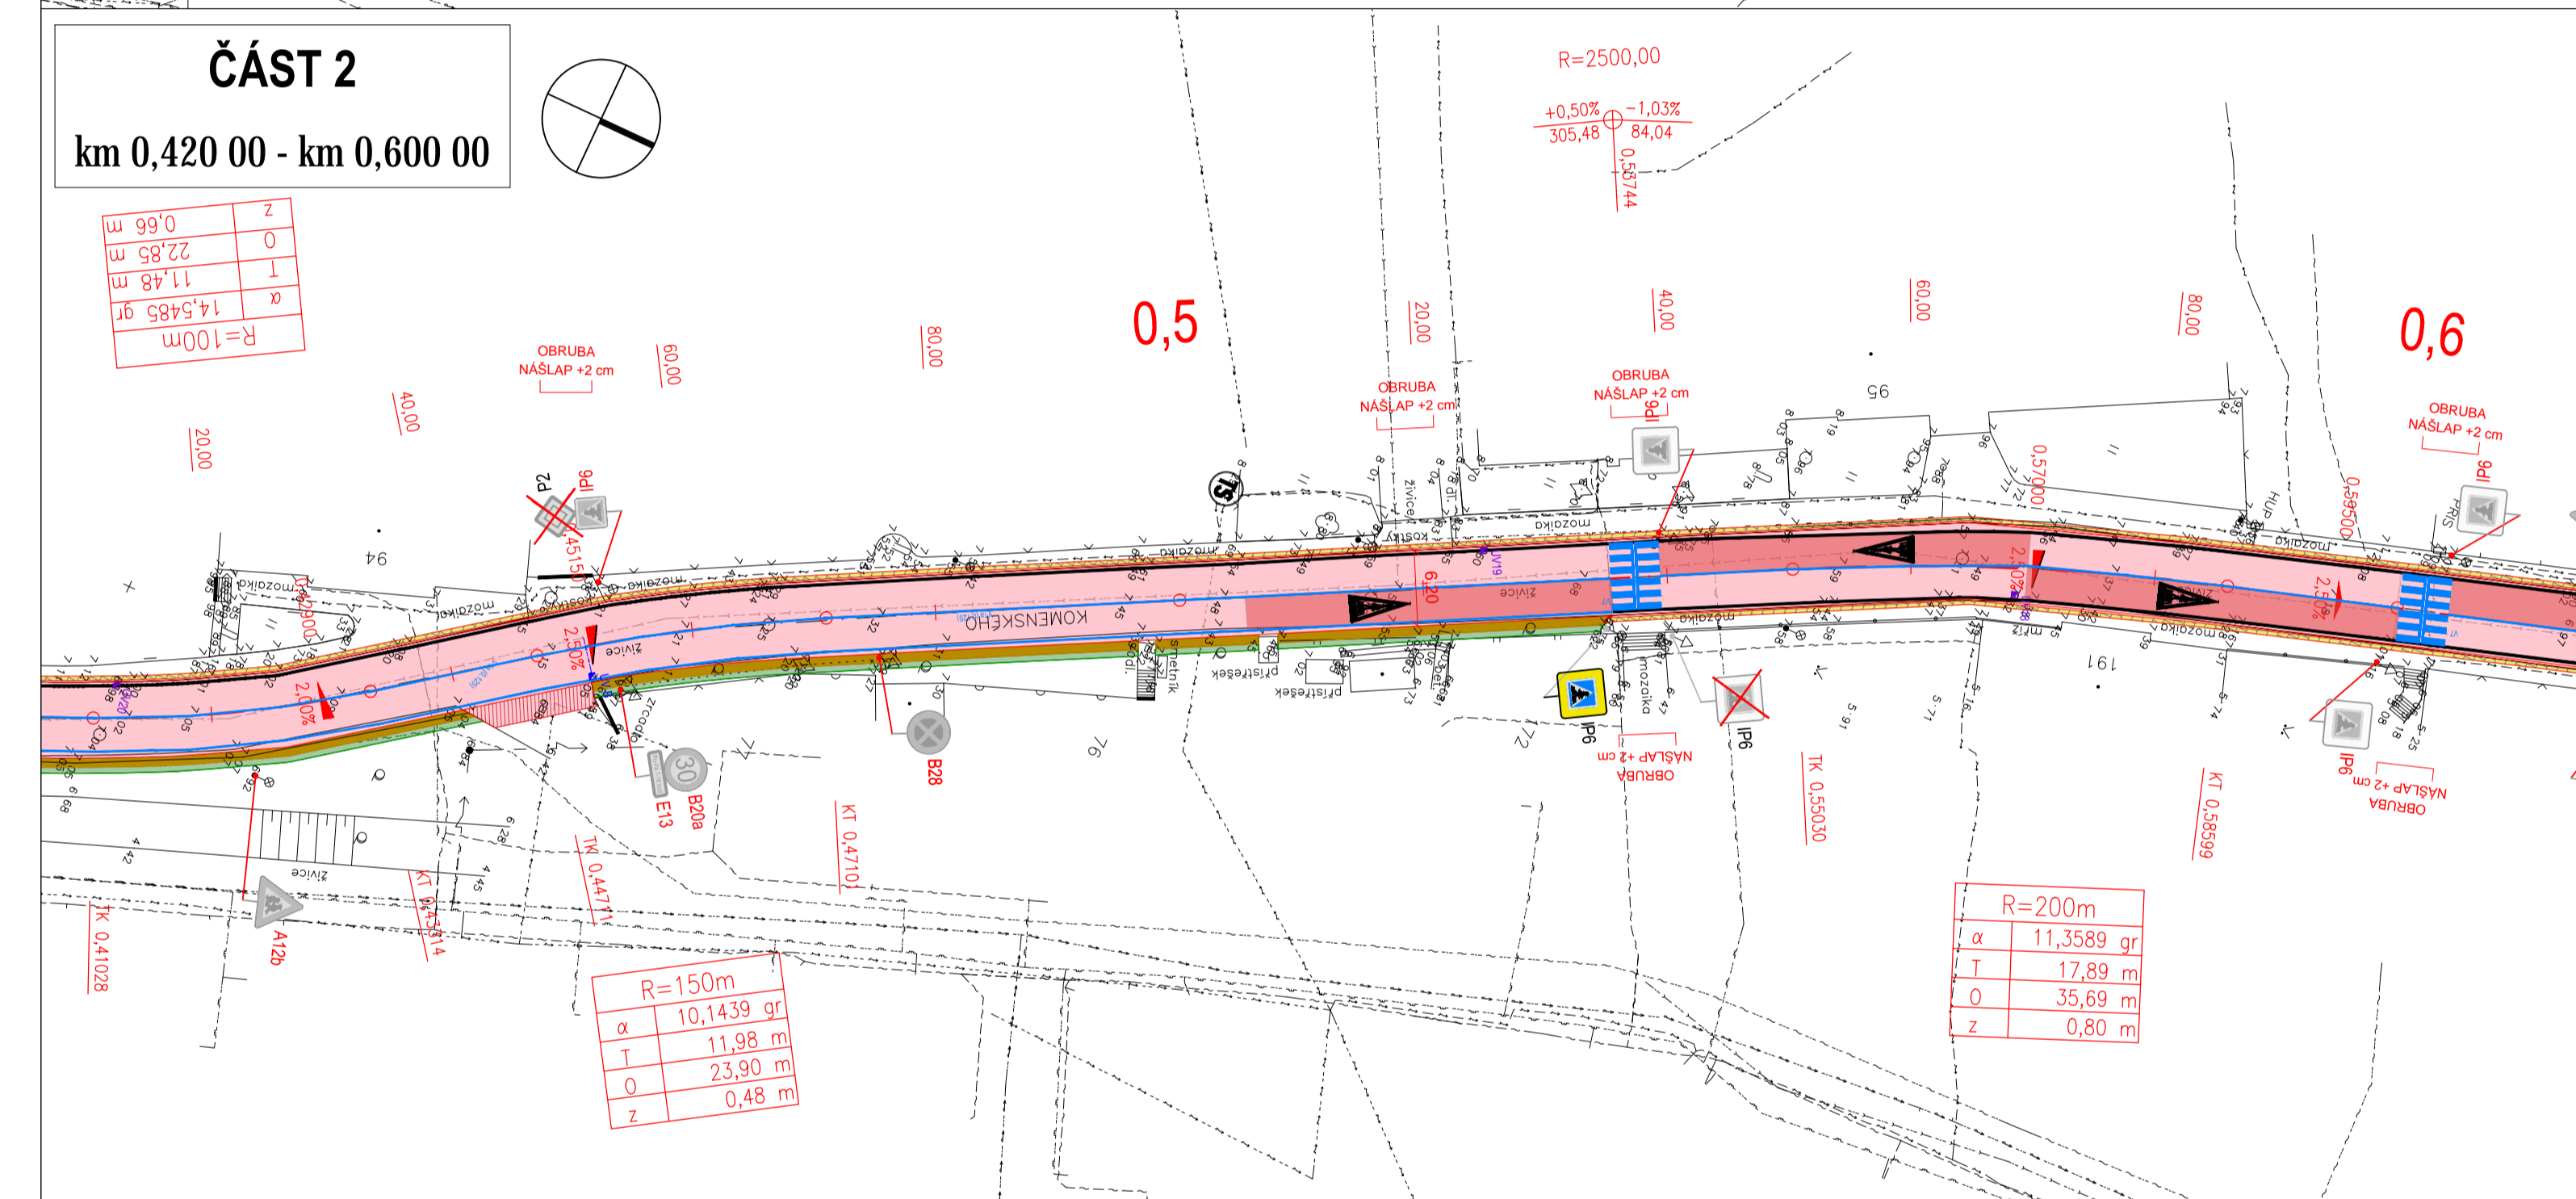

ČÁST 2
km 0,420 00 - km 0,600 00

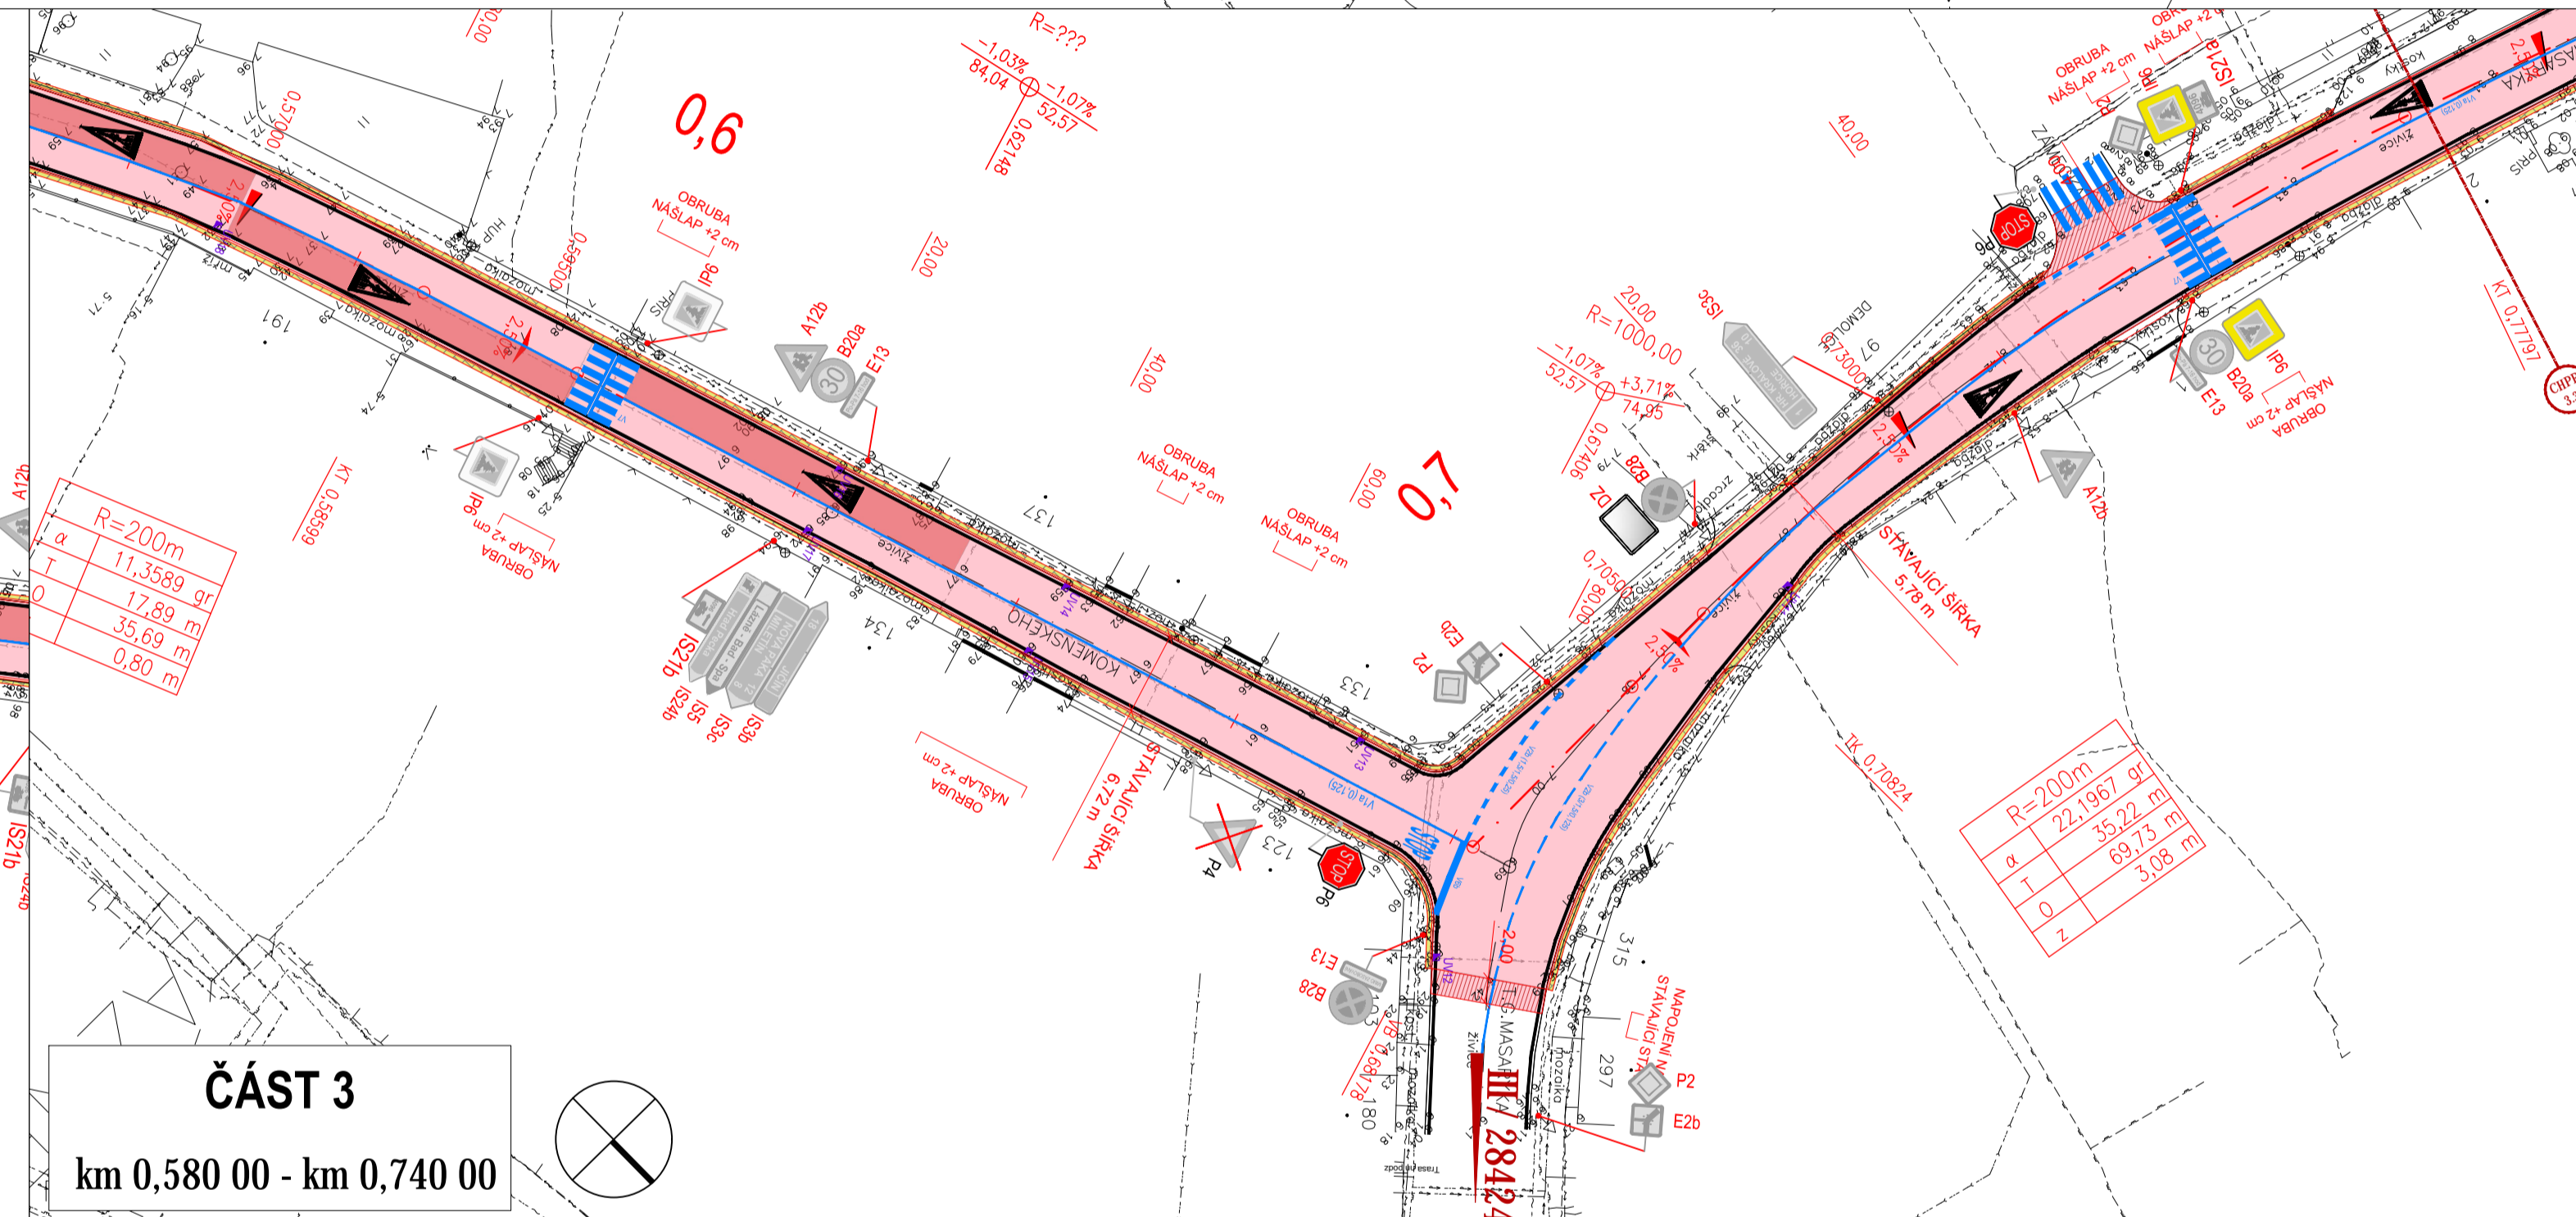

ČÁST 3
km 0,580 00 - km 0,740 00

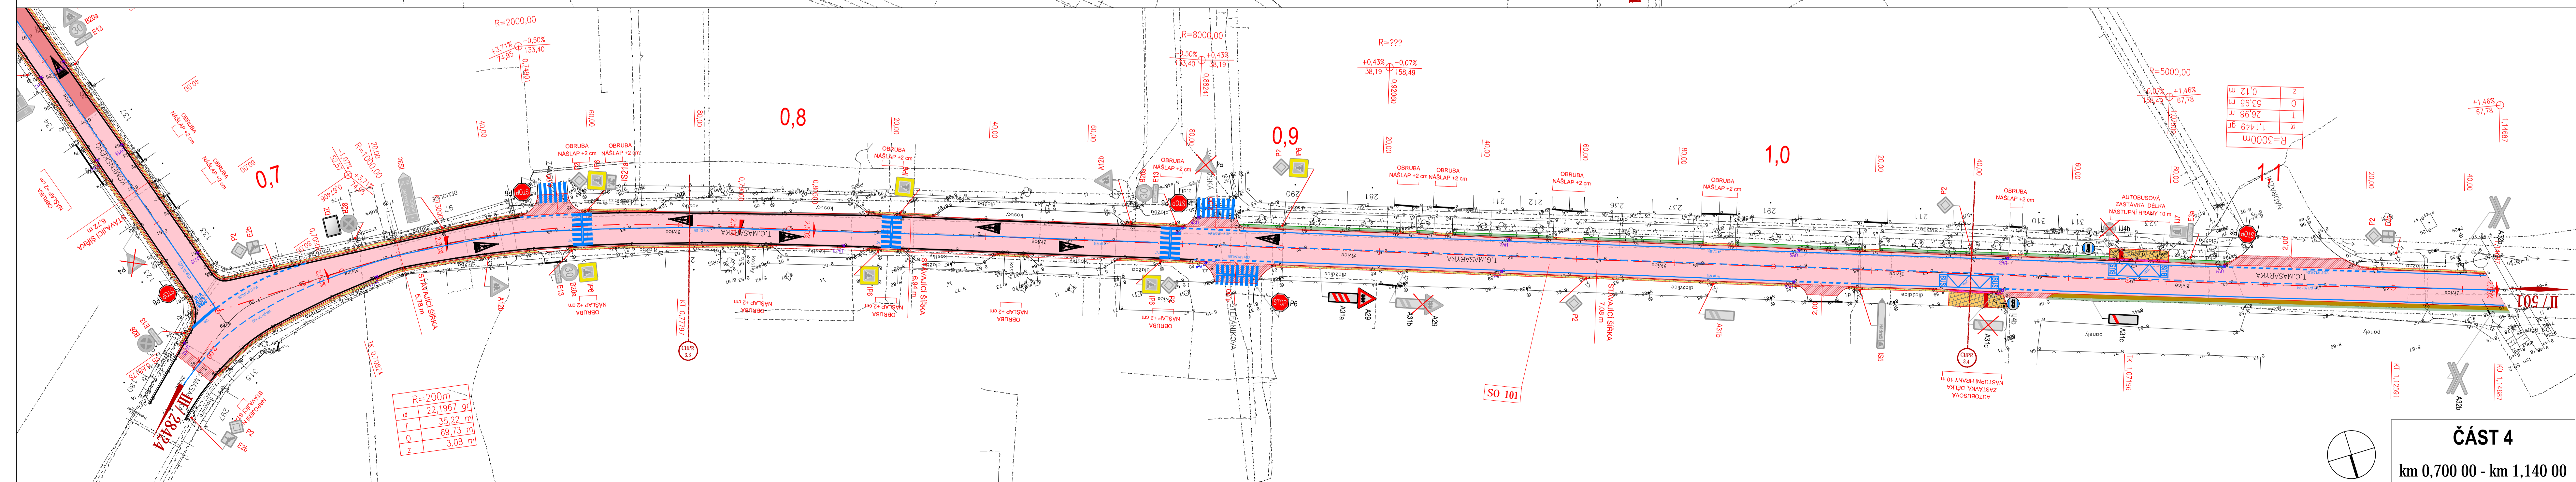

ČÁST 4
km 0,700 00 - km 1,140 00

LEGENDA

- ZAMĚŘENÍ
- HRANY - NOVE
- SVODIDLO
- ZÁBRADÍ
- PROPISTKY
- TRATIVOD
- ZATRUŽENÍ PRÍKOPU DN 300
- VODOROVNÉ DOPRAVNÍ ZNAČENÍ
- DVOJŘÁDEK Z KAMENNÝCH KOSTEK - obnova
- ULIČNÍ VPUST - obnovená
- ULIČNÍ VPUST - nová
- TECHNOLOGICKÉ ZAOBLNĚNÍ VOZOVKY
- KÁČENÍ STROMŮ
- SVISLÉ DOPRAVNÍ ZNAČENÍ - stávající
- SVISLÉ DOPRAVNÍ ZNAČENÍ - obnova
- SVISLÉ DOPRAVNÍ ZNAČENÍ - nové
- SVISLÉ DOPRAVNÍ ZNAČENÍ - rušené

LEGENDA - IS

- CETIN - ověřené
- CETIN - náčrtní
- CETIN - STP, nepropozované
- ČEZ - NN nadzemní
- ČEZ - VN podzemní
- ČEZ - VN nadzemní
- ČEZ - VN nadzemní
- VODOVOD
- KANALIZACE DEŠŤOVÁ
- KANALIZACE JEDNOTNÁ
- IS ČERNÉ ŽIV.
- IS ČERNÉ NTL
- IS ČERNÉ STL
- IS ČERNÉ VTL

LEGENDA - šrafy

- VOZOVKA - asfalt, výměna celé konstrukce
- VOZOVKA - frézování 10 cm
- VOZOVKA - asfalt, napojení na stávající stav
- VOZOVKA - recyklat, spejzdy
- VOZOVKA - recyklat, krajnice
- NÁSTUPNĚ - dlažba
- NOVÝ CHODNÍK - dlažba
- PŘEDLÁŽENÍ
- POJÍZDNÁ DLAŽBA
- ODLÁŽENÍ PROPUSTKŮ
- ZELEN
- BEZPEČNOSTNÍ PROTISMYKOVÉ ÚPRAVY

PŘEHLED STAVEBNÍCH OBJEKTŮ

- REKONSTRUKCE SILNICE II/501
- DOPLNĚNÍ CHODNÍKŮ
- DOPRAVNĚ INŽENYRSKÁ OPATŘENÍ (DIO)

C
SO 101 - Komunikace a zpevněné plochy

NAZEV DIPLOMOVÉ PRÁCE: Rekonstrukce silnice II/501 Dolní Nová Ves - Lázně Bělohrad - Svatojanský Újezd		<p>ČVUT ČESKÉ VYSOKÉ UCENÍ TECHNICKÉ V PRAZE</p> <p>Fakulta stavební ČVUT v Praze</p> <p>Thákurova 7/2077 Praha 6 Dejvice 166 29</p>
ČÍSLO PŘÍLOHY: 02.3	NAZEV PŘÍLOHY: Situace - III. etapa	
VEDOUcí DIPLOMOVÉ PRÁCE: Ing. Petr Pánek, Ph.D., katedra silničních staveb, Fakulta stavební		<p>Ing. Petr Pánek, Ph.D. Ba. Michaela Jorová 01.09.19</p>
TYP PRÁCE: Situace - III. etapa		

