


Podrobný podélný profil: PP - I. ETAPA
M 1:1000/100
Rozsah: km 0,00000 - km 1,07891

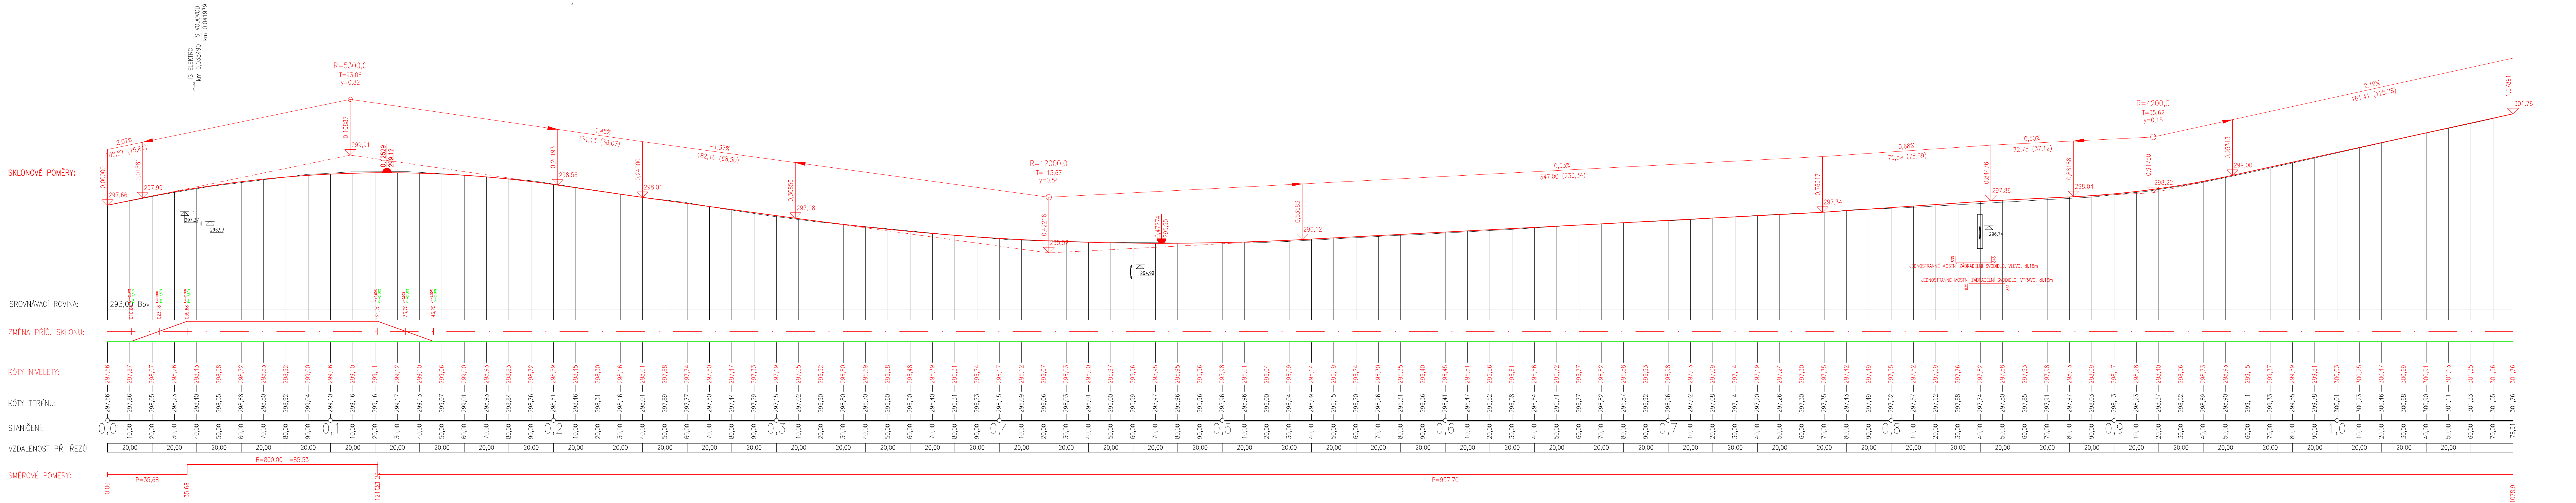

C
SO 101 - Komunikace a zpevněné plochy

NÁZEV DIPLOMOVÉ PRÁCE: Rekonstrukce silnice II/501 Dolní Nová Ves - Lázně Bělohrad - Svatojanský Újezd		ČVUT ČESKÉ VYSOKÉ UČENÍ TECHNICKÉ V PRAZE
ČÍSLO PŘÍLOHY: 03.1	NÁZEV PŘÍLOHY: Podélný profil - I. etapa	
VEDOUČÍ DIPLOMOVÉ PRÁCE: Ing. Petr Pánek, Ph.D., katedra silničních staveb, Fakulta stavební		Fakulta stavební ČVUT v Praze Thákurova 7/2077 Praha 6 Dejvice 166 29
VYPRACOVAL: Bc. Michaela Jorová		

SOUŘADNICOVÝ SYSTÉM S-JTSK, VÝŠKOVÝ SYSTÉM Bpv