


Pohled č. 04

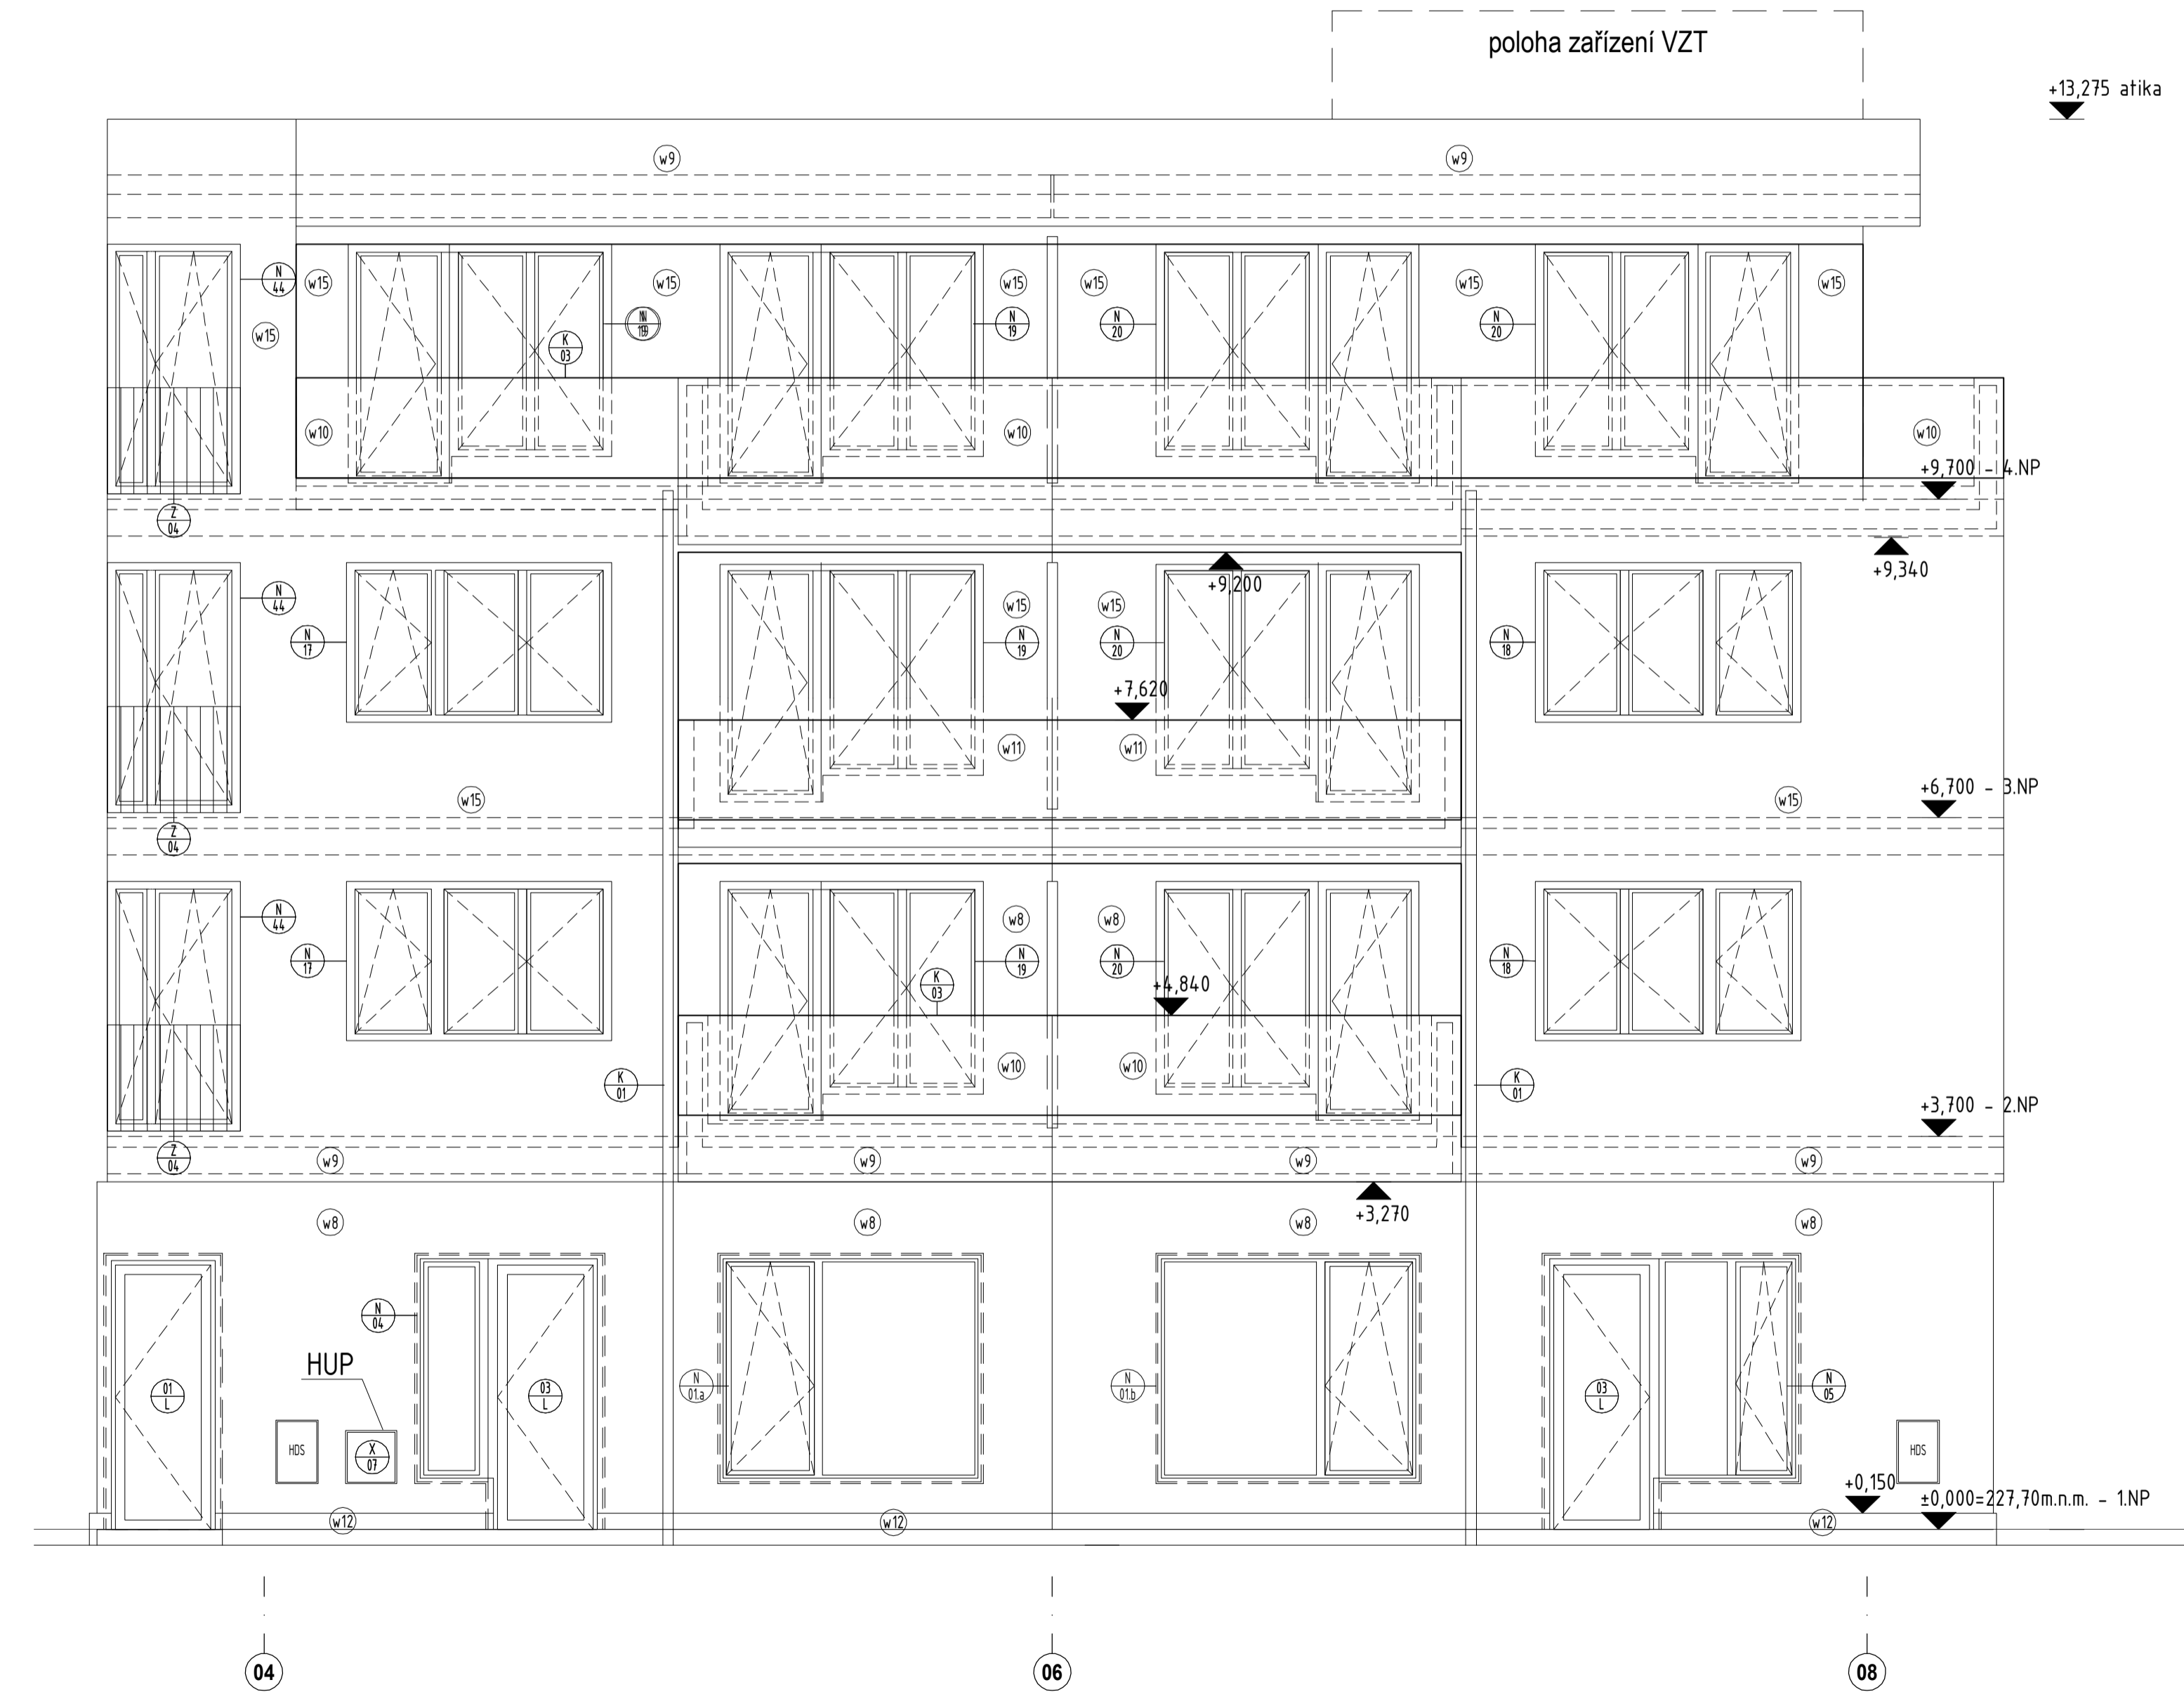

REVIZE	DATUM	POPIS
-	-	-

STAVBA
Bytový soubor Zlatý kopec
BYTOVÝ DŮM A
 parc.č. 89/84 k.ú.Přezletice

PROJEKTOVATEL
GENUGA s.r.o.
 Vinohradská 2279/164,
 Vinohrady, 13000 Praha 3

PROJEKTANT
ARCHIDE CZ s.r.o.
 Hvozdanská 3, Praha 4, 148 01
 T: +420 271 192 180
 mail@archide.cz, www.archide.cz

OPROJEKTOVATEL
 Ing. arch. Radim Patkovský, ČKA 03 259

VÝKRES VYPRACOVAL
 Ing. arch. Radim Patkovský, ČKA 03 259

ČÁST	STUPĚN	DATUM	MĚRÍTKO
stavební	DPS	11/2018	1:50

STATIKA
 První statická s.r.a., Hrdlovec, Horní 309, Praha-východ, 251 66, T: + 420 292 230 336

ŘEŠENÍ ÚROVNĚ
 Ing. Michal Hlaváček, Křížkovského 18, Praha 3, 130 00, T: + 420 603 789 163

ZDRAVNĚNÍ METALIZACE - VODA, KANALIZACE, PLYN
 ARCHIDE CZ s.r.o., Hvozdanská 3, Praha 4, 148 01, T: +420 271 192 180

VÝT. VĚTRÁNÍ
 Ing. Jan Šťastný, Markypova 2854/2a, Praha 9, 193 00, T: +420 724 331 049

TEPELNÁ TĚŽBA
 Ing. Jan Šťastný, Markypova 2854/2a, Praha 9, 193 00, T: +420 724 331 049

ELEKTRO SLABOPROUD, SLABOPROUD, MTP
 Ing. Jiří Bláha, Pelní 75, Veleň, 250 63, T: +420 235 352 835, F: +420 777 343 632

ČÍSLO VÝKRESU
ZK-A-A4-302

NÁZEV VÝKRESU
POHLED 04

INDEX REVIZÍ