


Pohled č. 05

Pohled č. 06

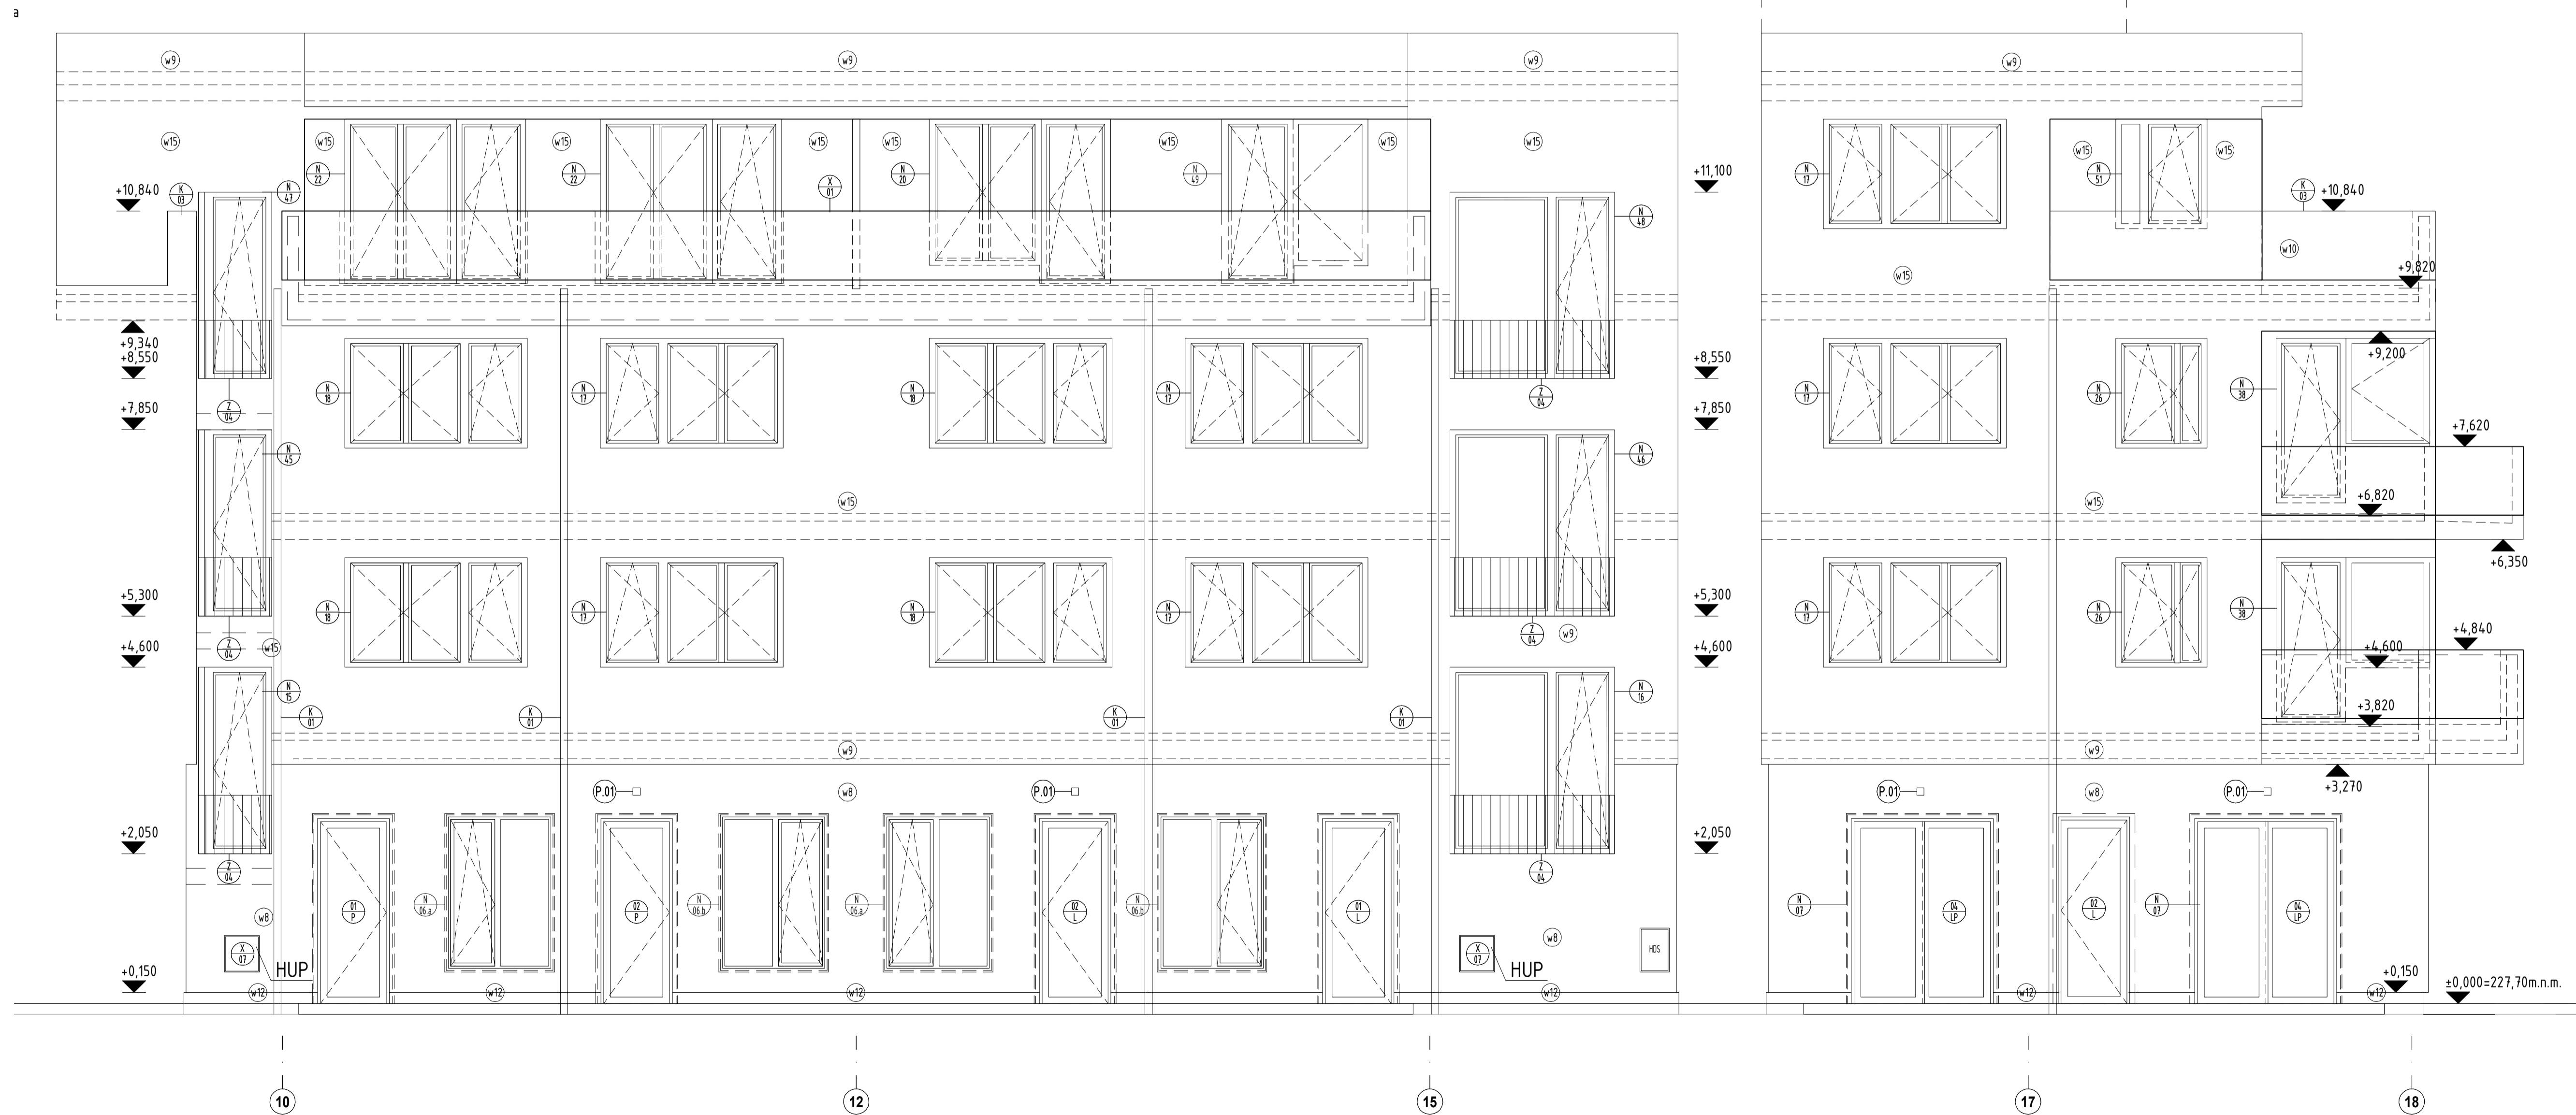

poloha zařízení VZT

REVIZE	DATUM	POPIS
-	-	-

STAVBA			
Bytový soubor Zlatý kopec BYTOVÝ DŮM A parc.č. 89/84 k.ú.Přezletice			
INVESTOR ESENUGA s.r.o., Vinohradská 2279/164, Vinohrady, 13000 Praha 3			
GENERÁLNÍ PROJEKTANT ARCHIDE CZ s.r.o., Hvozdčanská 3, Praha 4, 148 01 T: +420 271 192 180 mail@archide.cz, www.archide.cz			
OPOUŠTĚNÝ PROJEKTANT Ing. arch. Radm. Paňkovič, ČKA 03 259			
VÝKRES VYPRACOVAL Ing. arch. Radm. Paňkovič, ČKA 03 259			
ČÁST	STUPĚN	DATUM	MĚŘÍTKO
stavební	DPS	11/2018	1:50
STAVBA První státní s.r.a., Město, Horní 309, Praha-východ, 251 66, T: + 420 212 230 356			
PRŮBĚH ÚSTAVY Ing. Michal Hlaváček, Křížkovského 18, Praha 3, 130 00, T: + 420 603 789 143			
ZÁKONNÉ INSTALACE - VĚDA KANCELARIE P.V.H. ARCHIDE CZ s.r.o., Hvozdčanská 3, Praha 4, 148 01, T: +420 271 192 180			
VÝT. VĚŠNÁK Ing. Jan Šťastný, Markopova 2854/2a, Praha 9, 193 00, T: +420 724 331 049			
TEPLOTA TĚLENA Ing. Jan Šťastný, Markopova 2854/2a, Praha 9, 193 00, T: +420 724 331 049			
ELEKTRO ENERŽIE Ing. Jiří Bláha, Pohní 75, Veleň, 250 63, T: +420 235 352 835, F: +420 777 343 632			
ČÍSLO VÝKRESU		ZK-A-A4-303	
NÁZEV VÝKRESU		POHLEDY 05,06	
INDEX REVIZÍ			