



Pohled č. 10

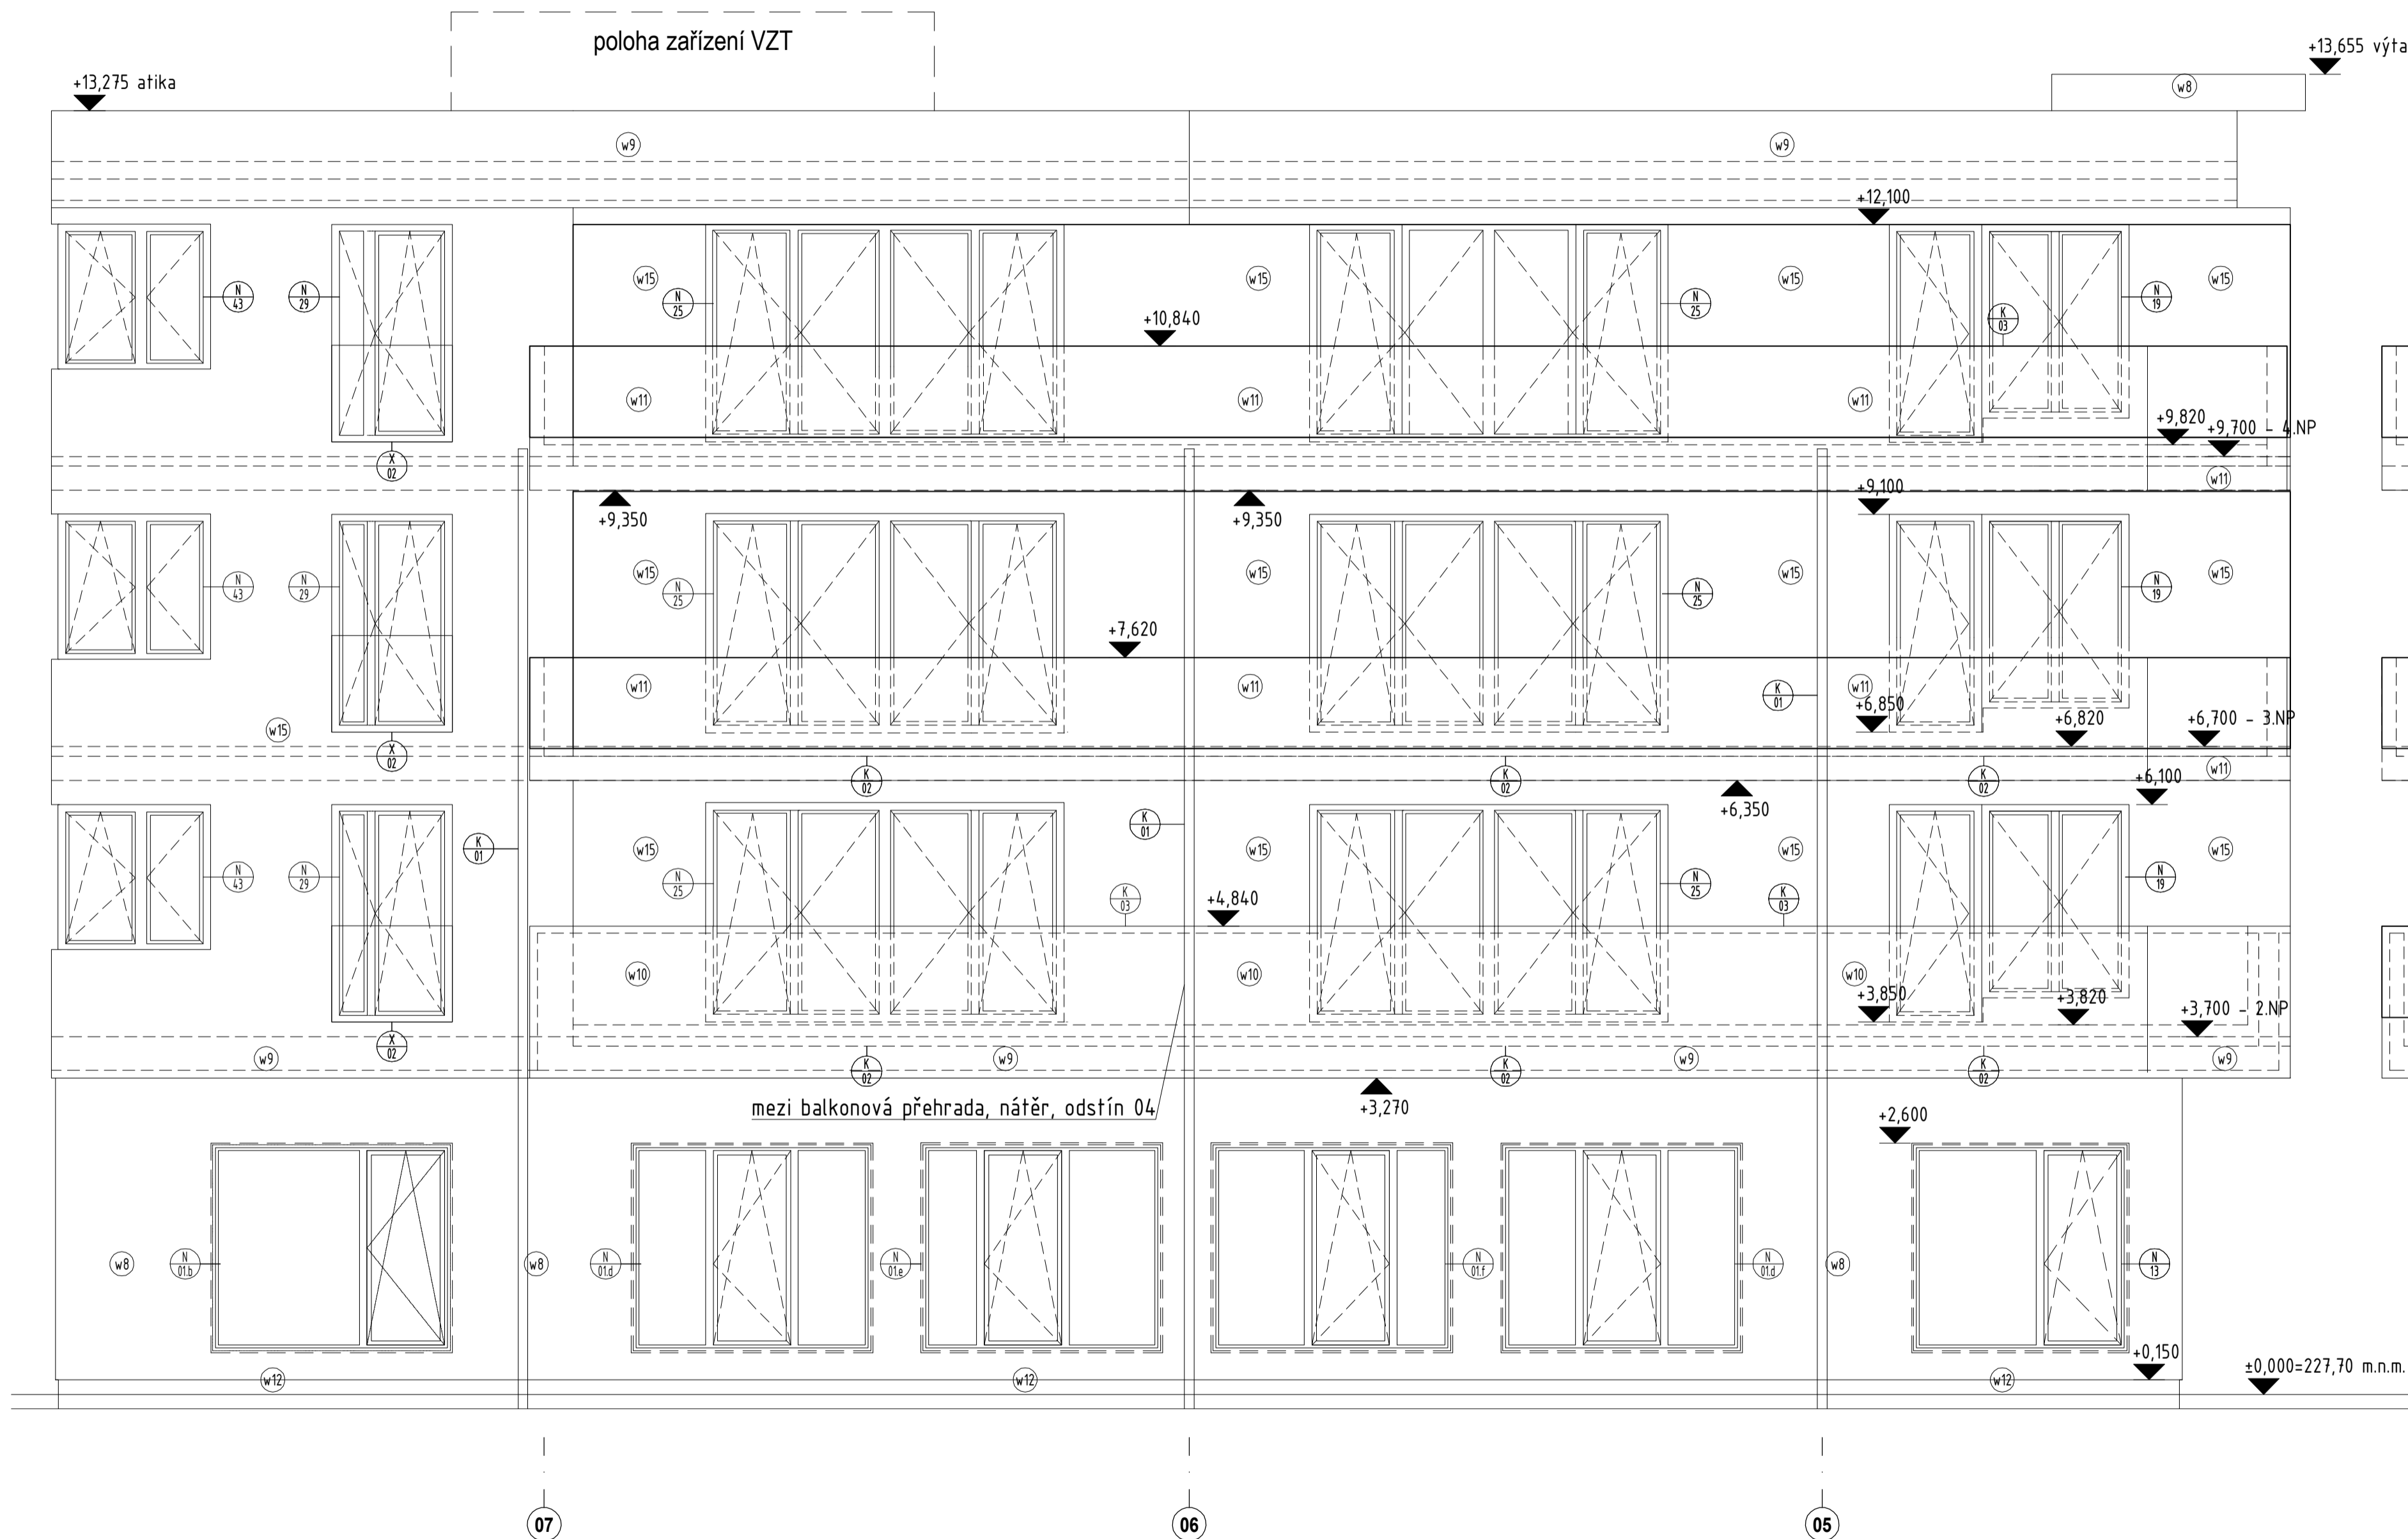

Pohled č. 11

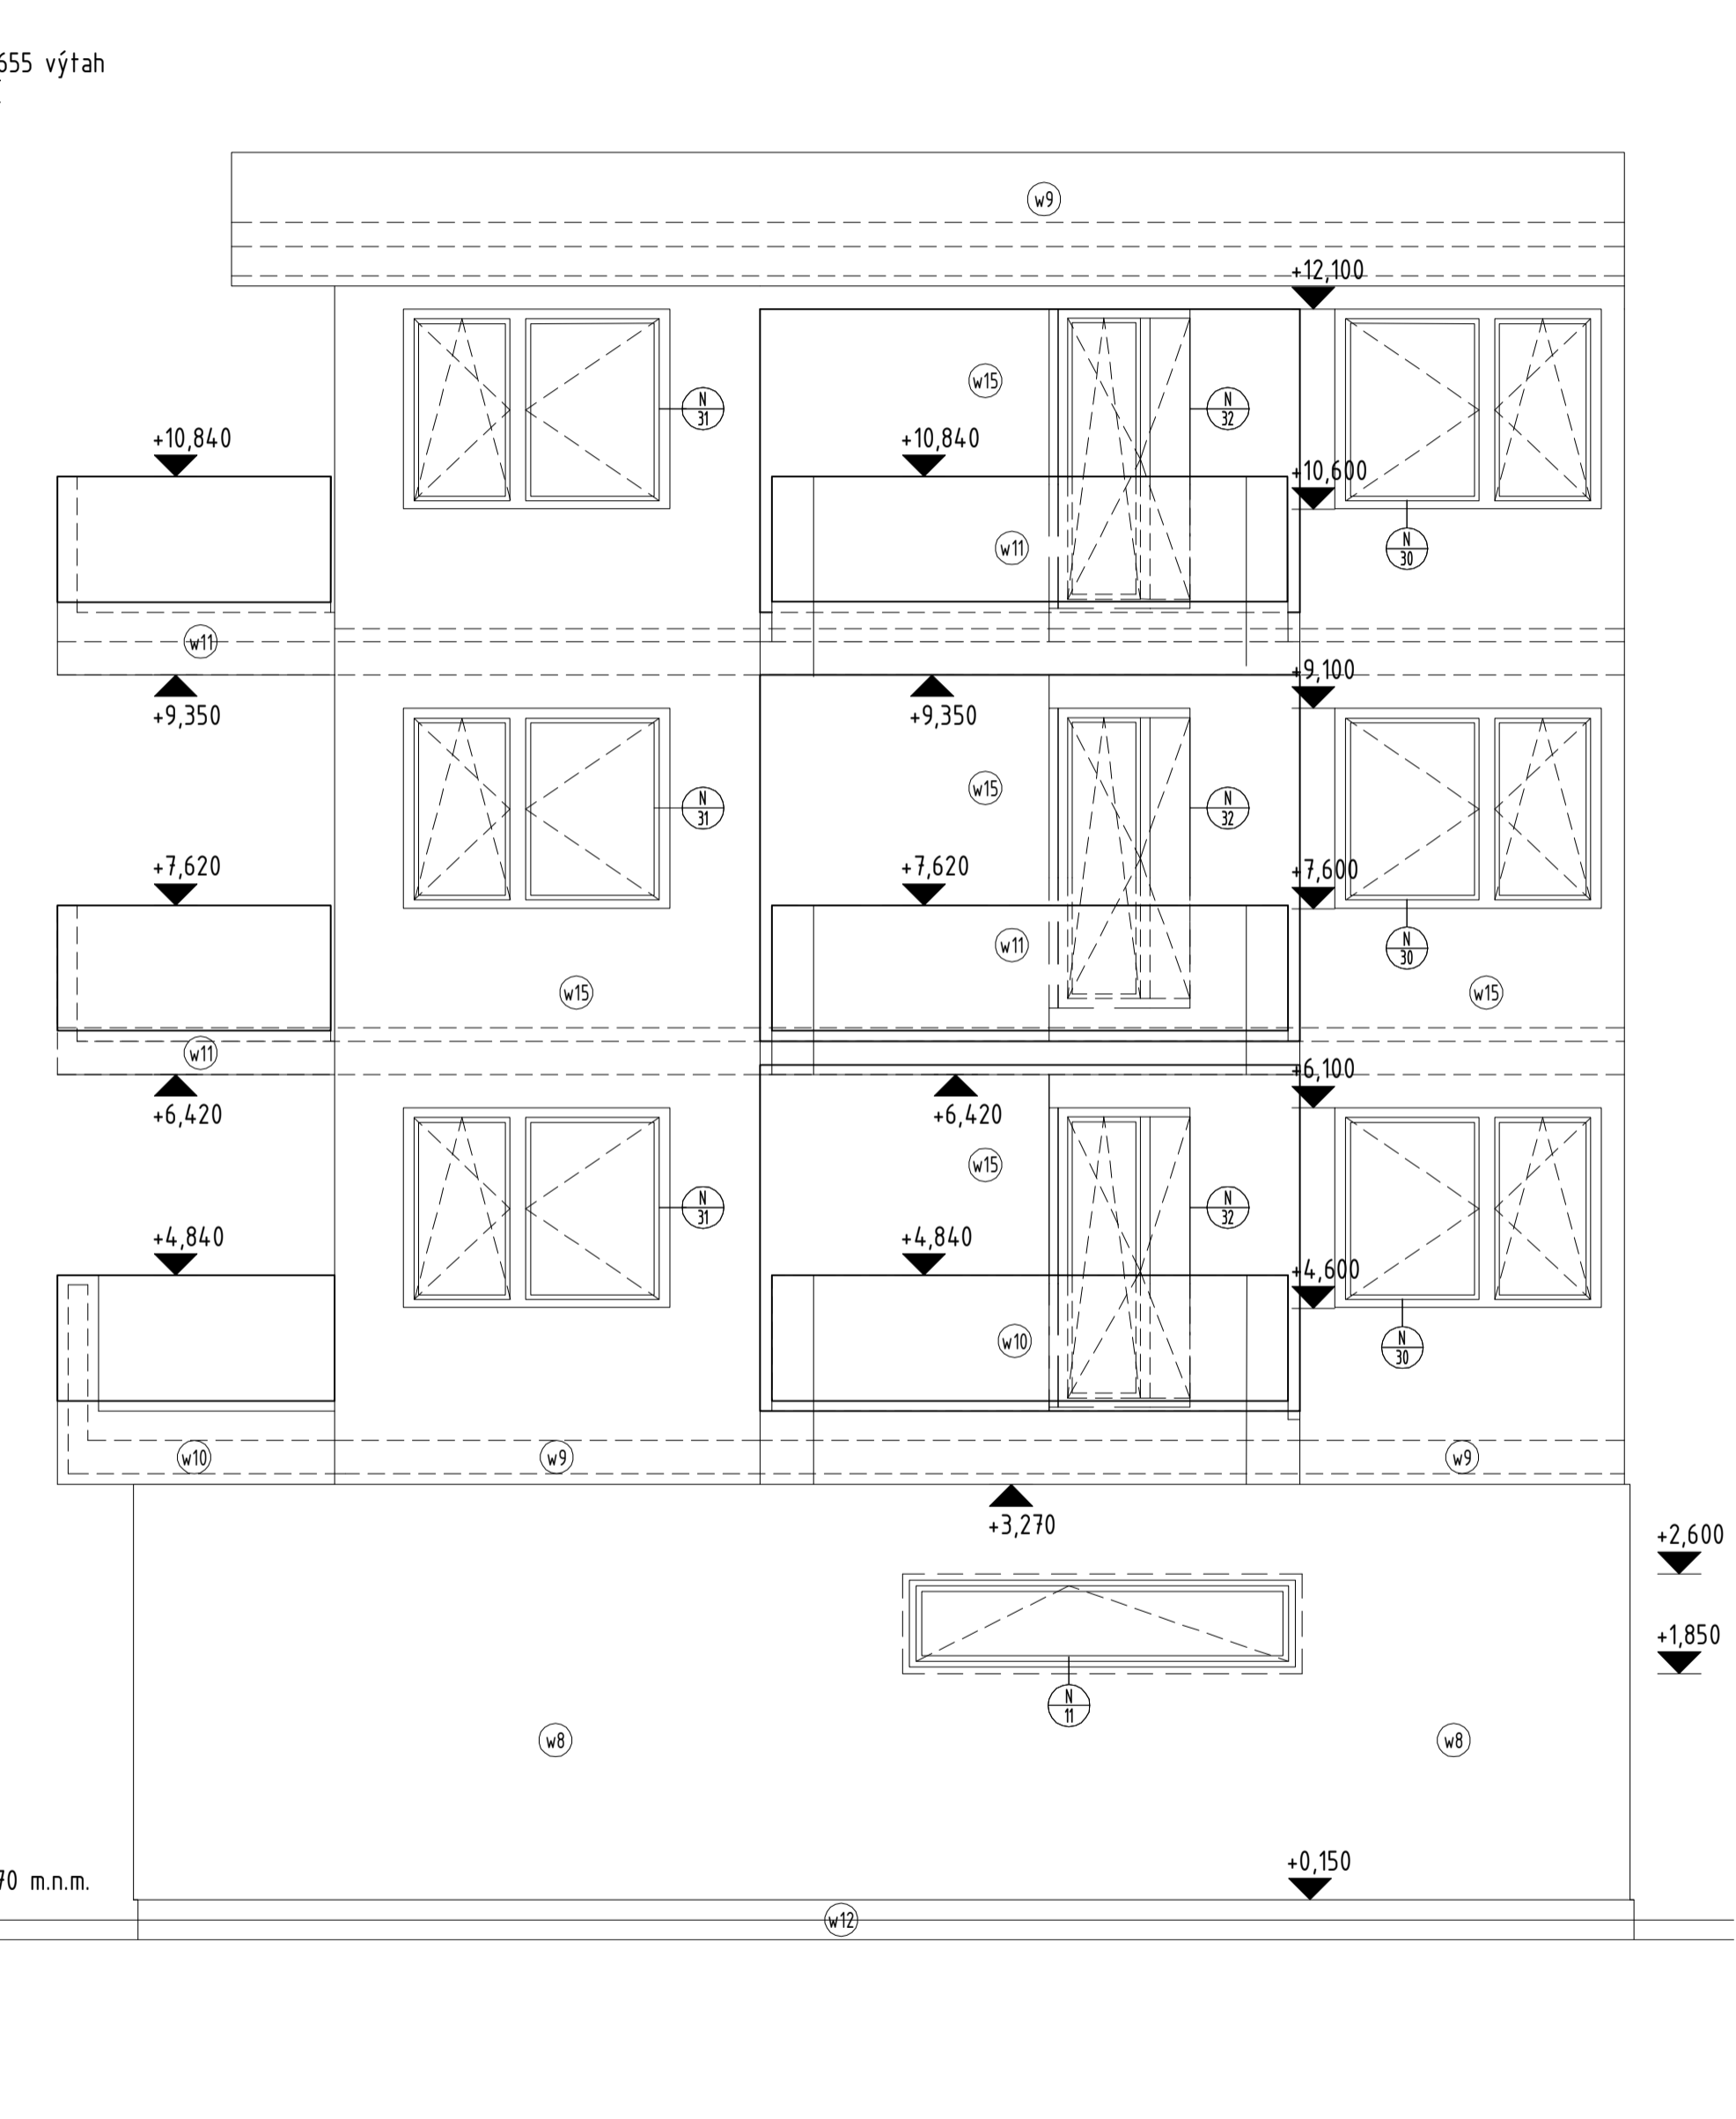

REVIZE	DATUM	POPIS
-	-	-

STAVBA
Bytový soubor Zlatý kopec
BYTOVÝ DŮM A
parc.č. 89/84 k.ú.Přezletice

PROJEKTANT
BENUGA s.r.o.
Vinohradska 2279/164,
Vinohrady, 13000 Praha 3

GENERÁLNÍ PROJEKTANT
ARCHIDE CZ s.r.o.
Hvozdčanská 3, Praha 4, 148 01
T: +420 271 192 180
mail@archide.cz www.archide.cz

OPROJEKTOVATEL
Ing. arch. Radmír Pačkovský, ČKA 03 259

VÝKRES VYPRACOVAL
Ing. arch. Radmír Pačkovský, ČKA 03 259

ČÁST	STUPĚŇ	DATUM	MĚŘÍTKO
stavební	DPS	11/2018	1:50

STAVBA
První státní s.r.o., Měrovec, Horní 309, Praha-východ, 251 66, T: + 420 212 230 316

PROJEKTOVATEL
Ing. Mchael Měvačka, Křížkovského 18, Praha 3, 130 00, T: + 420 603 789 143

ZRAVNĚNÍ INSTALACE - VĚDA KANALIZACE PLYN
ARCHIDE CZ s.r.o., Hvozdčanská 3, Praha 4, 148 01, T: +420 271 192 180

VÝT. VĚTRÁNÍ
Ing. Jan Šťastný, Markopova 2854/2a, Praha 9, 193 00, T: +420 724 331 049

TEPELNÁ TĚŽBA
Ing. Jan Šťastný, Markopova 2854/2a, Praha 9, 193 00, T: +420 724 331 049

ELEKTRO ENERGIÍ SLABOPROUD. MĚŘ.
Ing. Jiří Bláha, Pohní 75, Veleň, 250 63, T: +420 235 352 835, F: +420 777 343 632

ČÍSLO VÝKRESU
NAZEV VÝKRESU
INDEX REVIZE

ZK-A-A4-306
POHLEDY 10, 11