
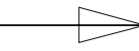


Pohled č. 12

Pohled č. 13 

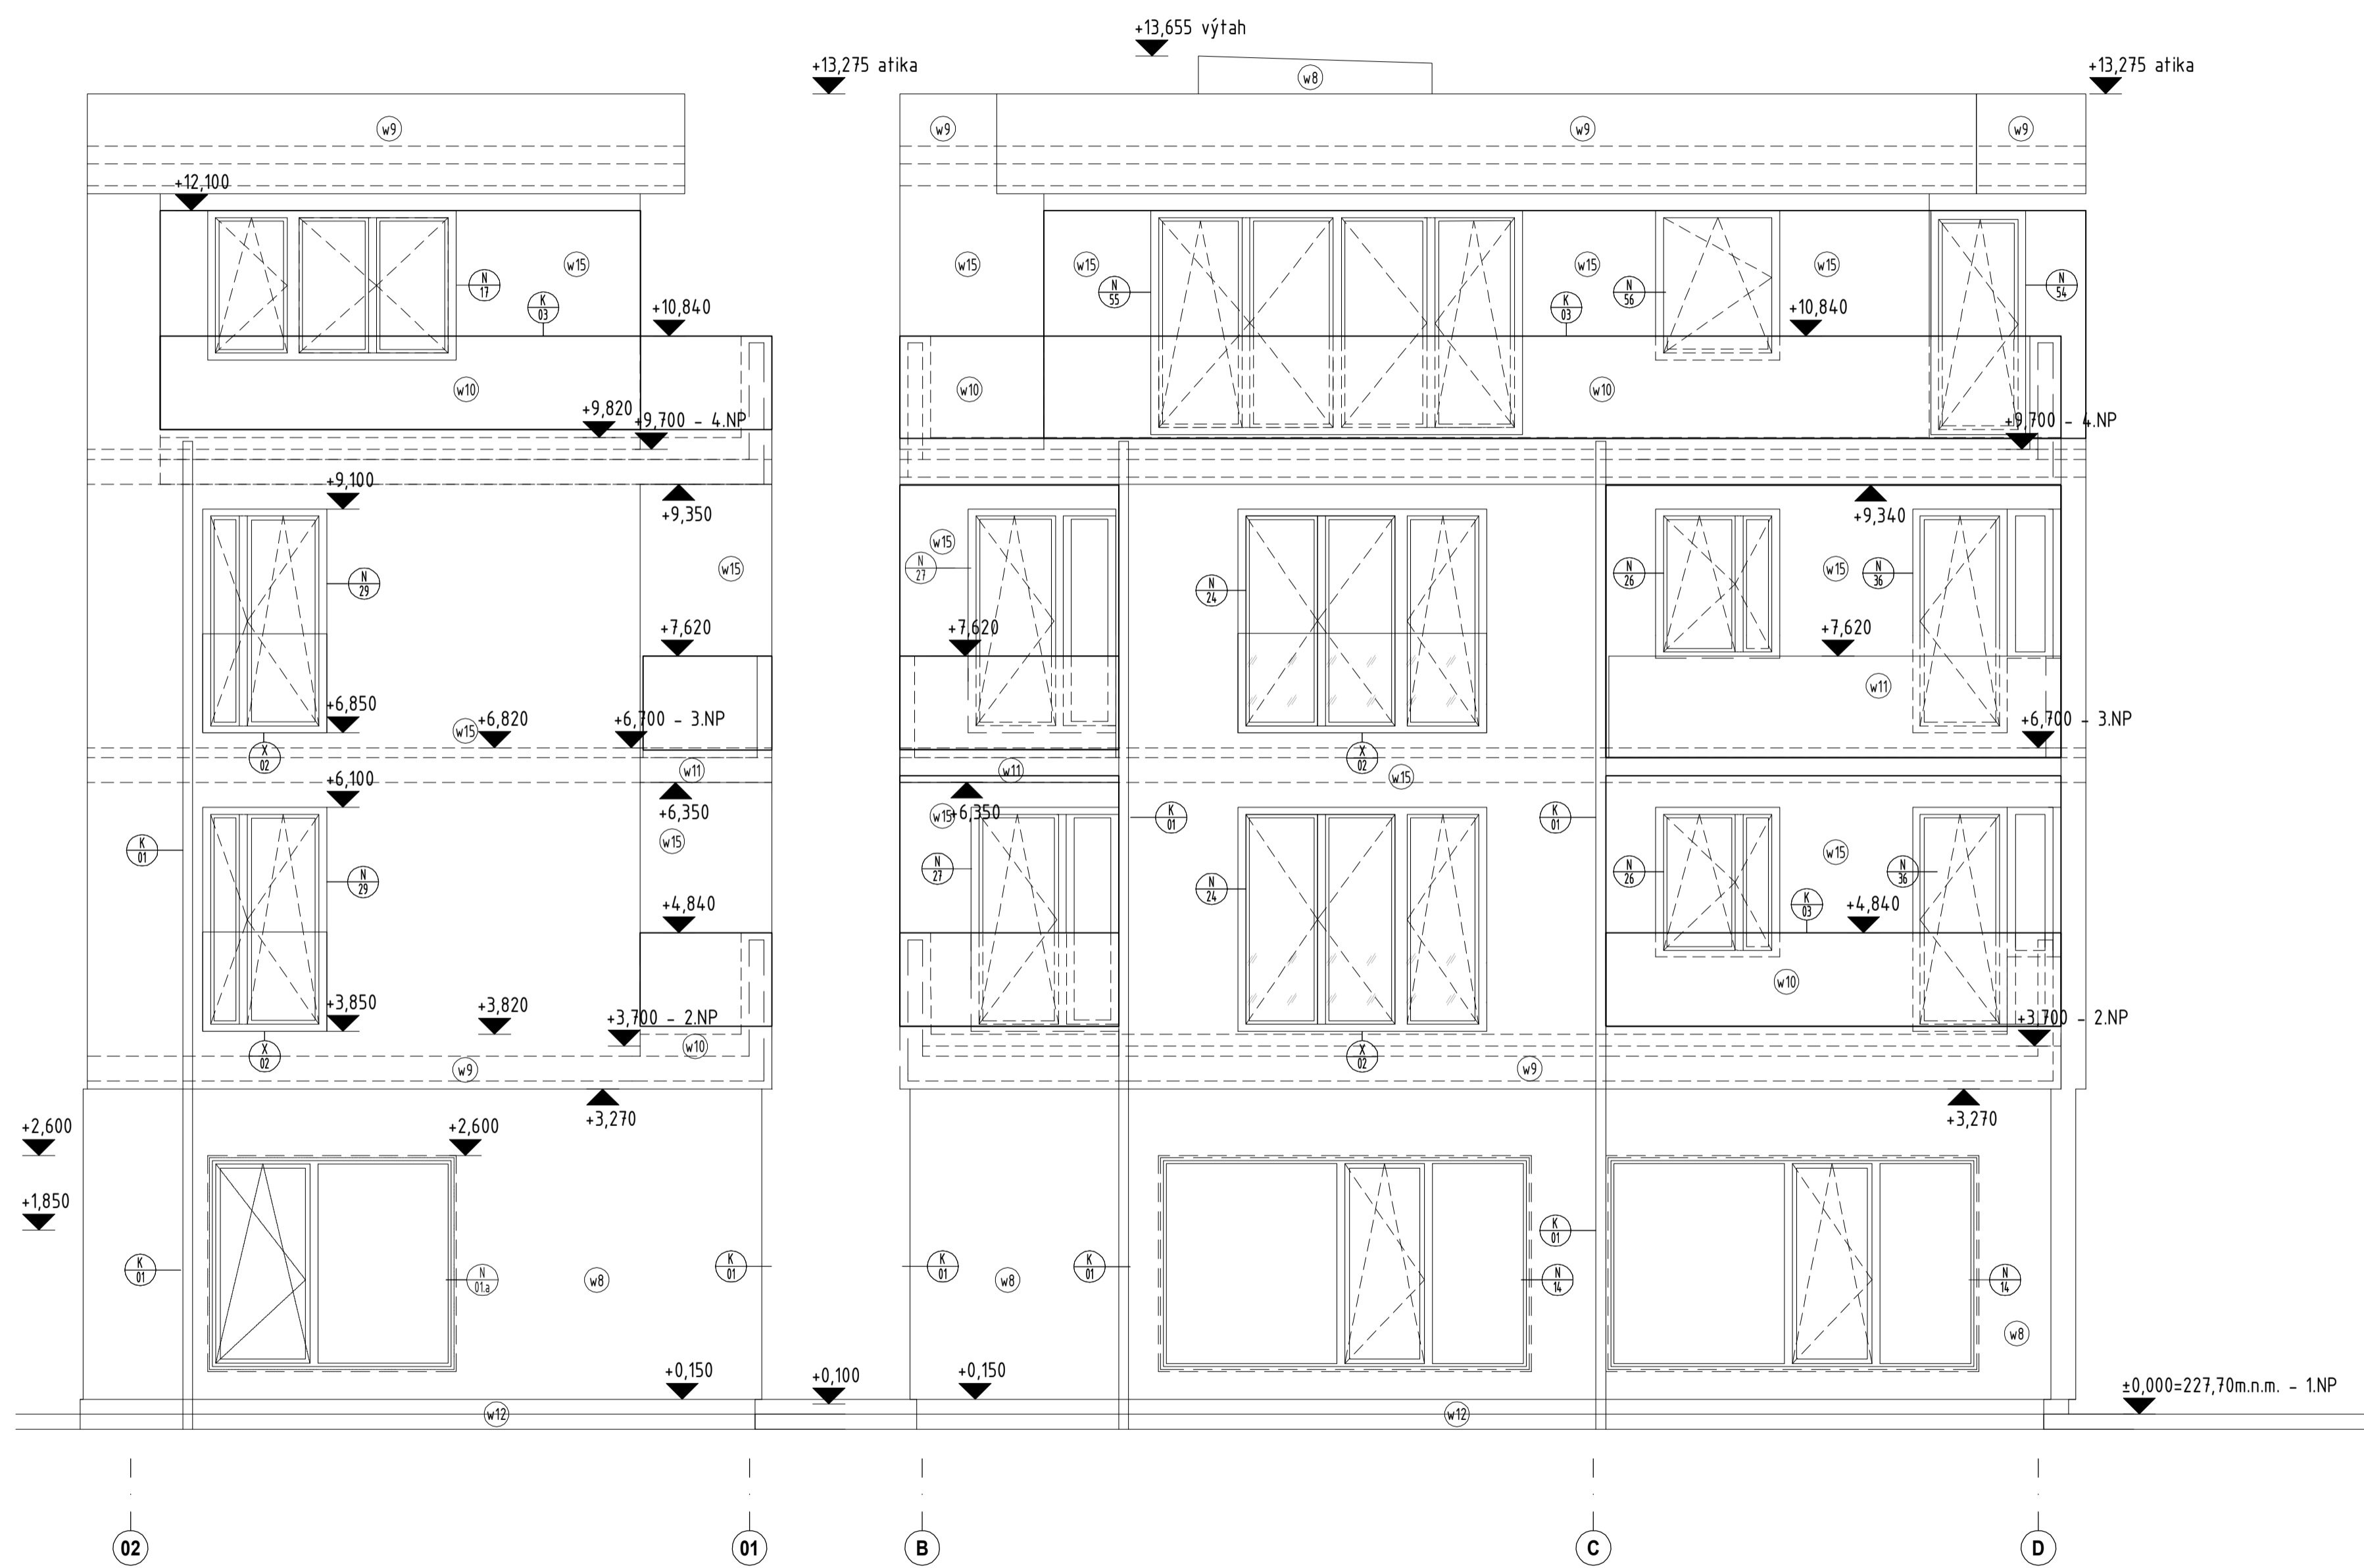

REVIZE	DATUM	POPIS
-	-	-

STAVBA
Bytový soubor Zlatý kopec
BYTOVÝ DŮM A
parc.č. 89/84 k.ú.Přezletice

INVESTOR: **ENUGA s.r.o.**, Vínohradská 2279/164, Vínohrady, 130000 Praha 3
 GENERAL PROJEKTANT: **ARCHIDE CZ s.r.o.**, Hvozdánská 3, Praha 4, 148 01, T: +420 271 192 180, mail@archide.cz, www.archide.cz
 DOPROJEVY PROJEKTANT: Ing. arch. Radim Pačkovský, ČKA 03 259
 VÝKRES VYPRACOVAL: Ing. arch. Radim Pačkovský, ČKA 03 259

ČÁST	STUPĚN	DATUM	MĚŘÍTKO
stavební	DPS	11/2018	1:50

STATKA: Profi Statická s.r.o., Mrožovice, Horní 309, Praha-východ, 251 66, T: + 420 212 236 316
 POŽÁRNÍ OCHRANA: Ing. Michal Haváček, Křížkovského 18, Praha 3, 130 00, T: + 420 603 789 143
 ZKVALITOVÁNÍ INSTALACE - VĚDA MANAŽERIE PLVÍN: ARCHIDE CZ s.r.o., Hvozdánská 3, Praha 4, 148 01, T: +420 271 192 180
 VZT, VĚTRÁNÍ: Ing. Jan Šťastný, Markopova 2854/2a, Praha 9, 193 00, T: +420 724 331 049
 TITULNÍ TĚŽBA: Ing. Jan Šťastný, Markopova 2854/2a, Praha 9, 193 00, T: +420 724 331 049
 ELEKTRICKÉ OSVĚTLENÍ, SANITARIUM: Ing. Jiří Bláha, Polní 75, Veleň, 250 63, T: +420 235 352 835, F: +420 777 343 632

ČÍSLO VÝKRESU: **ZK-A-A4-307**
 NÁZEV VÝKRESU: **POHLEDY 12, 13**
 INDEX REVIZÍ: