


# LEGENDA

- stávající hrany
- nové hrany
- vodorovné značení
- prvky pro OsSSPaO
- kamenná dlažba
- kóty a popisky
- vozovka
- autobusová zastávka
- řeka Otava
- zeleň
- chodník
- dopravní ostrůvek
- kamenná dlažba

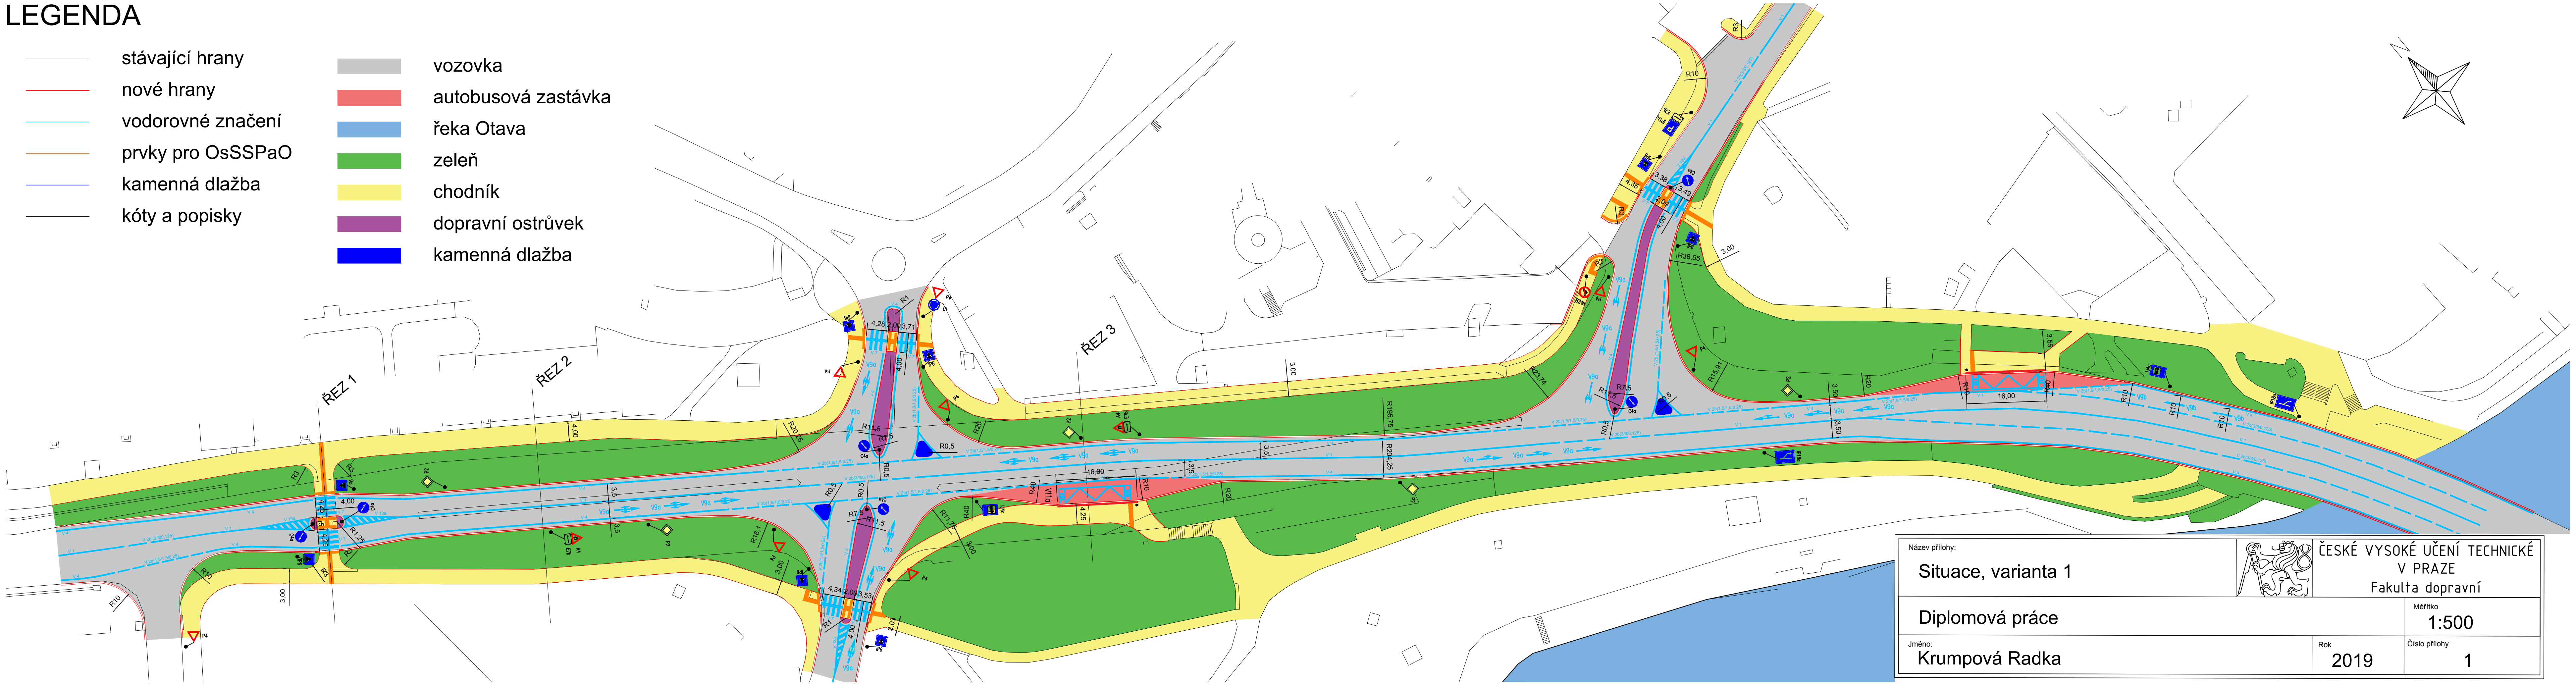

Název přílohy: <b>Situace, varianta 1</b>		<b>ČESKÉ VYSOKÉ UČENÍ TECHNICKÉ V PRAZE</b> Fakulta dopravní
<b>Diplomová práce</b>		
Jméno: <b>Krumpová Radka</b>	Rok: <b>2019</b>	Měřítko: <b>1:500</b> Číslo přílohy: <b>1</b>