varianta B1

žst. Praha-Čakovice

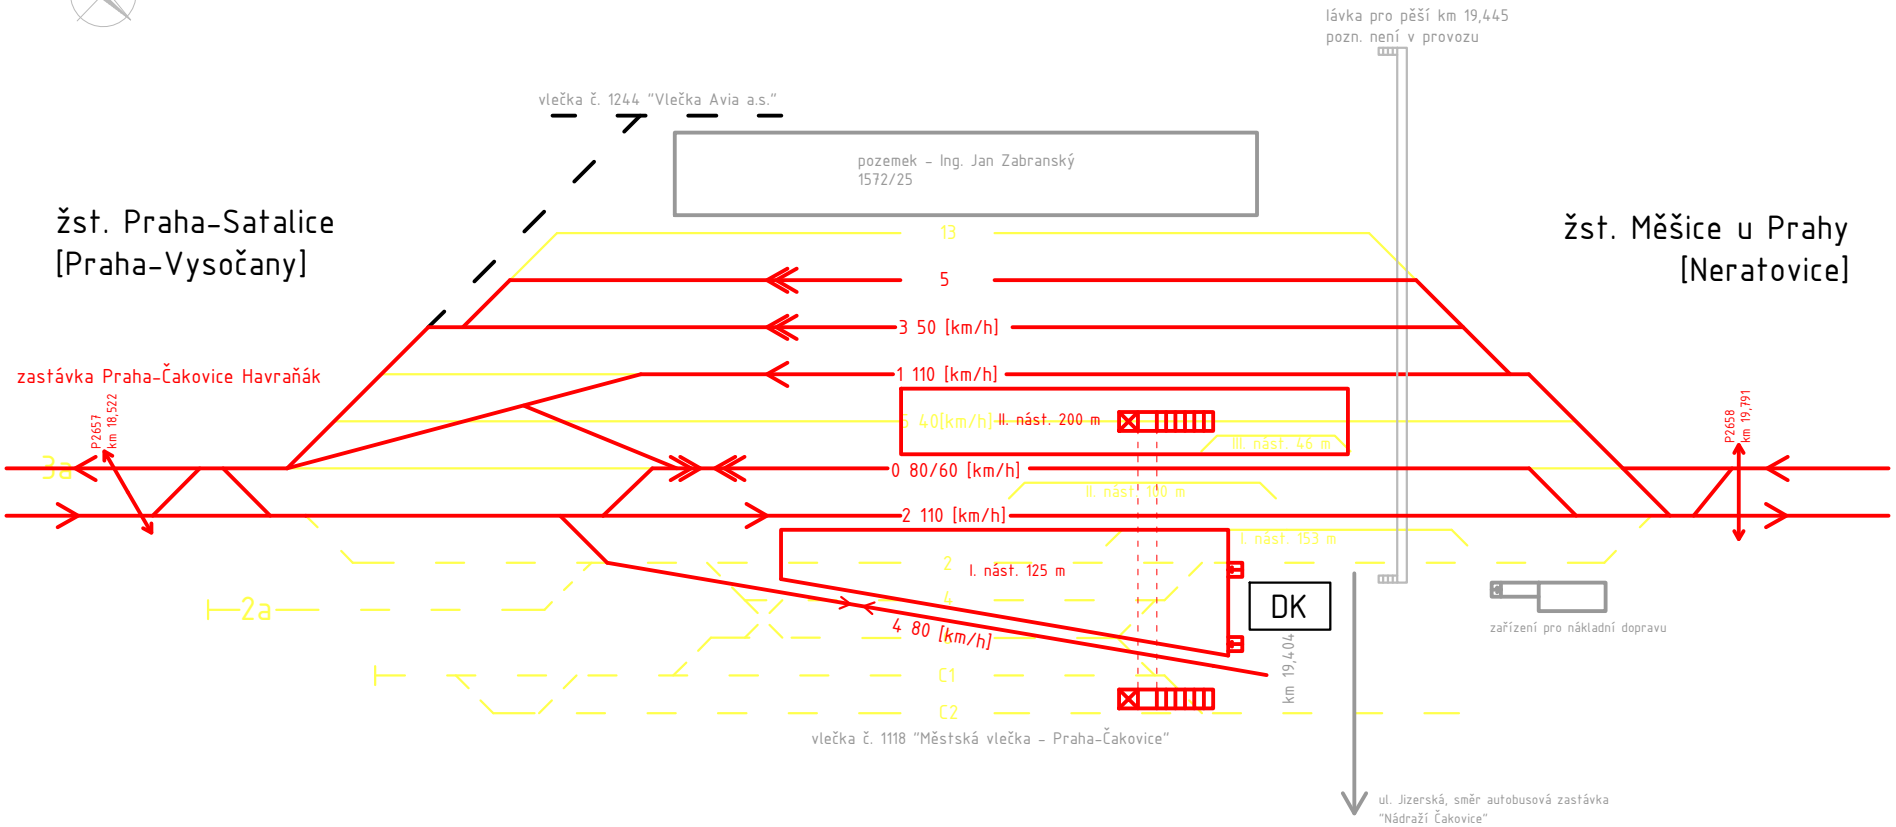

Legenda

- dopravní kolej
- manipulační kolej/vlečka
- stav stávající
- stav návrhový
- demolice/demontáž
- jiný objekt

ČESKÉ VYSOKÉ UČENÍ TECHNICKÉ V PRAZE - FAKULTA DOPRAVNÍ			
OBOR:	KATEDRA:	JMÉNO STUDENTA:	
Dopravní systémy a technika	K612 Ústav dopravních systémů	Bc. Valeriya Vanting	
STUDIJNÍ SKUPINA:	VEDOUCÍ DIPLOMOVÉ PRÁCE:		
2 SS	Ing. Martin Jacura, Ph.D.		
AKCE: REKONSTRUKCE ŽELEZNIČNÍ STANICE PRAHA-ČAKOVICE			
OBSAH: Dopravní schéma návrhu úprav, varianta B1		FORMÁT:	A4
		MĚŘÍTKO:	-
		DATUM:	05/2019
		ČÍSLO PŘÍLOHY:	3.6