



329.0  
328.0  
327.0  
326.0  
325.0  
324.0  
323.0  
322.0  
321.0  
320.0  
319.0  
318.0  
317.0  
316.0

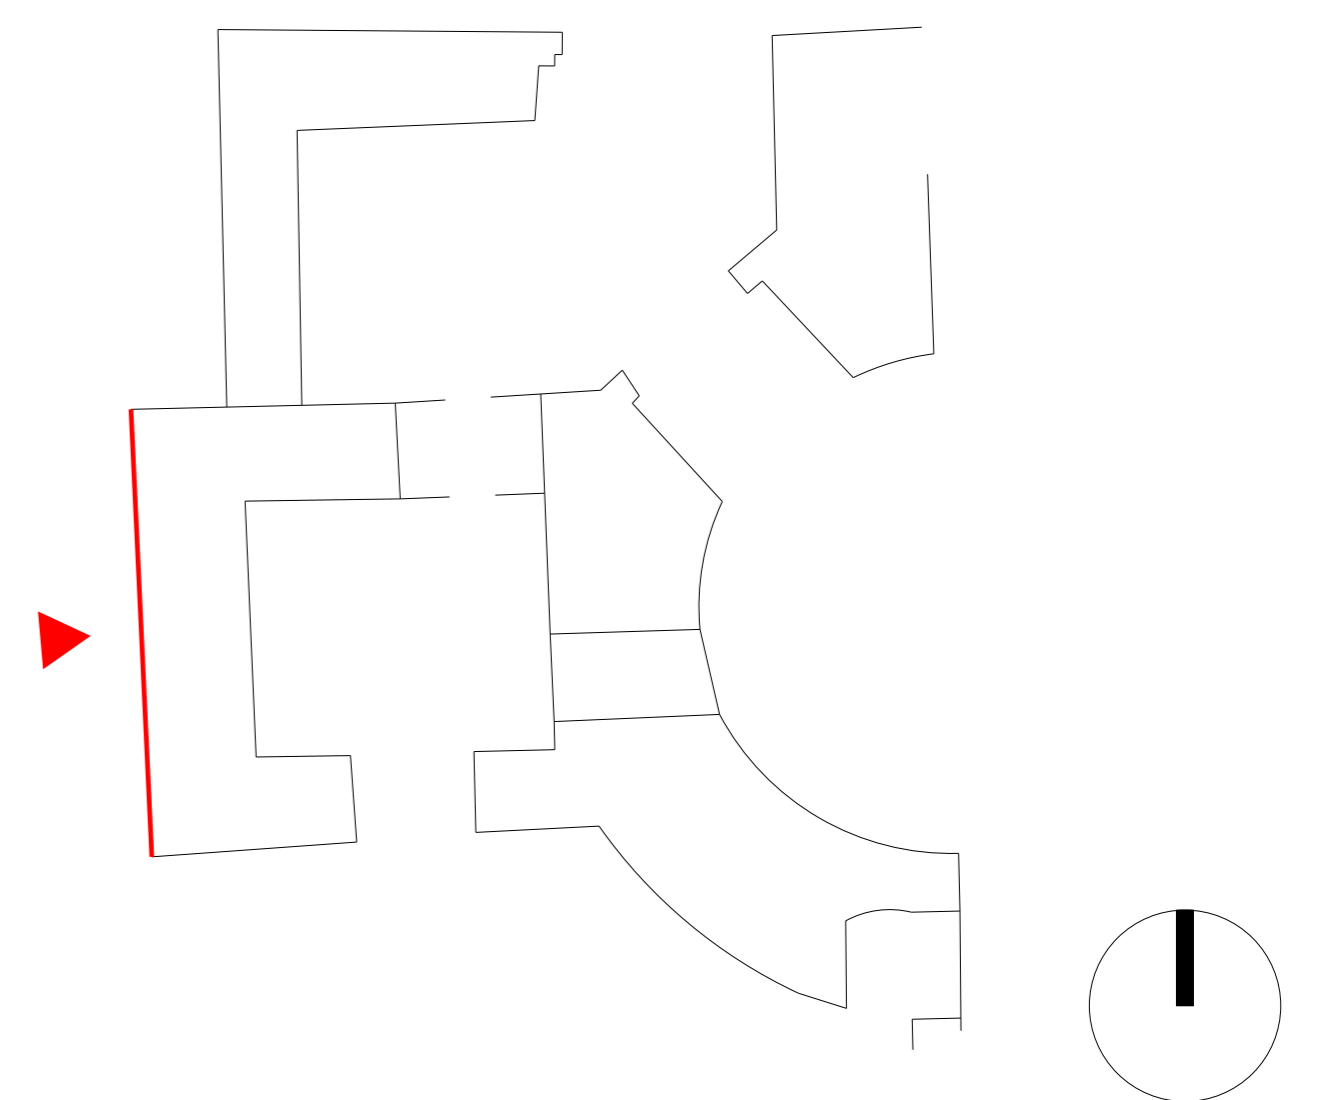

POZNÁMKY:

- rozlišení fotoplánu - velikost pixelu 2 mm
- přesnost - odchylky na vřícovacích bodech max. 6,4 mm
- zobrazená plocha - stěna 40,1 m<sup>2</sup>

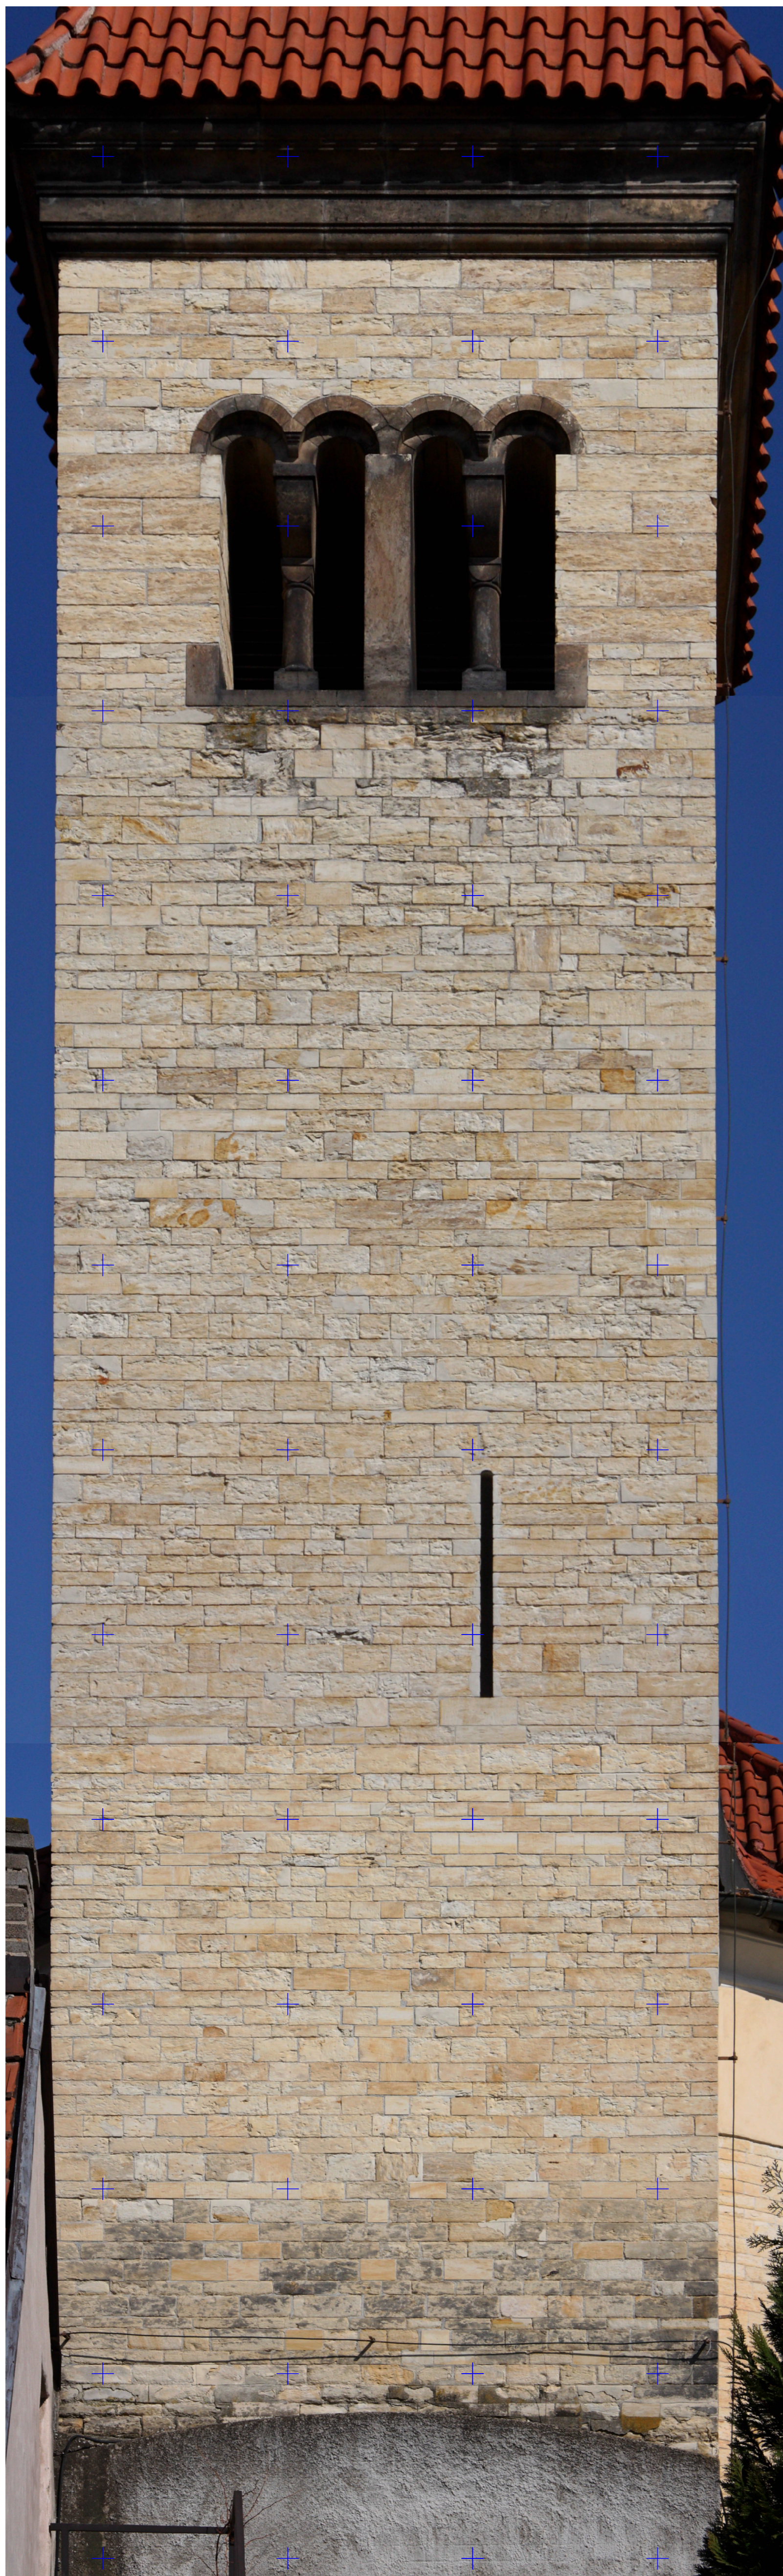

		<b>LABORATOŘ FOTOGRAMMETRIE</b> FAKULTA STAVEBNÍ, ČVUT V PRAZE THÁKUROVA 7, DEJVICE, PRAHA 6, 166 29 TEL: 224 354 650; EMAIL: HODAC@FSV.CVUT.CZ	
		VYPRACOVAL: BC. JAKUB MIKEŠ	KONTROLOVAL: ING. JINDŘICH HODAČ, PH.D.
MÍSTO: PRAHA - ŘEPORYJE	SOUŘ. SYSTÉM: MÍSTNÍ	OBJEDNATEL: NPÚ, ÚOP V PRAZE	VÝŠK. SYSTÉM: BPV
AKCE: <b>KOSTEL SV. PETRA A PAVLA</b> VĚŽ FOTOGRAMMETRICKÁ DOKUMENTACE	FORMÁT: 8 x A4	DATUM: 14. 5. 2019	ČÍSLO ZAK.: LFG 2019.01
VÝKRES: <b>FOTOPLÁN - ZÁPADNÍ PRŮČELÍ</b> <b>VNĚJŠÍ</b>	MĚŘÍTKO: <b>1:20</b>	ČÍSLO: <b>F1.2</b>	