Návrh 1 - Obloukový most

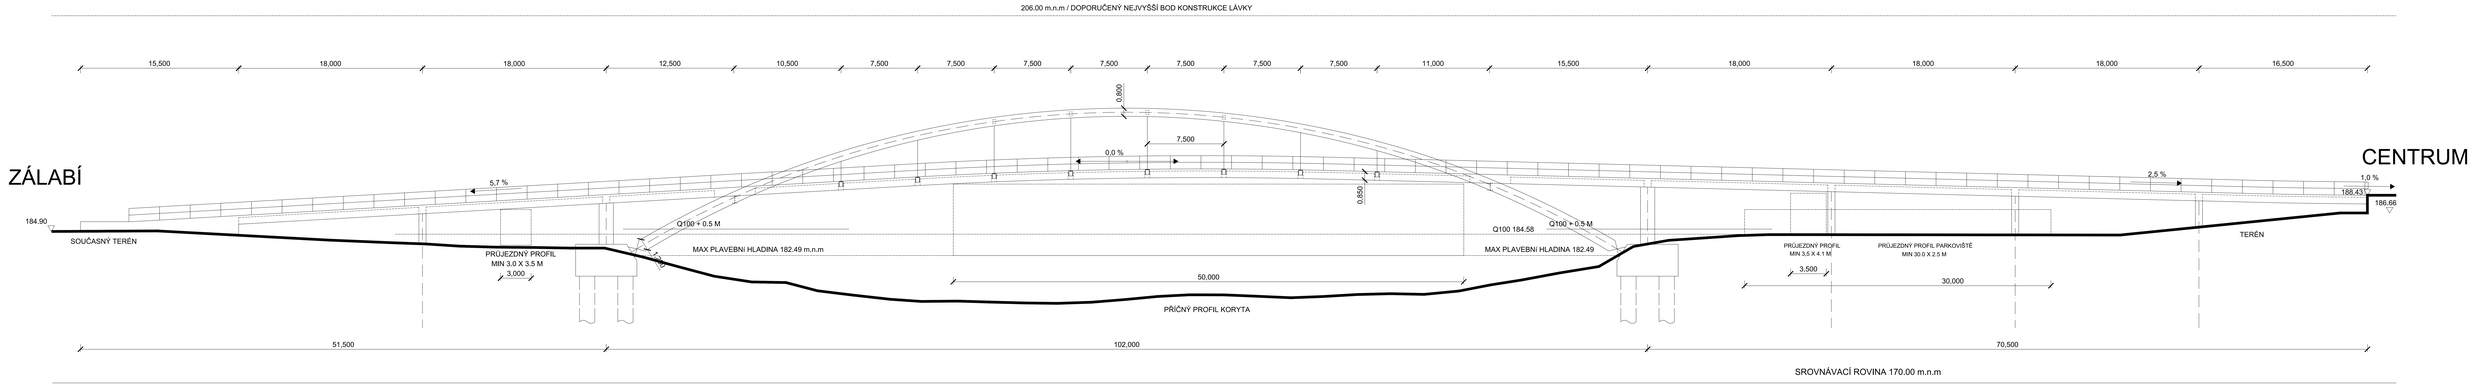


Kontroloval	Prof. Ing. Jan L. Vítek CSc. FEng.	Fakulta stavební ČVUT	
Zpracoval	Tomáš Vaníček	Akademický rok	2018-2019
Předmět	Projekt K	Datum	13.2.19
Návrh 1:	Půdorys	Měřítko	1:200
Výkres	č. 2	Formát	A0

UPROSTŘED OBLOUKU

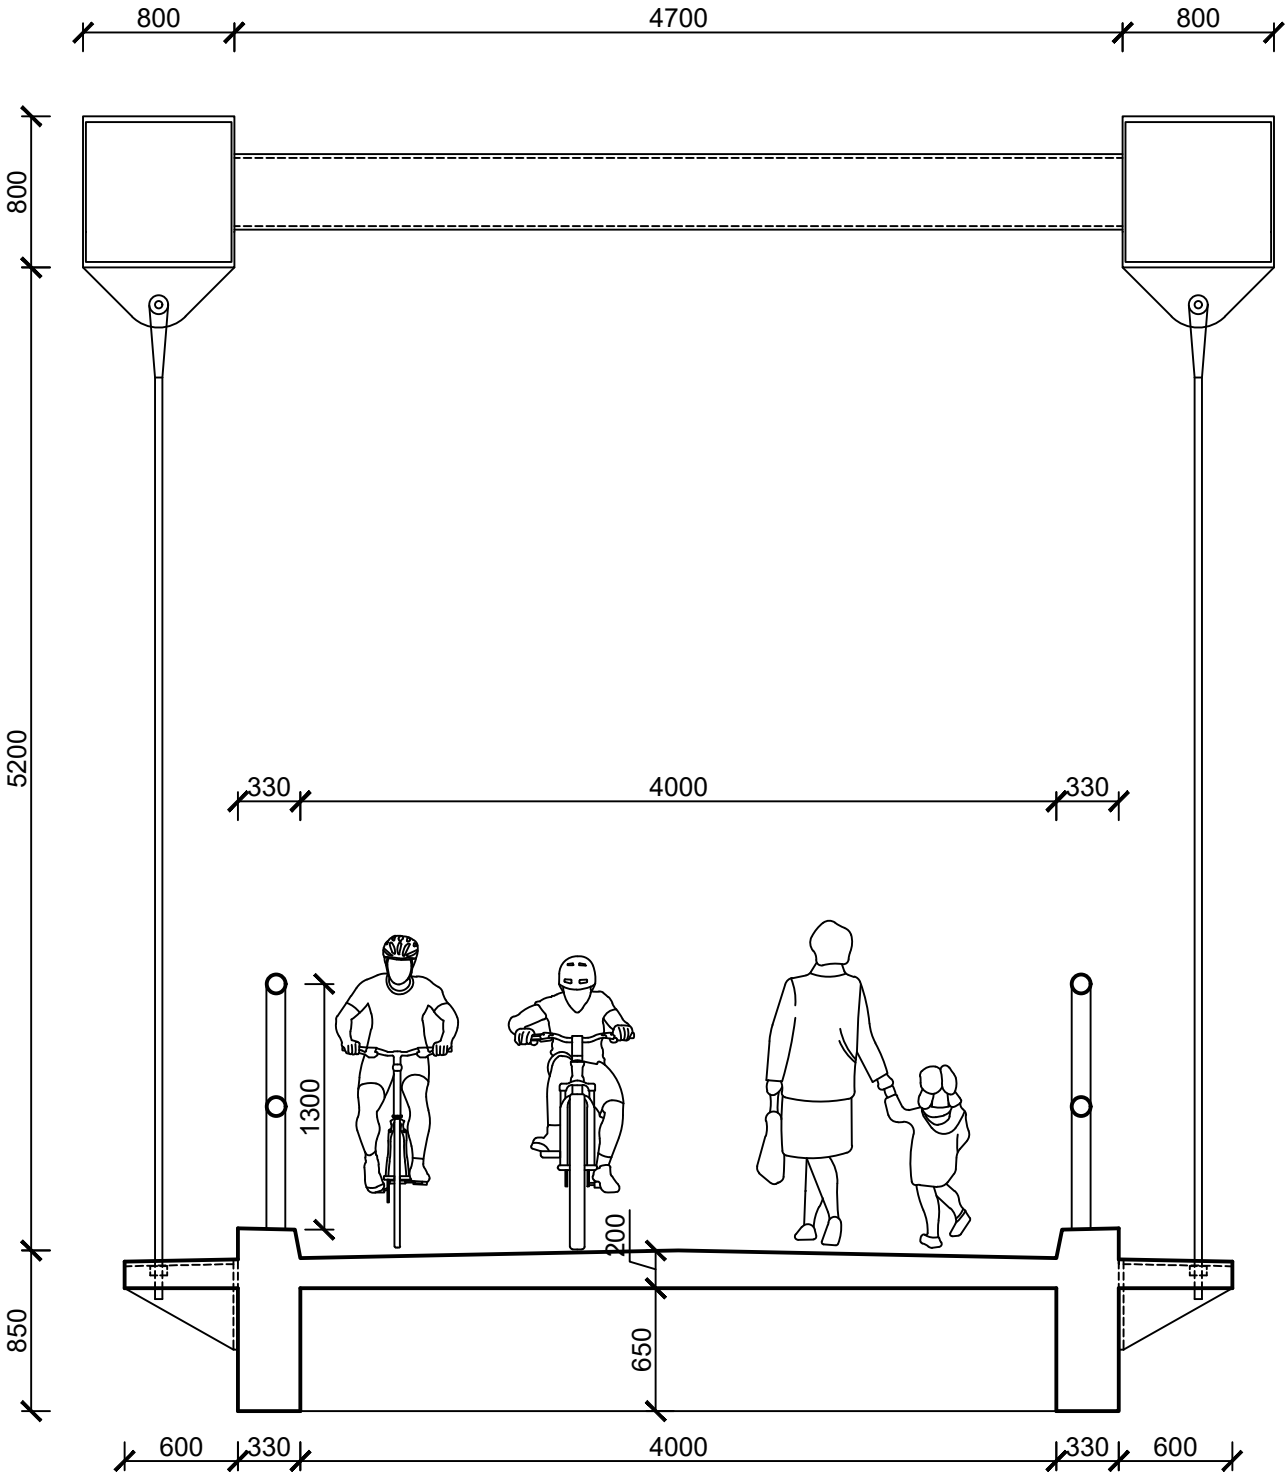

Kontroloval Prof. Ing. Jan L. Vítek CSc. FEng.		Fakulta stavební ČVUT	
Zpracoval Tomáš Vaníček	Akademický rok 2018-2019		
Předmět Projekt K		Datum	13.2.19
Návrh 1: Příčný řez 1		Měřítko	1:40
Výkres č. 3		Formát	A4

PŘÍČNÍK OBLOUKU

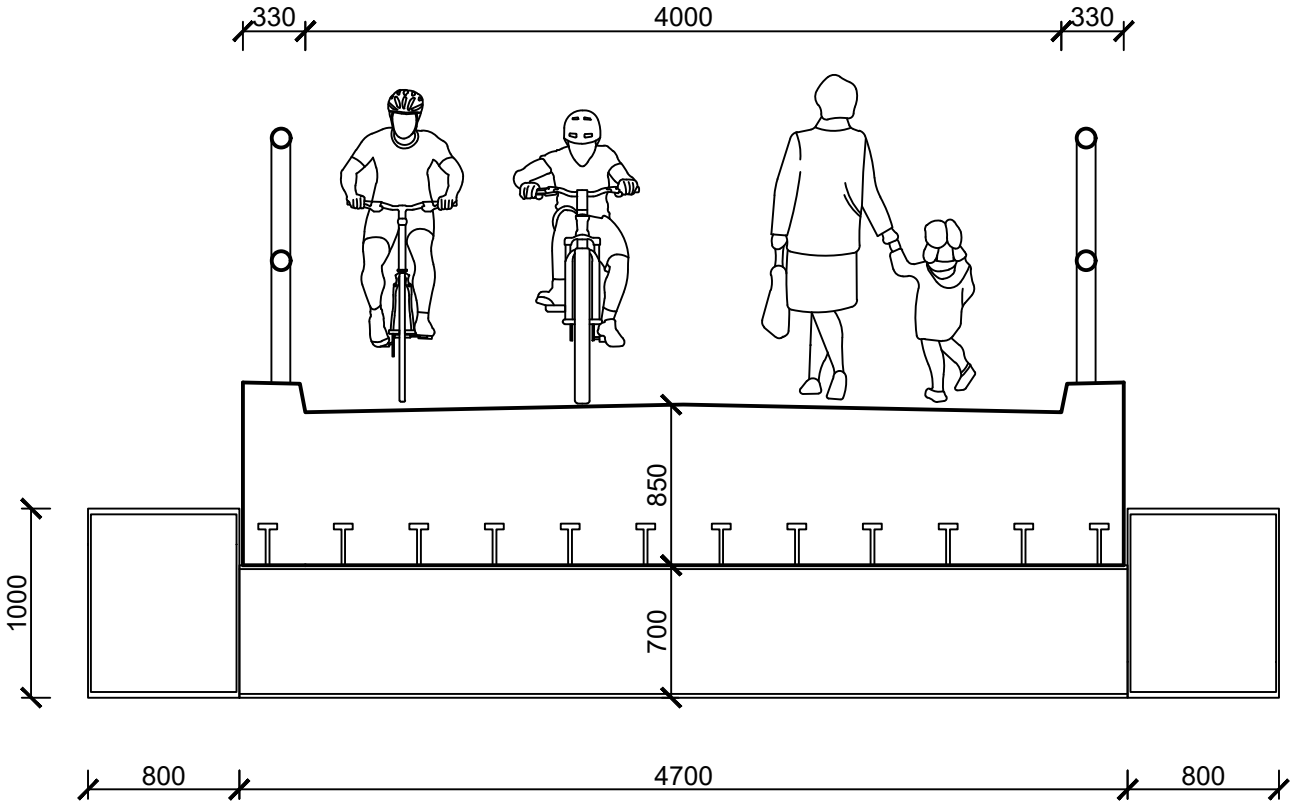

Kontroloval Prof. Ing. Jan L. Vítek CSc. FEng.		Fakulta stavební ČVUT	
Zpracoval Tomáš Vaníček	Akademický rok 2018-2019		
Předmět Projekt K		Datum	13.2.19
Návrh 1: Příčný řez 2		Měřítko	1:40
Výkres č. 4		Formát	A4

POLE MIMO OBLOUK

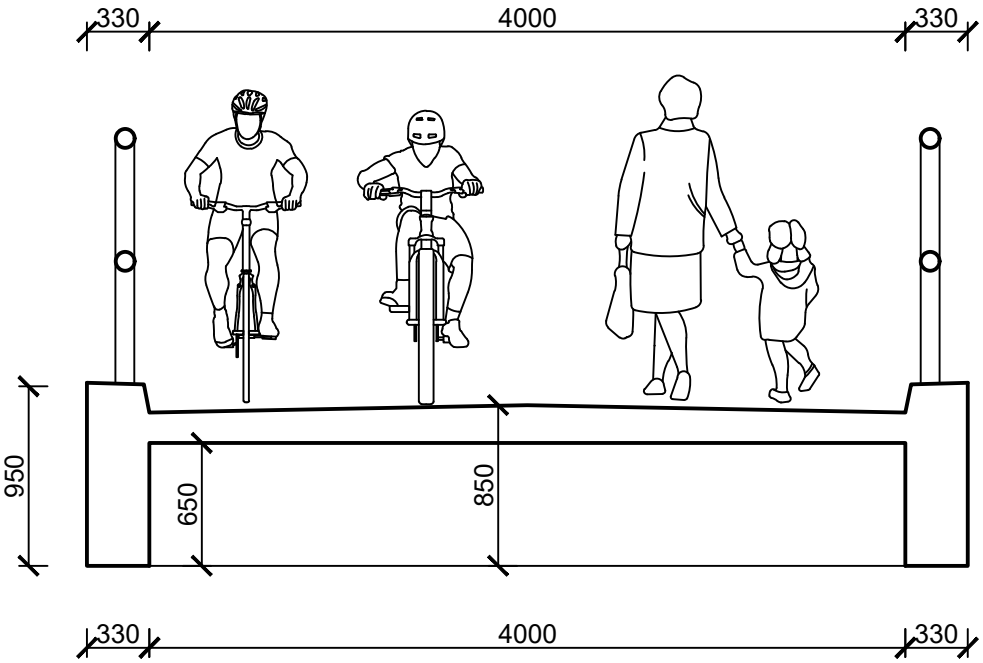

Kontroloval Prof. Ing. Jan L. Vítek CSc. FEng.		Fakulta stavební ČVUT	
Zpracoval Tomáš Vaníček	Akademický rok 2018-2019		
Předmět Projekt K		Datum	13.2.19
Návrh 1: Příčný řez 3		Měřítko	1:40
Výkres č. 5		Formát	A4

NAD PILÍŘEM

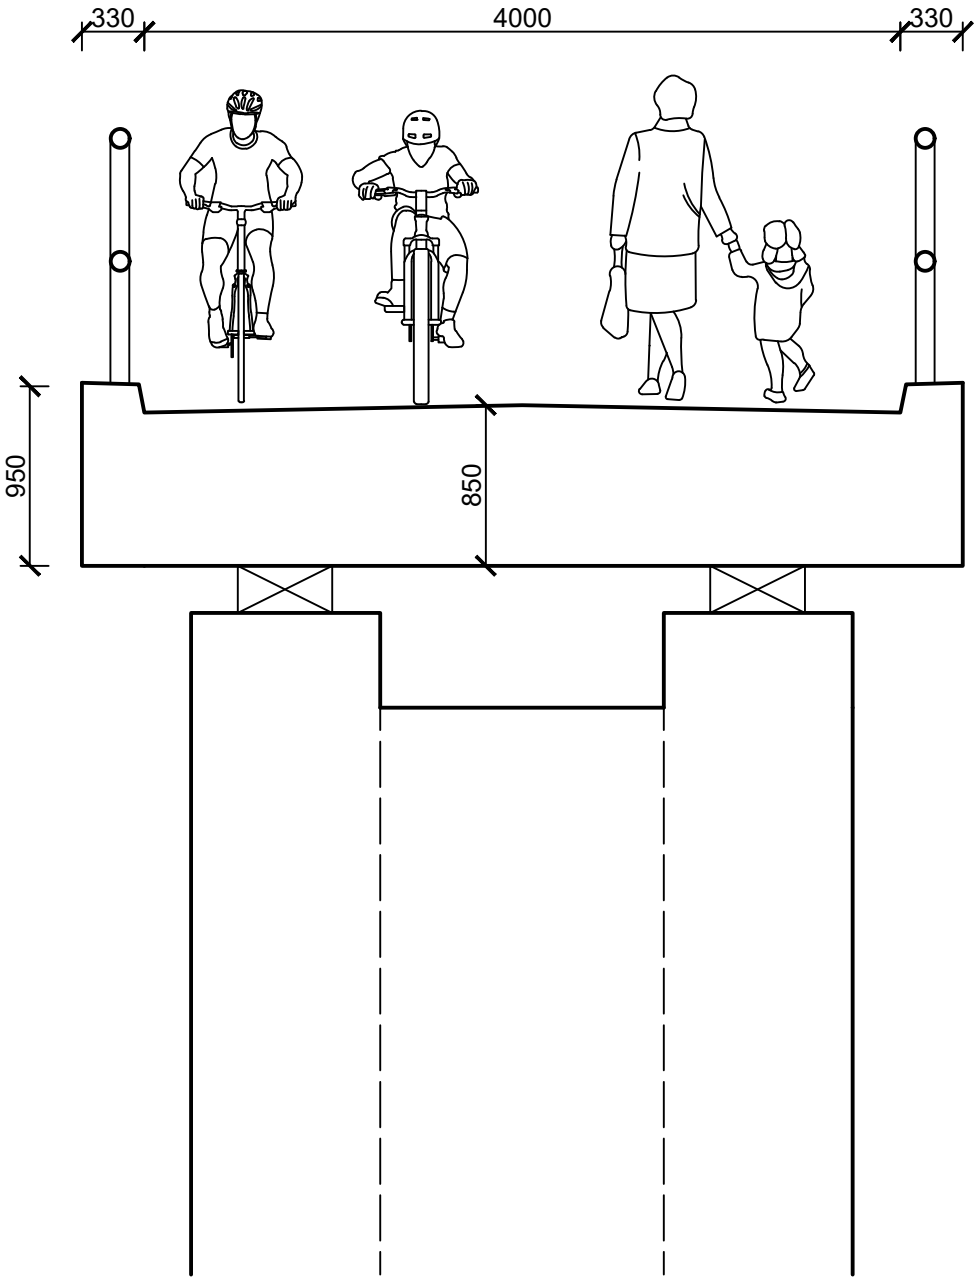

Kontroloval Prof. Ing. Jan L. Vítek CSc. FEng.		Fakulta stavební ČVUT	
Zpracoval Tomáš Vaníček	Akademický rok 2018-2019		
Předmět Projekt K		Datum	13.2.19
Návrh 1: Příčný řez 4		Měřítko	1:40
Výkres č. 6		Formát	A4

Návrh 2 - Zavěšený most

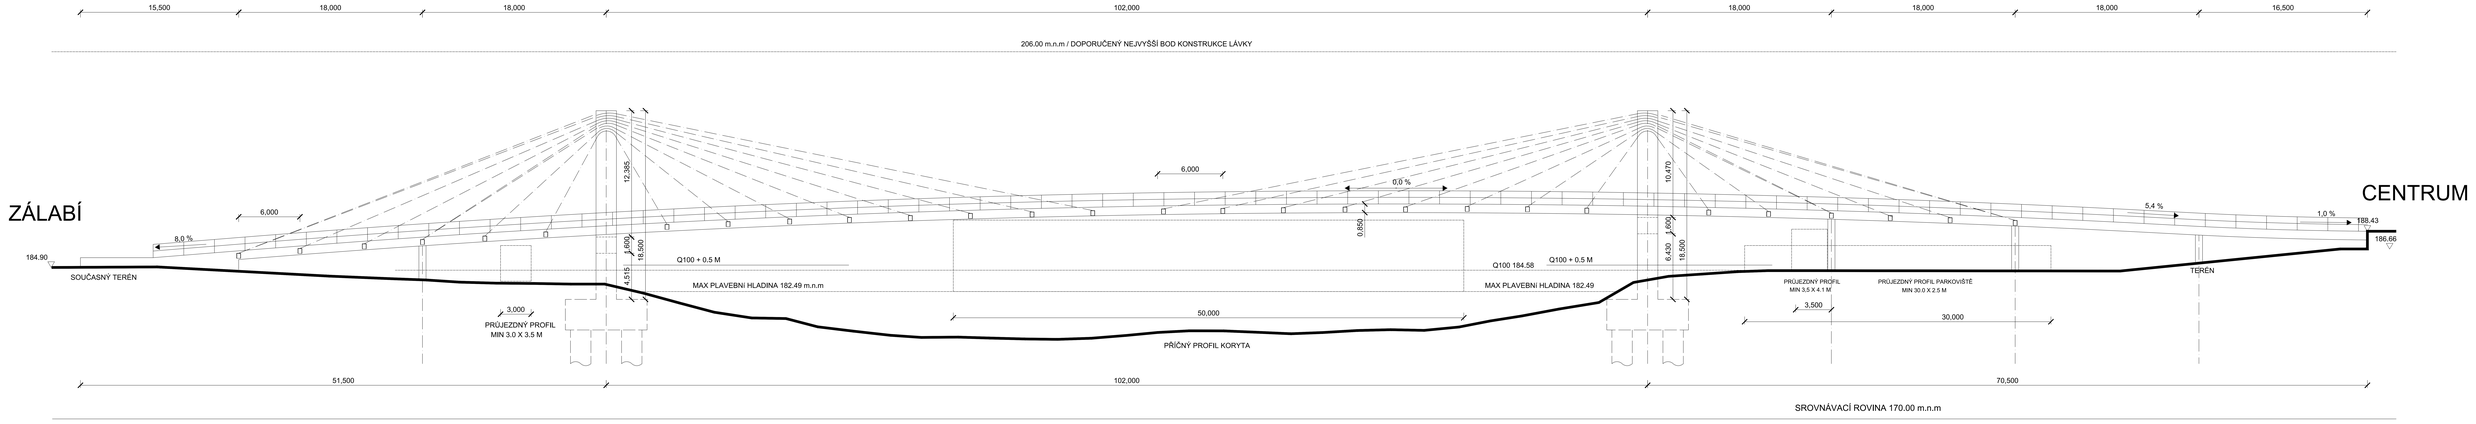


Kontroloval	Prof. Ing. Jan L. Vítek CSc. FEng.		Fakulta stavební ČVUT
Zpracoval	Tomáš Vaníček	Akademický rok 2018-2019	
Předmět	Projekt K	Datum	13.2.19
Návrh 2:	Půdorys	Měřítko	1:200
Výkres	č. 8	Formát	A0

UPROSTŘED POLE NAD ŘEKOU

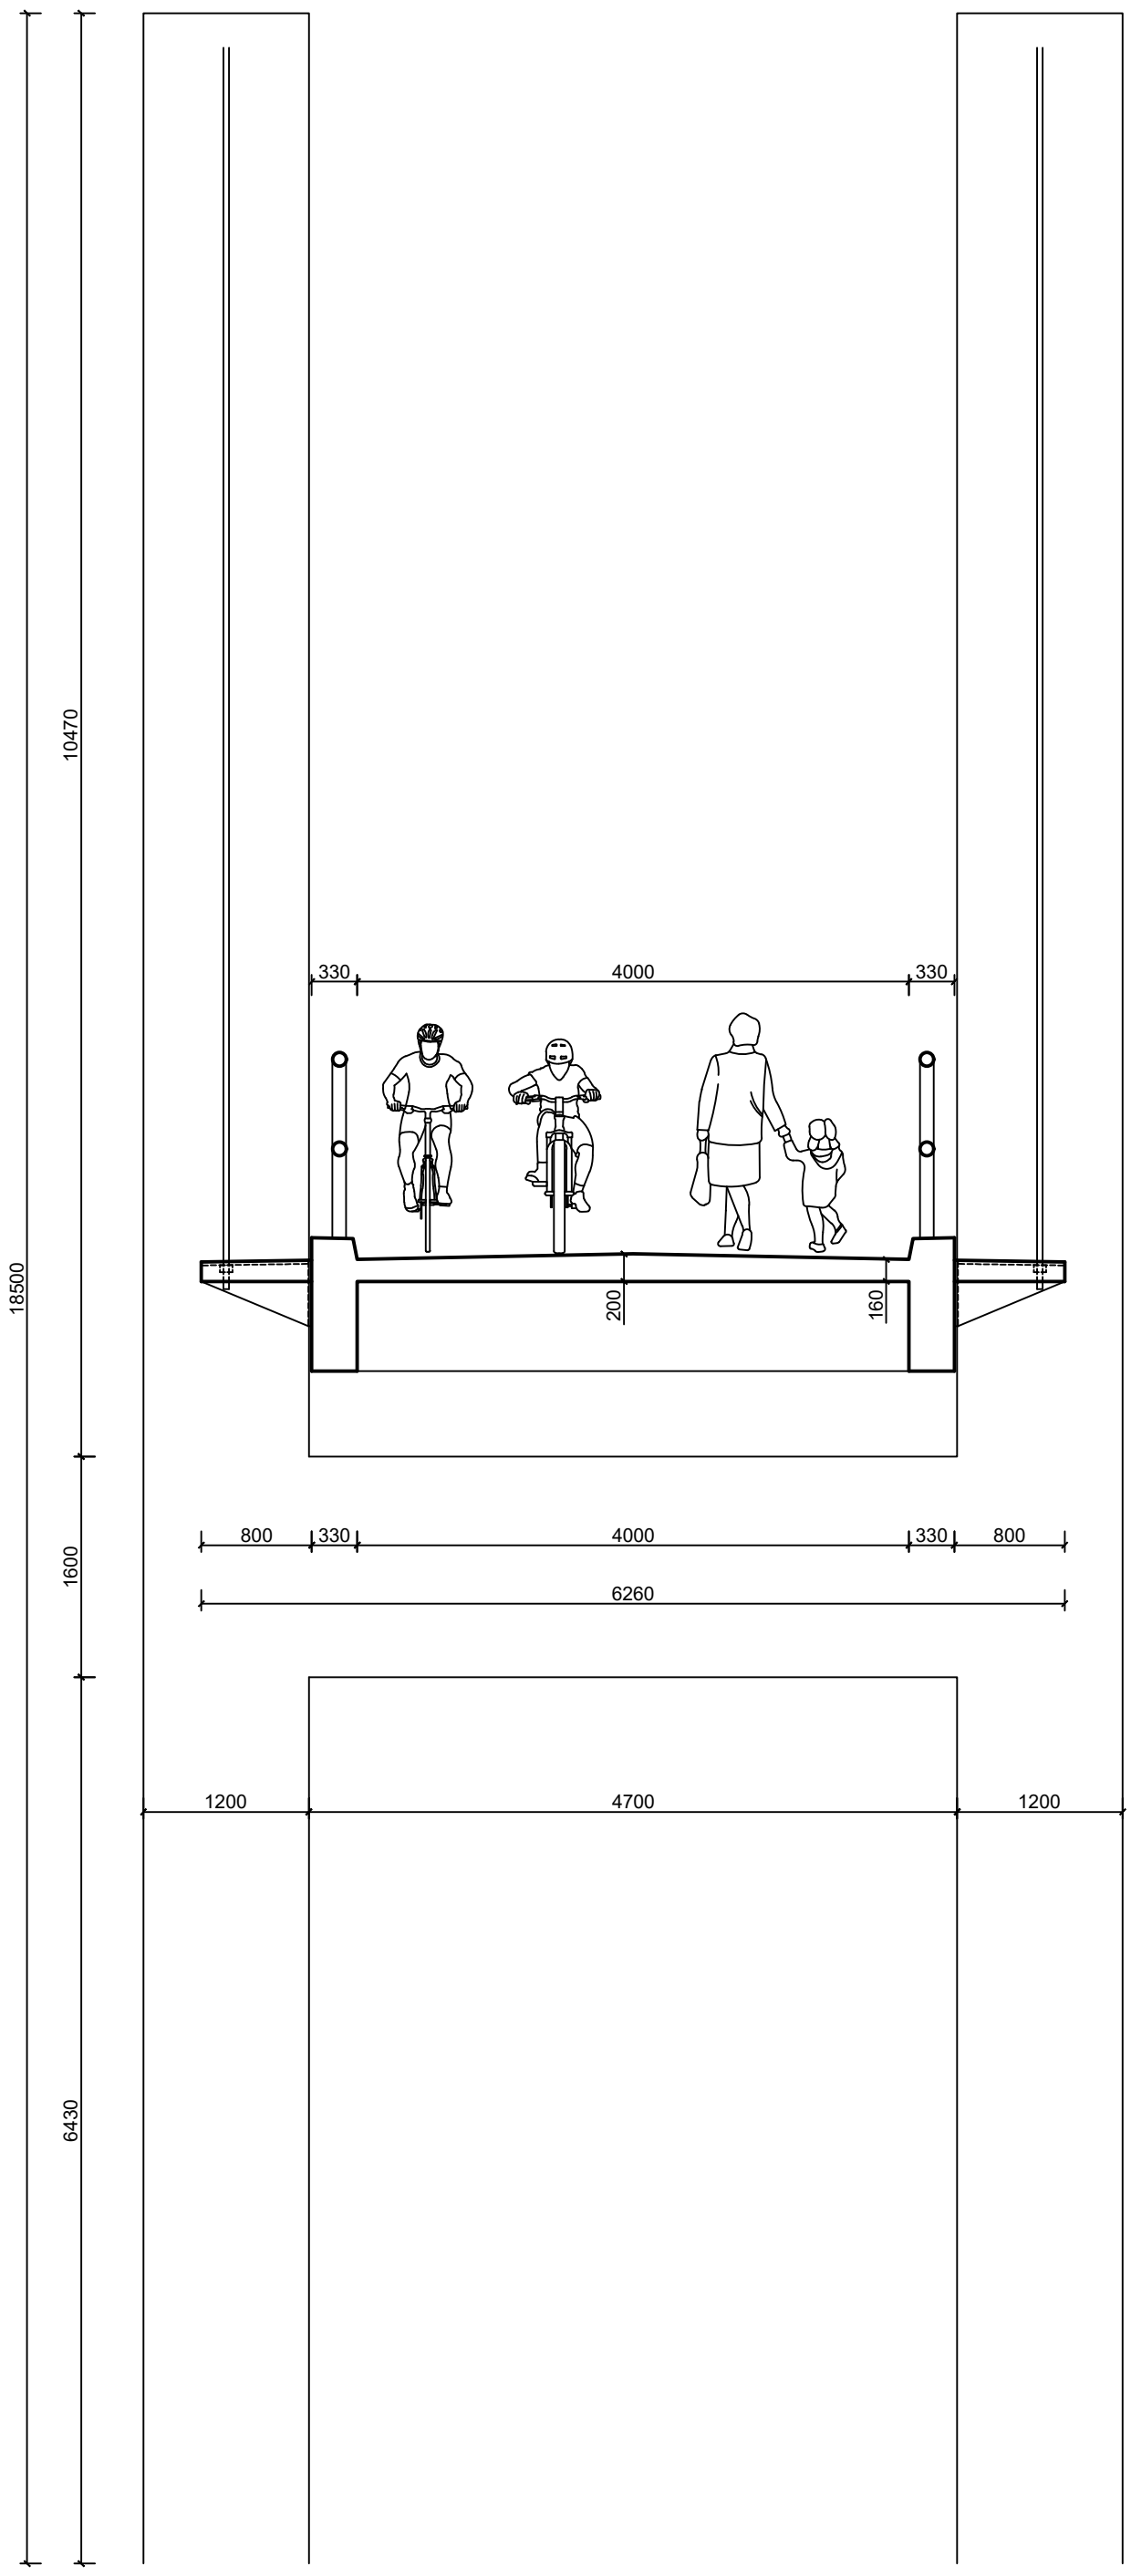

Kontroloval Prof. Ing. Jan L. Vítek CSc. FEng.		Fakulta stavební ČVUT	
Zpracoval Tomáš Vaníček	Akademický rok 2018-2019		
Předmět Projekt K		Datum	13.2.19
Návrh 2: Příčný řez 1		Měřítko	1:50
Výkres č. 9		Formát	2xA4

PYLON

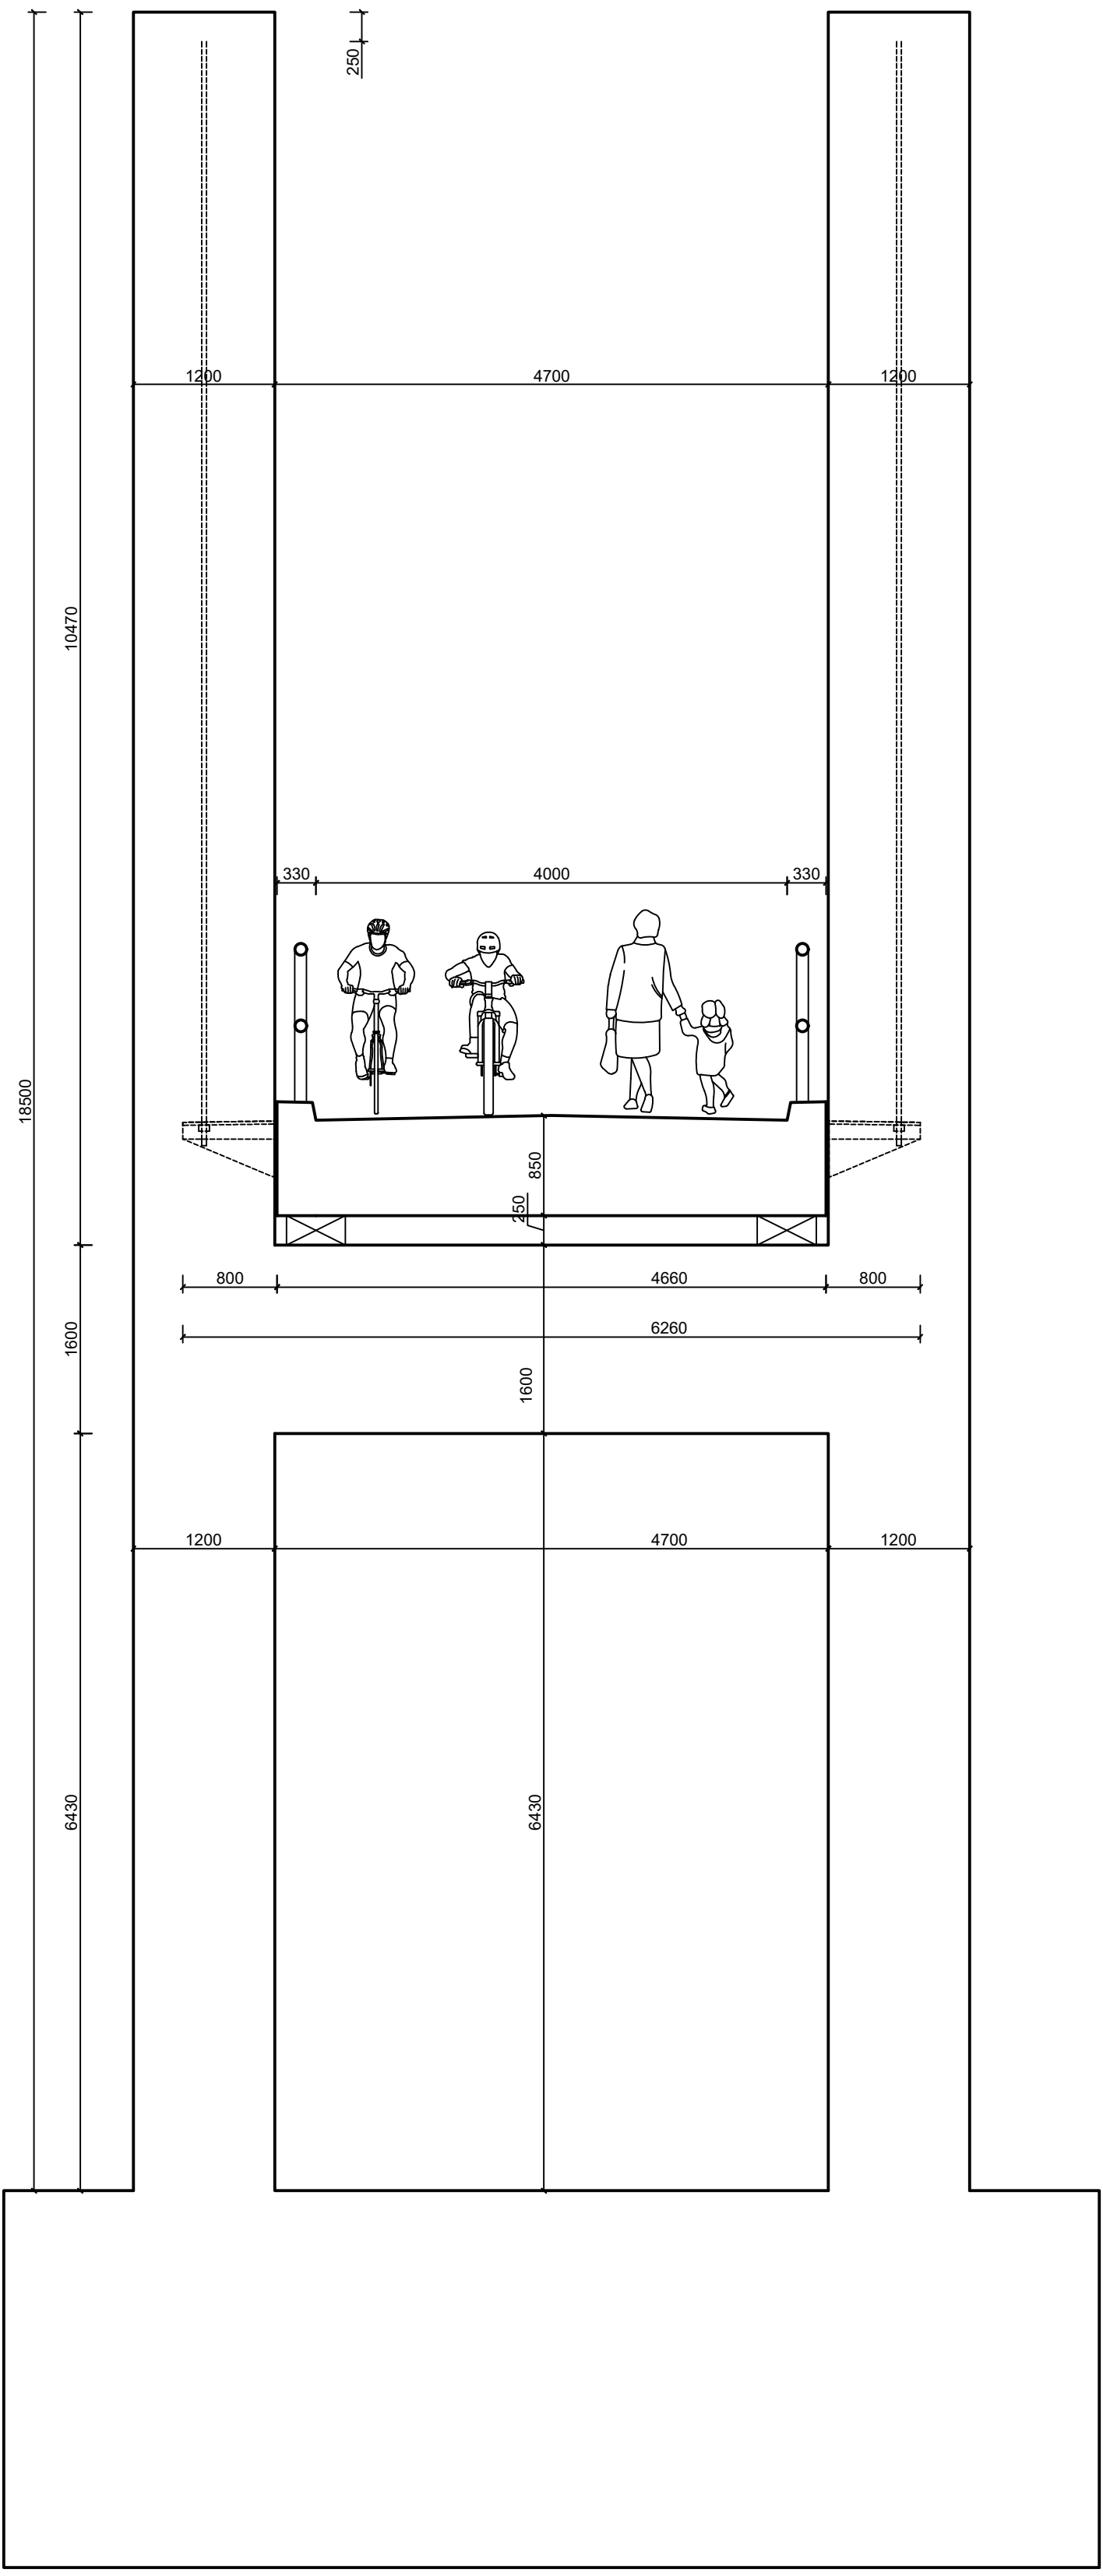

Kontroloval Prof. Ing. Jan L. Vítek CSc. FEng.		Fakulta stavební ČVUT	
Zpracoval Tomáš Vaníček	Akademický rok 2018-2019		
Předmět Projekt K		Datum	13.2.19
Návrh 2: Příčný řez 2		Měřítko	1:50
Výkres č. 10		Formát	2xA4

POLE NAD BŘEHEM

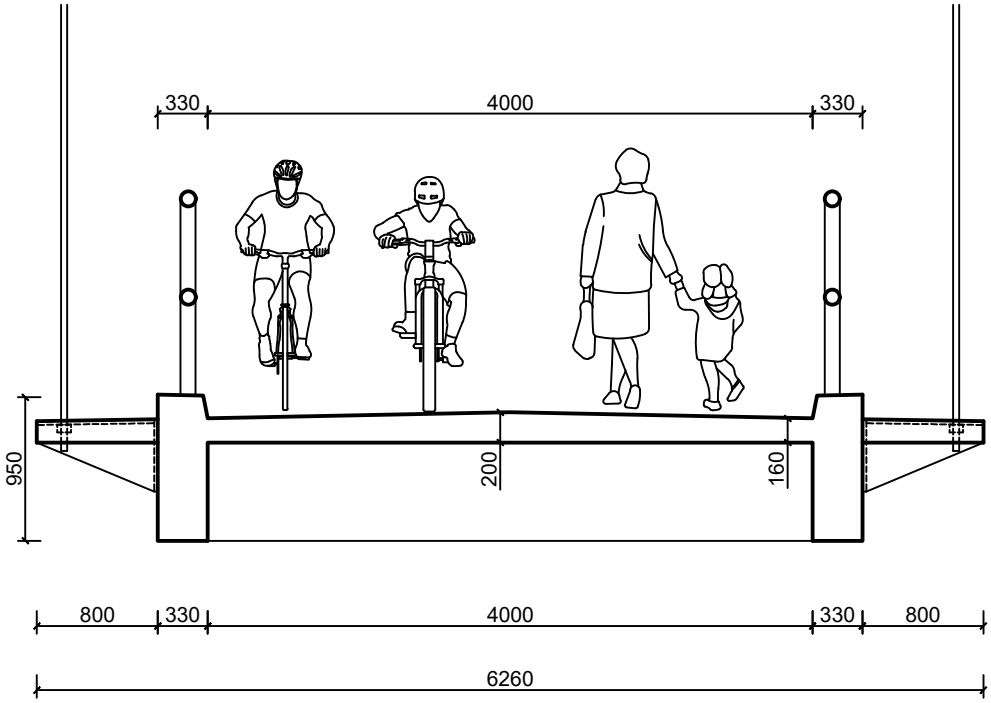

Kontroloval Prof. Ing. Jan L. Vítek CSc. FEng.		Fakulta stavební ČVUT	
Zpracoval Tomáš Vaníček	Akademický rok 2018-2019		
Předmět	Projekt K	Datum	13.2.19
Návrh 2:	Příčný řez 3	Měřítko	1:50
Výkres	č. 11	Formát	A4

NAD PILÍŘEM

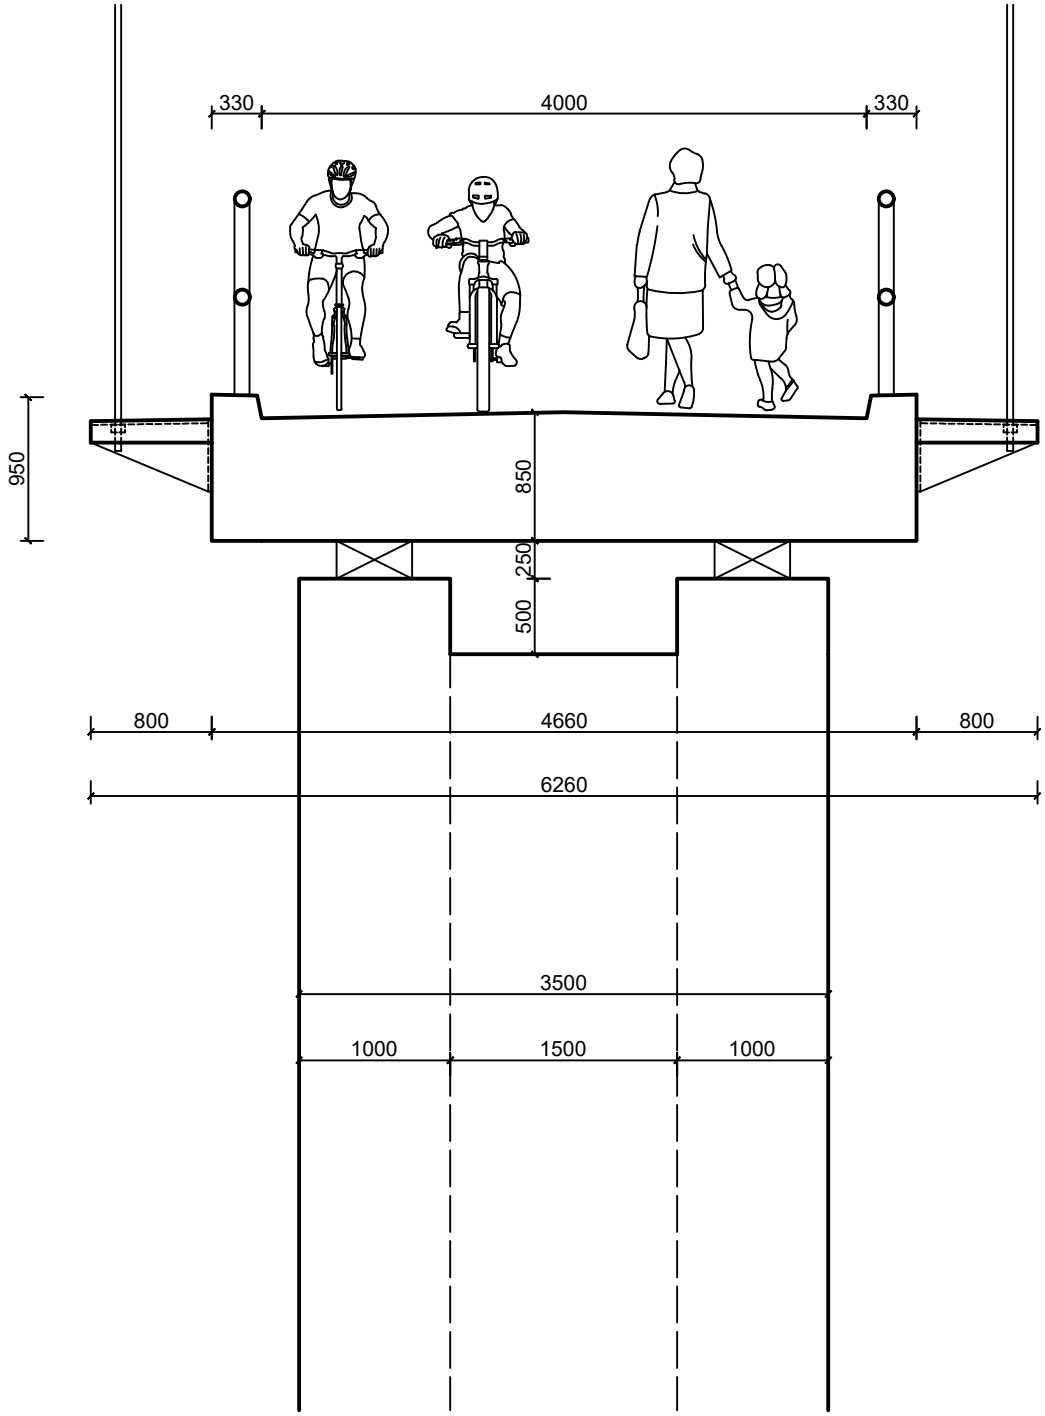

Kontroloval Prof. Ing. Jan L. Vítek CSc. FEng.		Fakulta stavební ČVUT	
Zpracoval Tomáš Vaníček	Akademický rok 2018-2019		
Předmět Projekt K		Datum	13.2.19
Návrh 2: Příčný řez 4		Měřítko	1:50
Výkres č. 12		Formát	A4

Návrh 3 - Visutý most

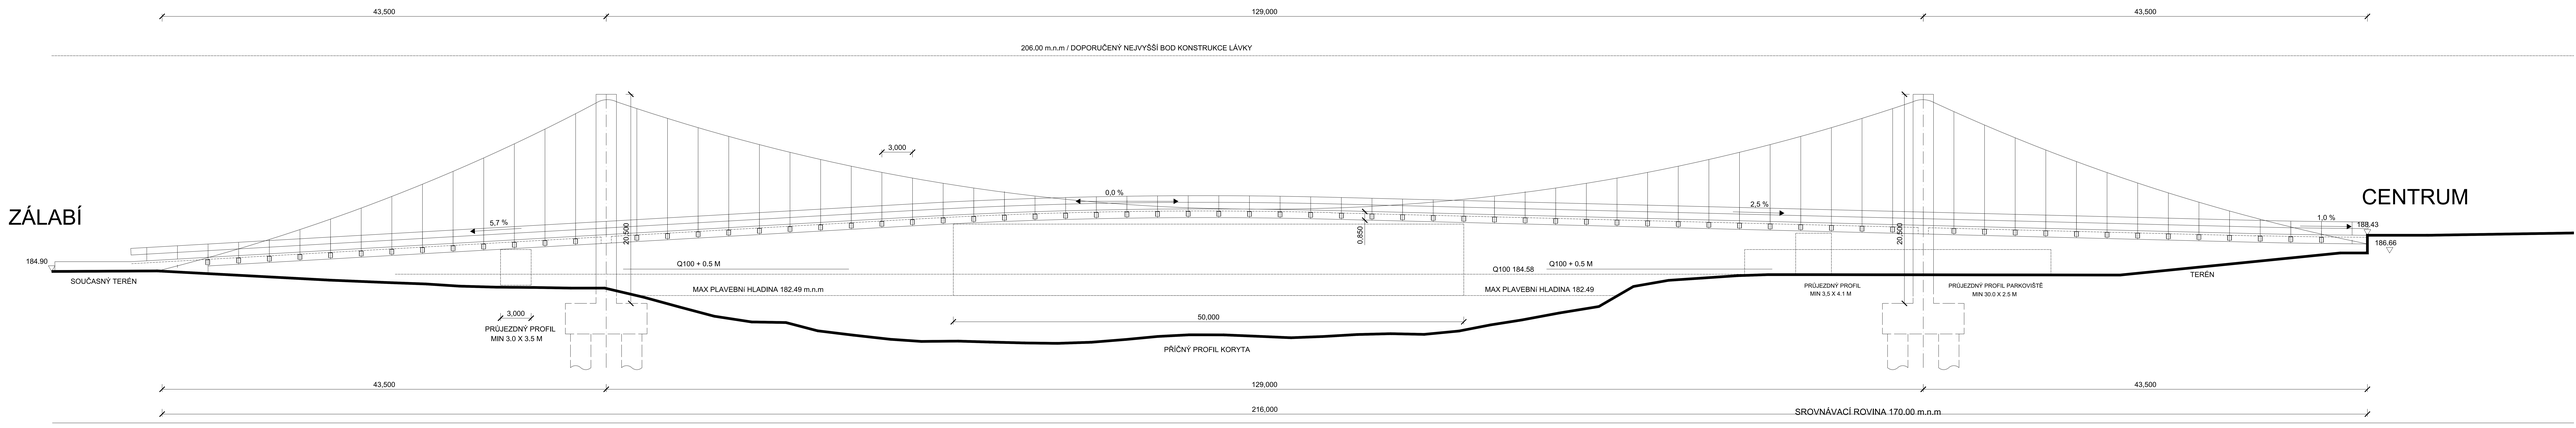


Kontroloval	Prof. Ing. Jan L. Vítek CSc. FEng.	Fakulta stavební ČVUT	
Zpracoval	Tomáš Vaníček	Akademický rok	2018-2019
Předmět	Projekt K	Datum	13.2.19
Návrh 2:	Půdorys	Měřítko	1:200
Výkres	č. 8	Formát	A0

UPROSTŘED POLE NAD ŘEKOU

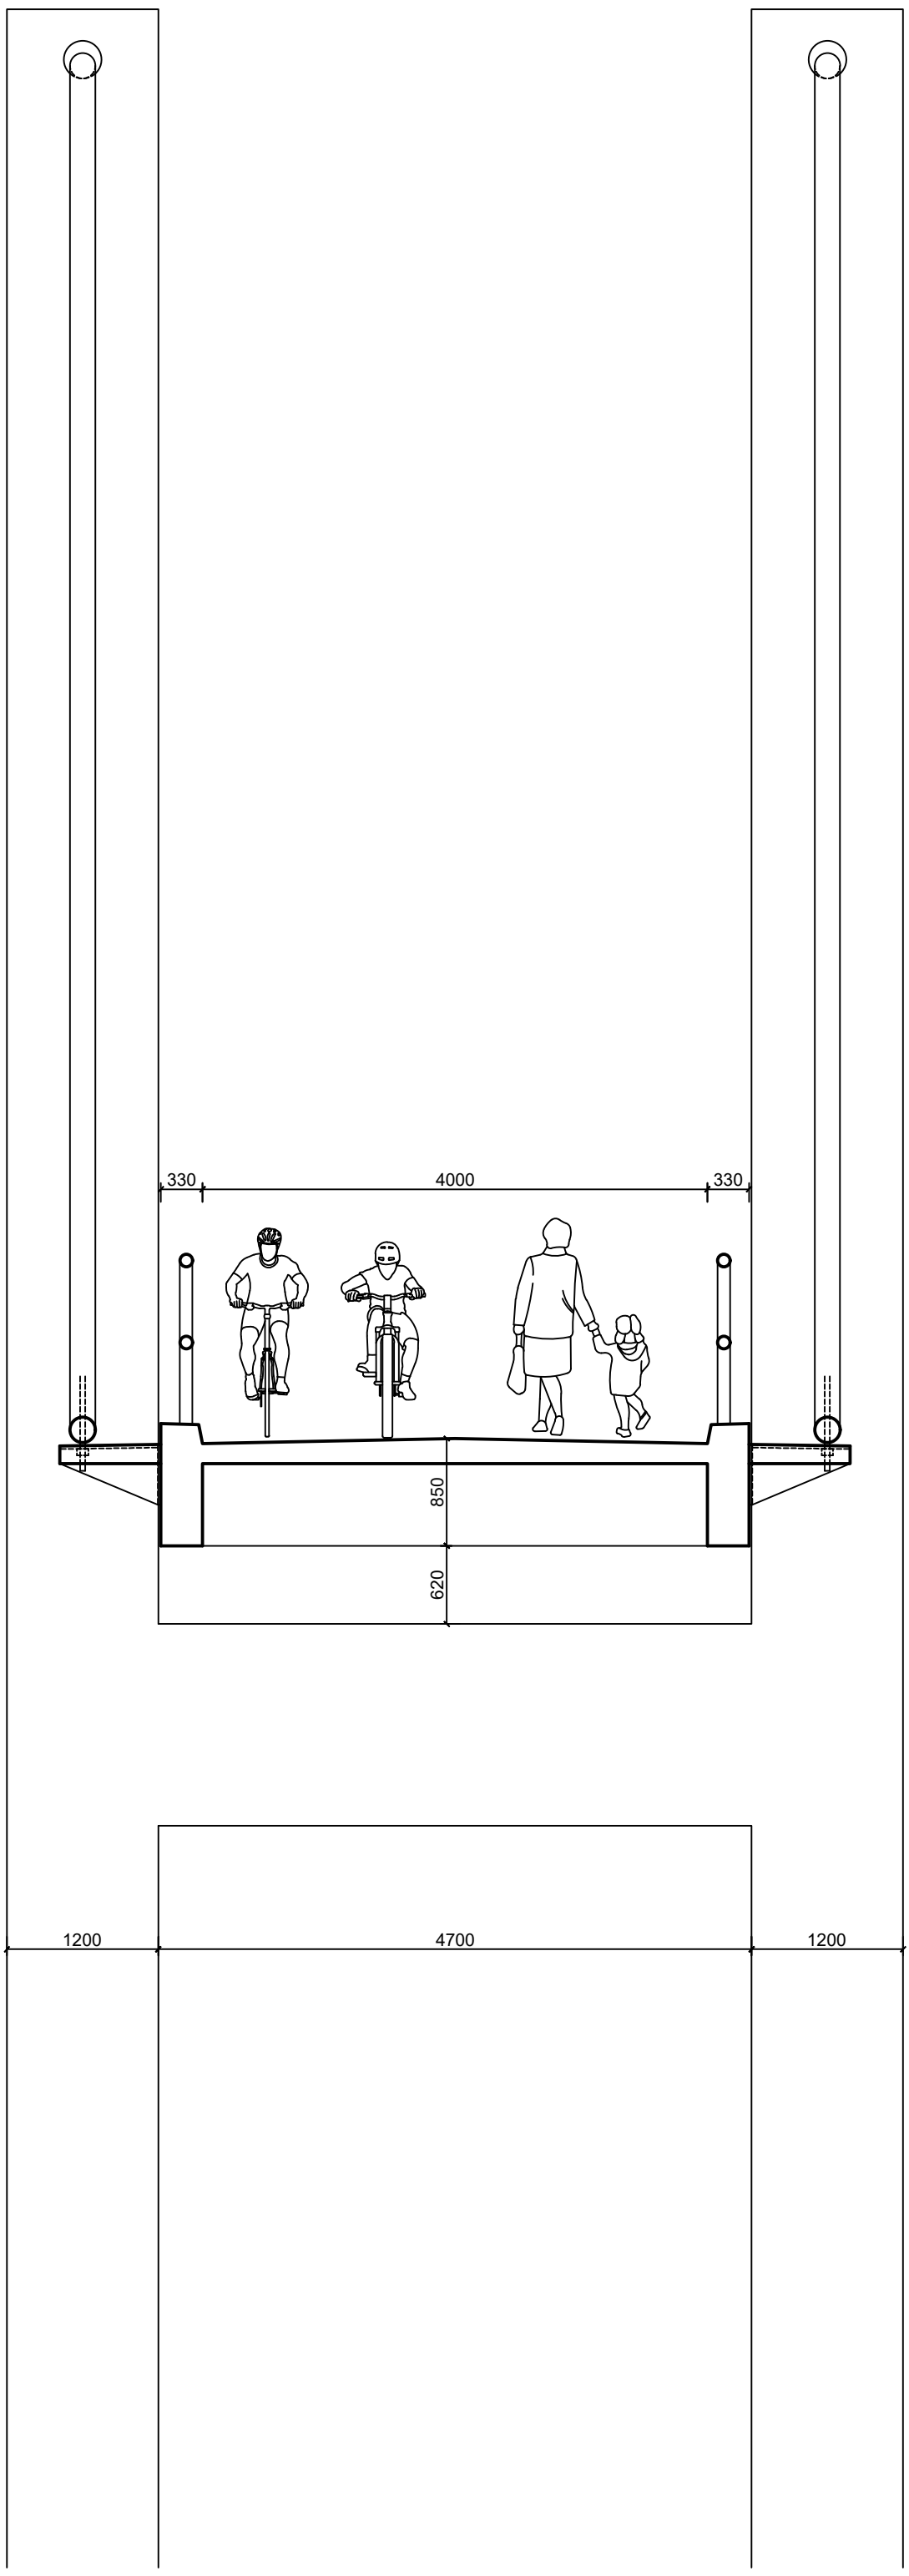

Kontroloval Prof. Ing. Jan L. Vítek CSc. FEng.		Fakulta stavební ČVUT	
Zpracoval Tomáš Vaníček	Akademický rok 2018-2019		
Předmět Projekt K		Datum	13.2.19
Návrh 3: Příčný řez 1		Měřítko	1:50
Výkres č. 15		Formát	2xA4

PYLON

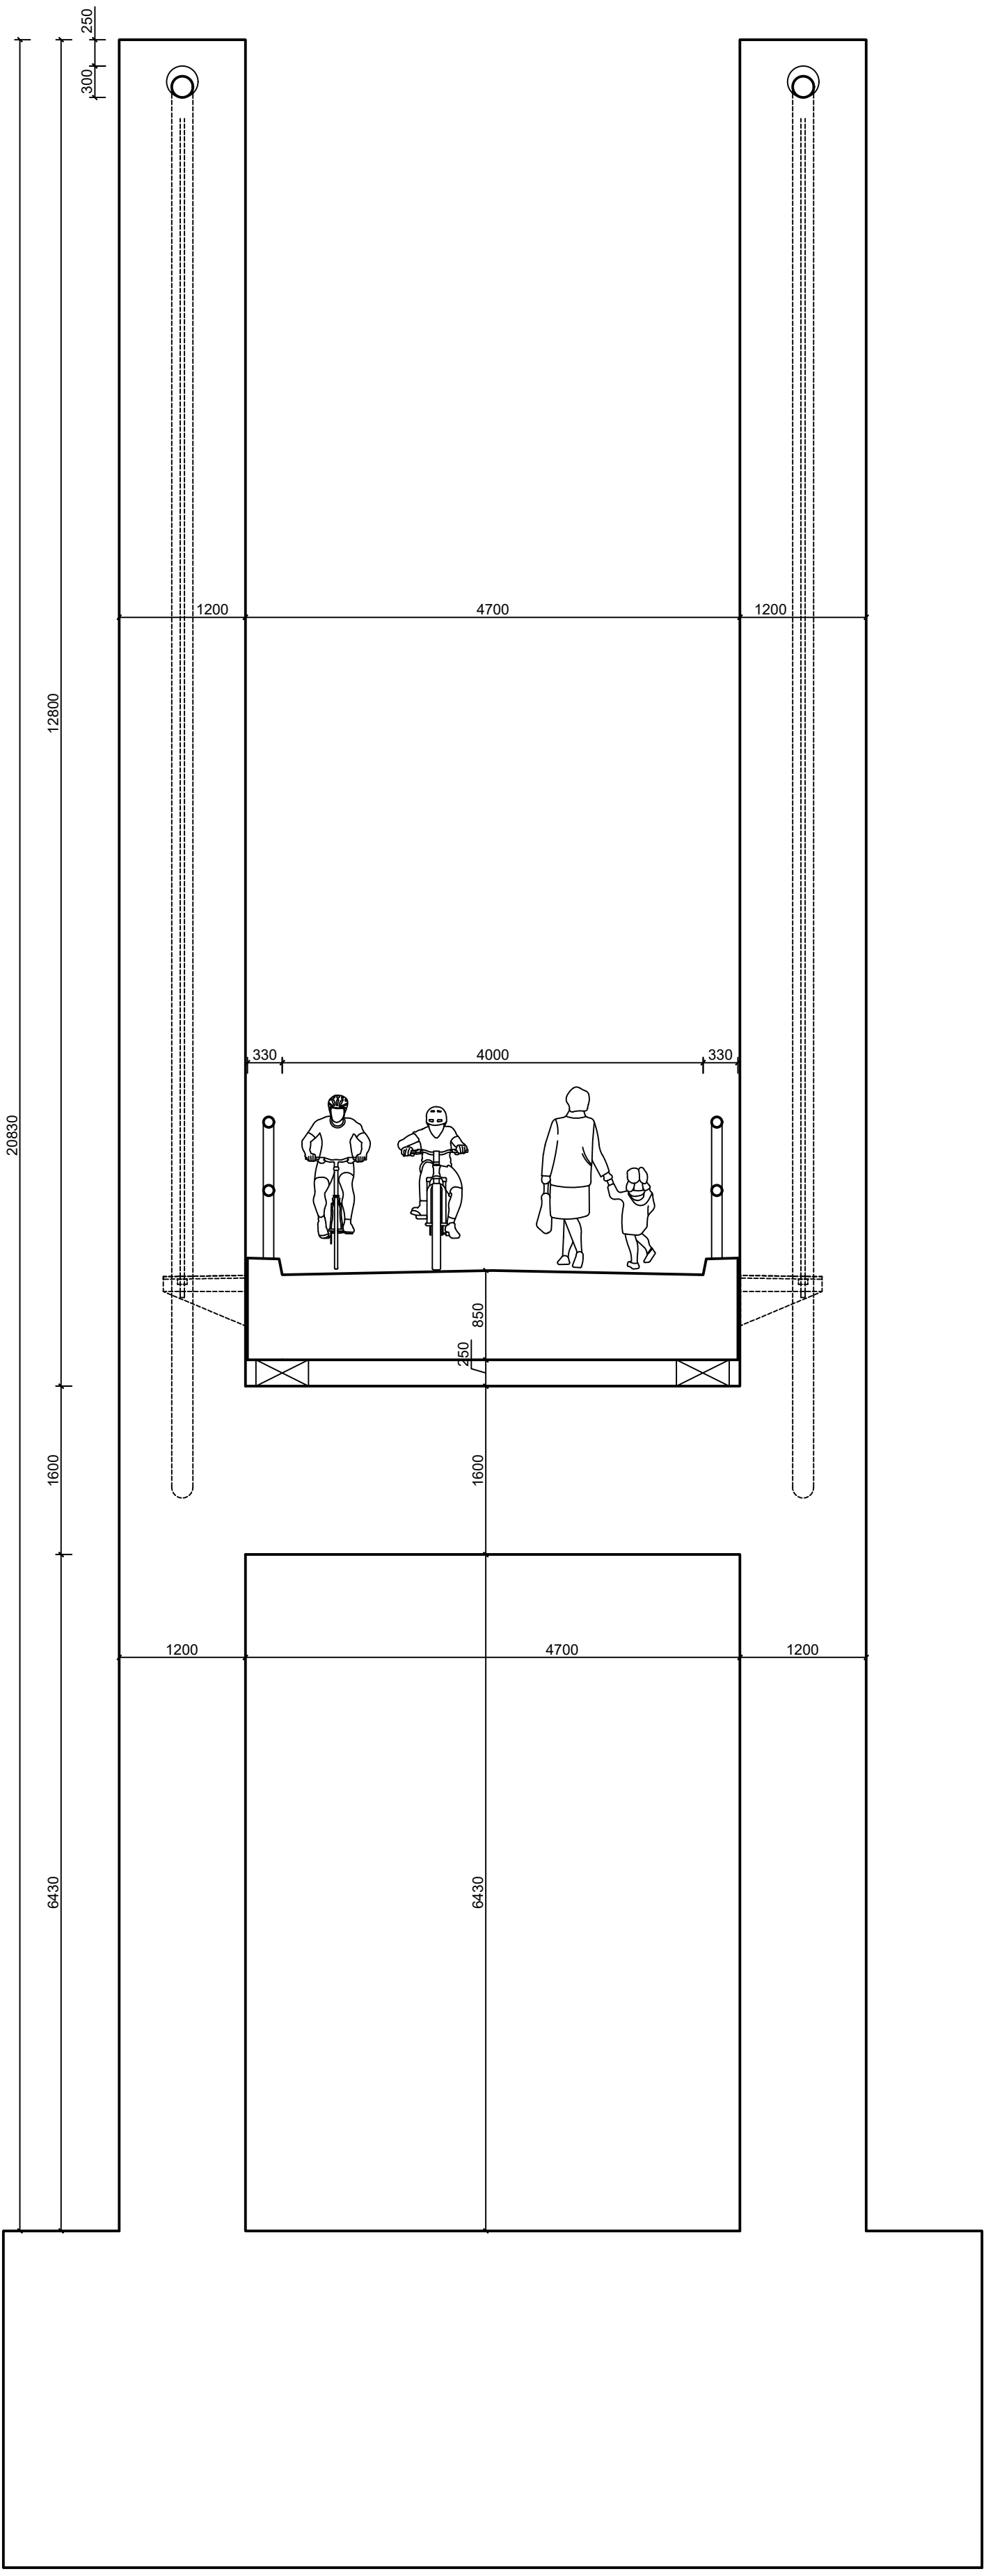

Kontroloval Prof. Ing. Jan L. Vítek CSc. FEng.		Fakulta stavební ČVUT	
Zpracoval Tomáš Vaníček	Akademický rok 2018-2019		
Předmět Projekt K		Datum	13.2.19
Návrh 3: Příčný řez 2		Měřítko	1:50
Výkres č. 16		Formát	2xA4

NAD PARKOVIŠTĚM

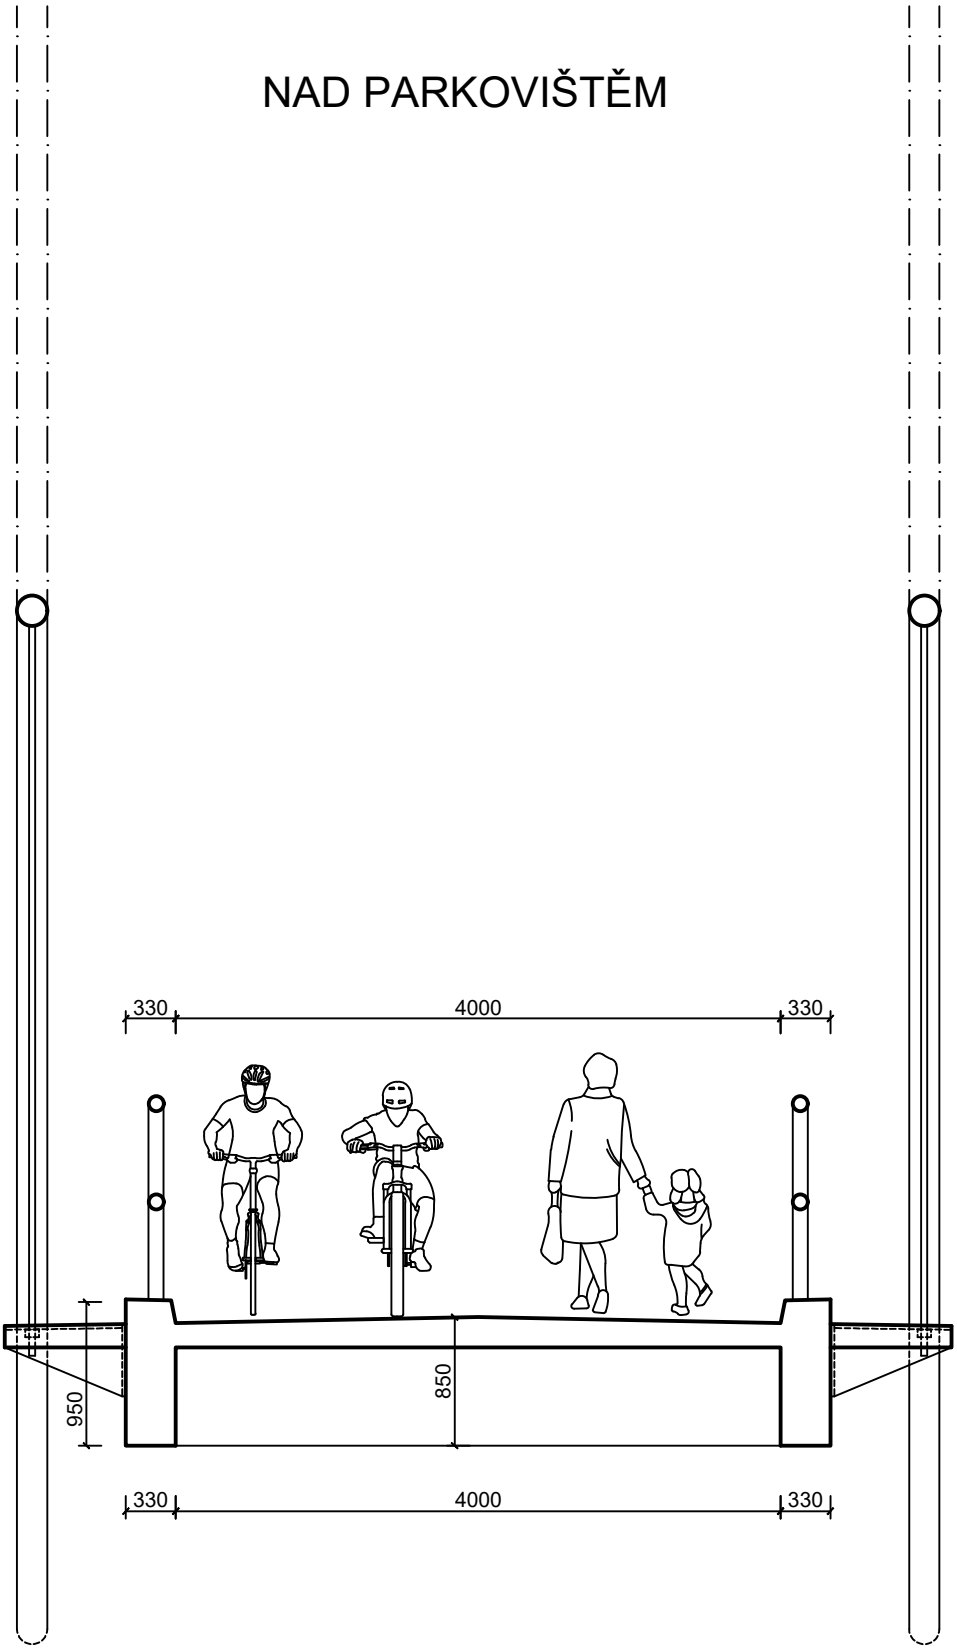

Kontroloval Prof. Ing. Jan L. Vítek CSc. FEng.		Fakulta stavební ČVUT	
Zpracoval Tomáš Vaníček	Akademický rok 2018-2019		
Předmět	Projekt K	Datum	13.2.19
Návrh 3:	Příčný řez 3	Měřítko	1:50
Výkres	č. 17	Formát	2xA4