


PODÉLNÝ ŘEZ
M1:100

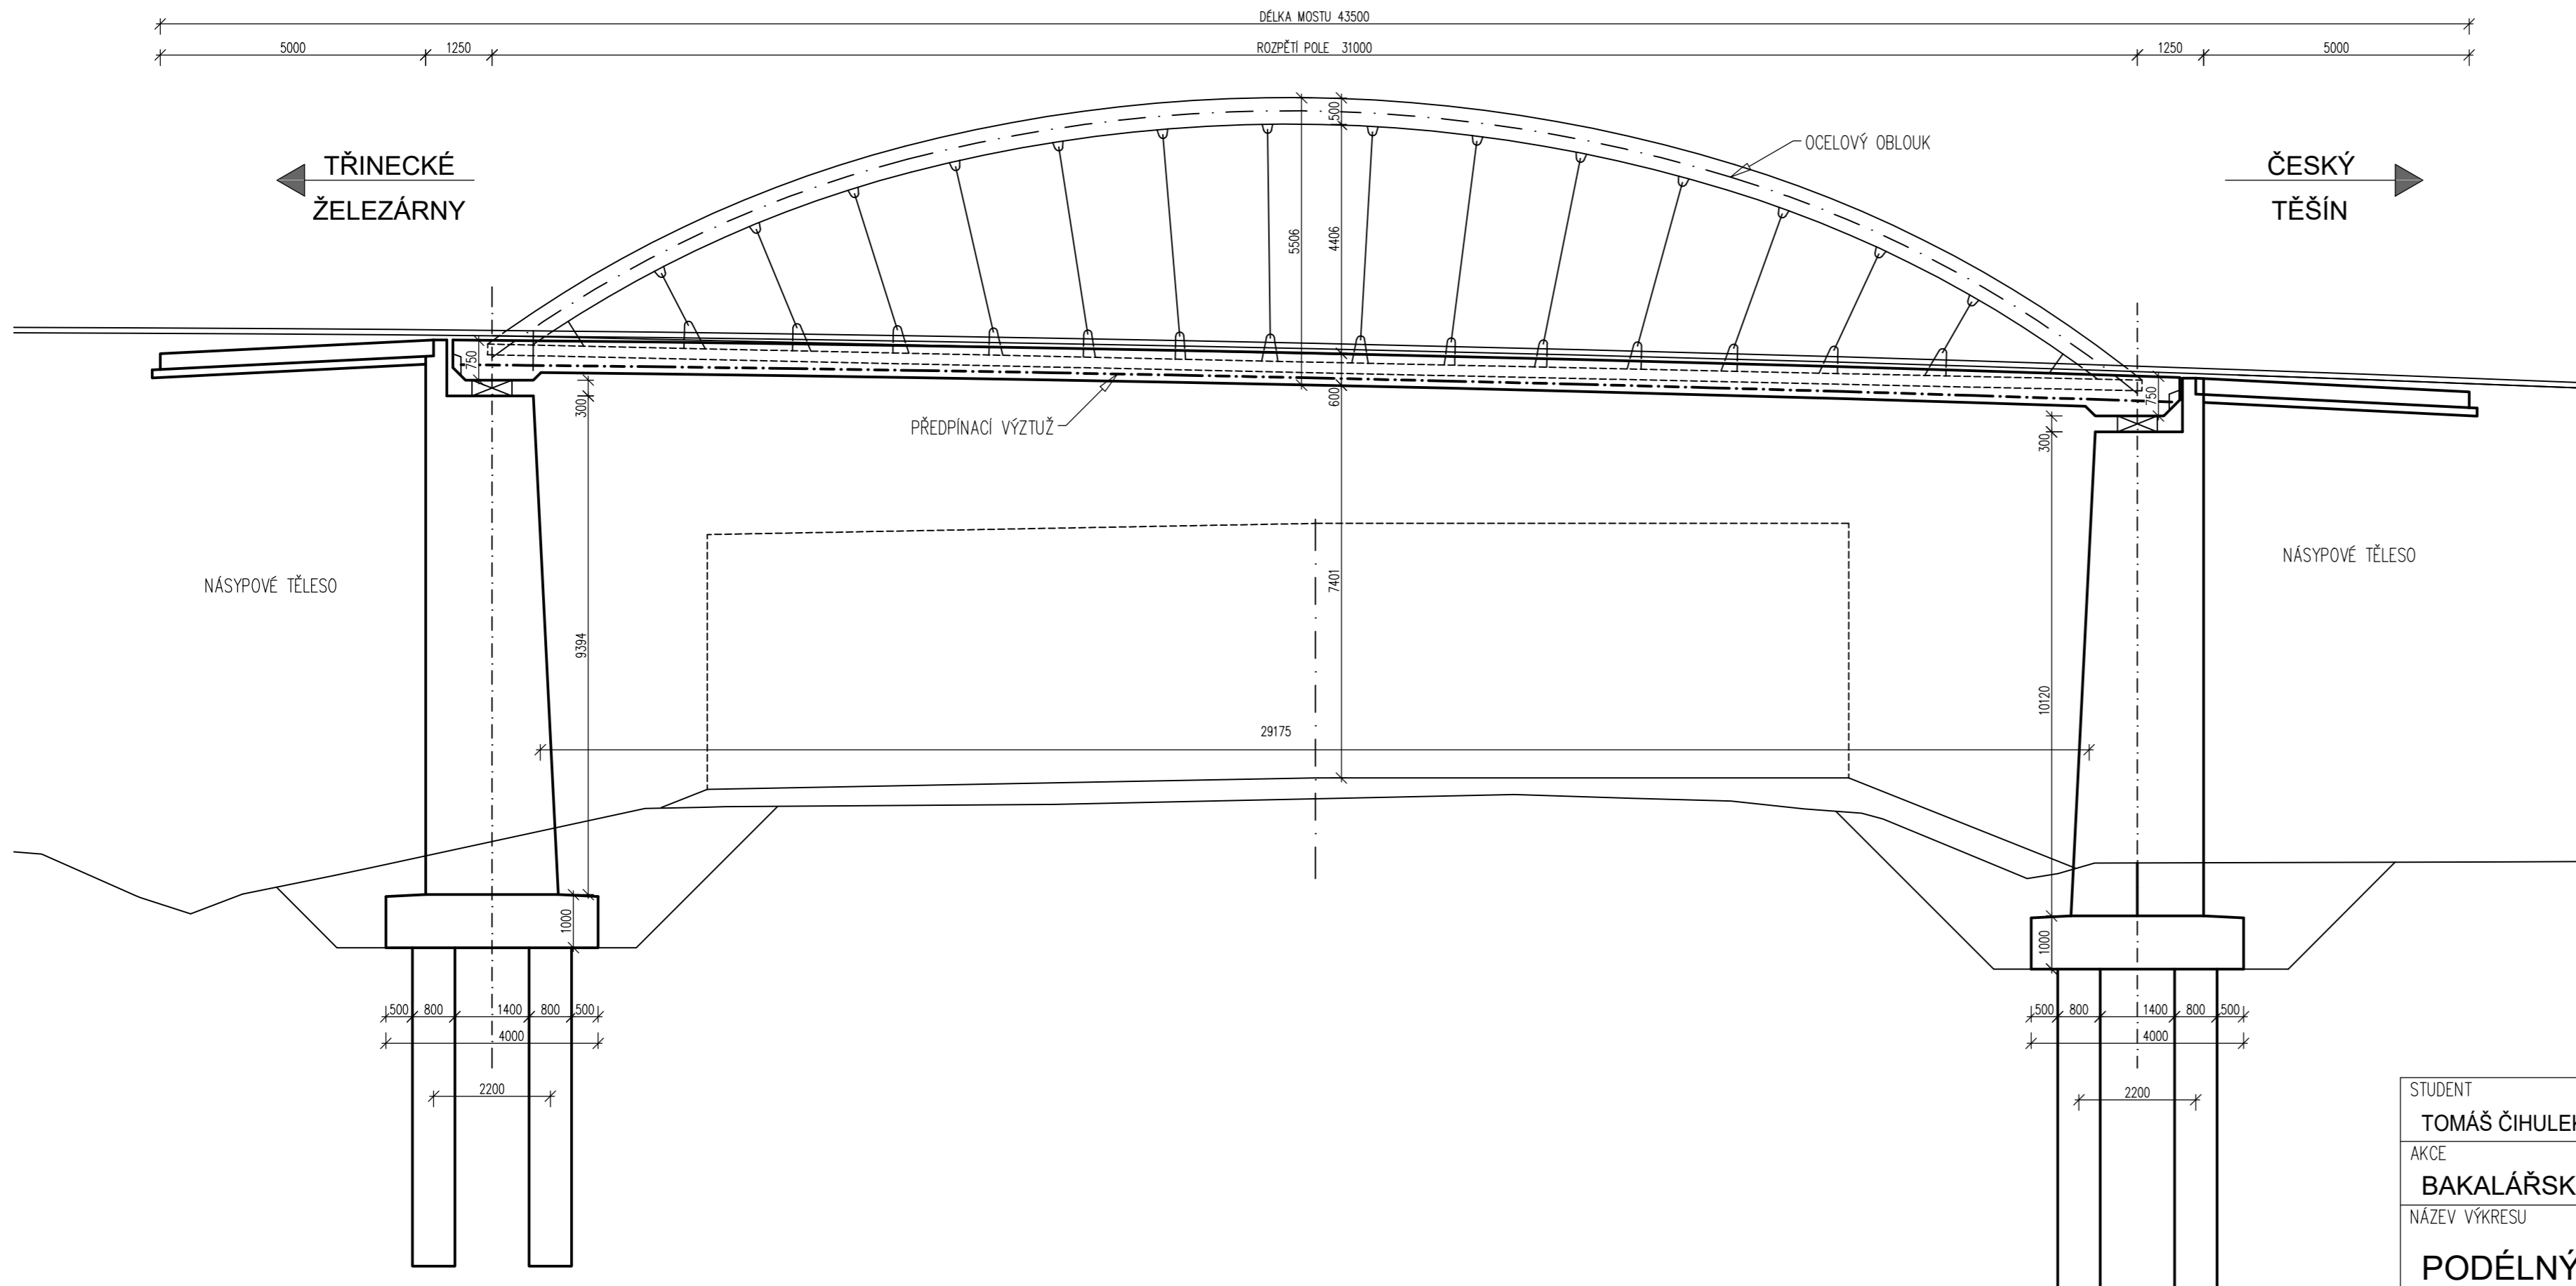

- POUŽITÉ MATERIÁLY:
- BETON
 - NOSNÁ KONSTRUKCE C35/45-XF2+XD1+XC4
 - ŘÍMSY C30/37-XF4+XD3+XC4
 - OCEL
 - OCELOVÁ KONSTRUKCE S355
 - BETONÁŘSKÁ VÝZTUŽ B500B
 - PŘEDPINACÍ VÝZTUŽ Y1860 S7

STUDENT TOMÁŠ ČIHULEK	VYUČUJÍCÍ Doc. Ing. MAREK FOGLAR, Ph.D.	DATUM 5/2019
AKCE BAKALÁŘSKÁ PRÁCE	MĚŘITKO 1:100	
NÁZEV VÝKRESU PODÉLNÝ ŘEZ	OZNAČENÍ PŘÍLOHY B	