


PODÉLNÝ ŘEZ  
M1:100

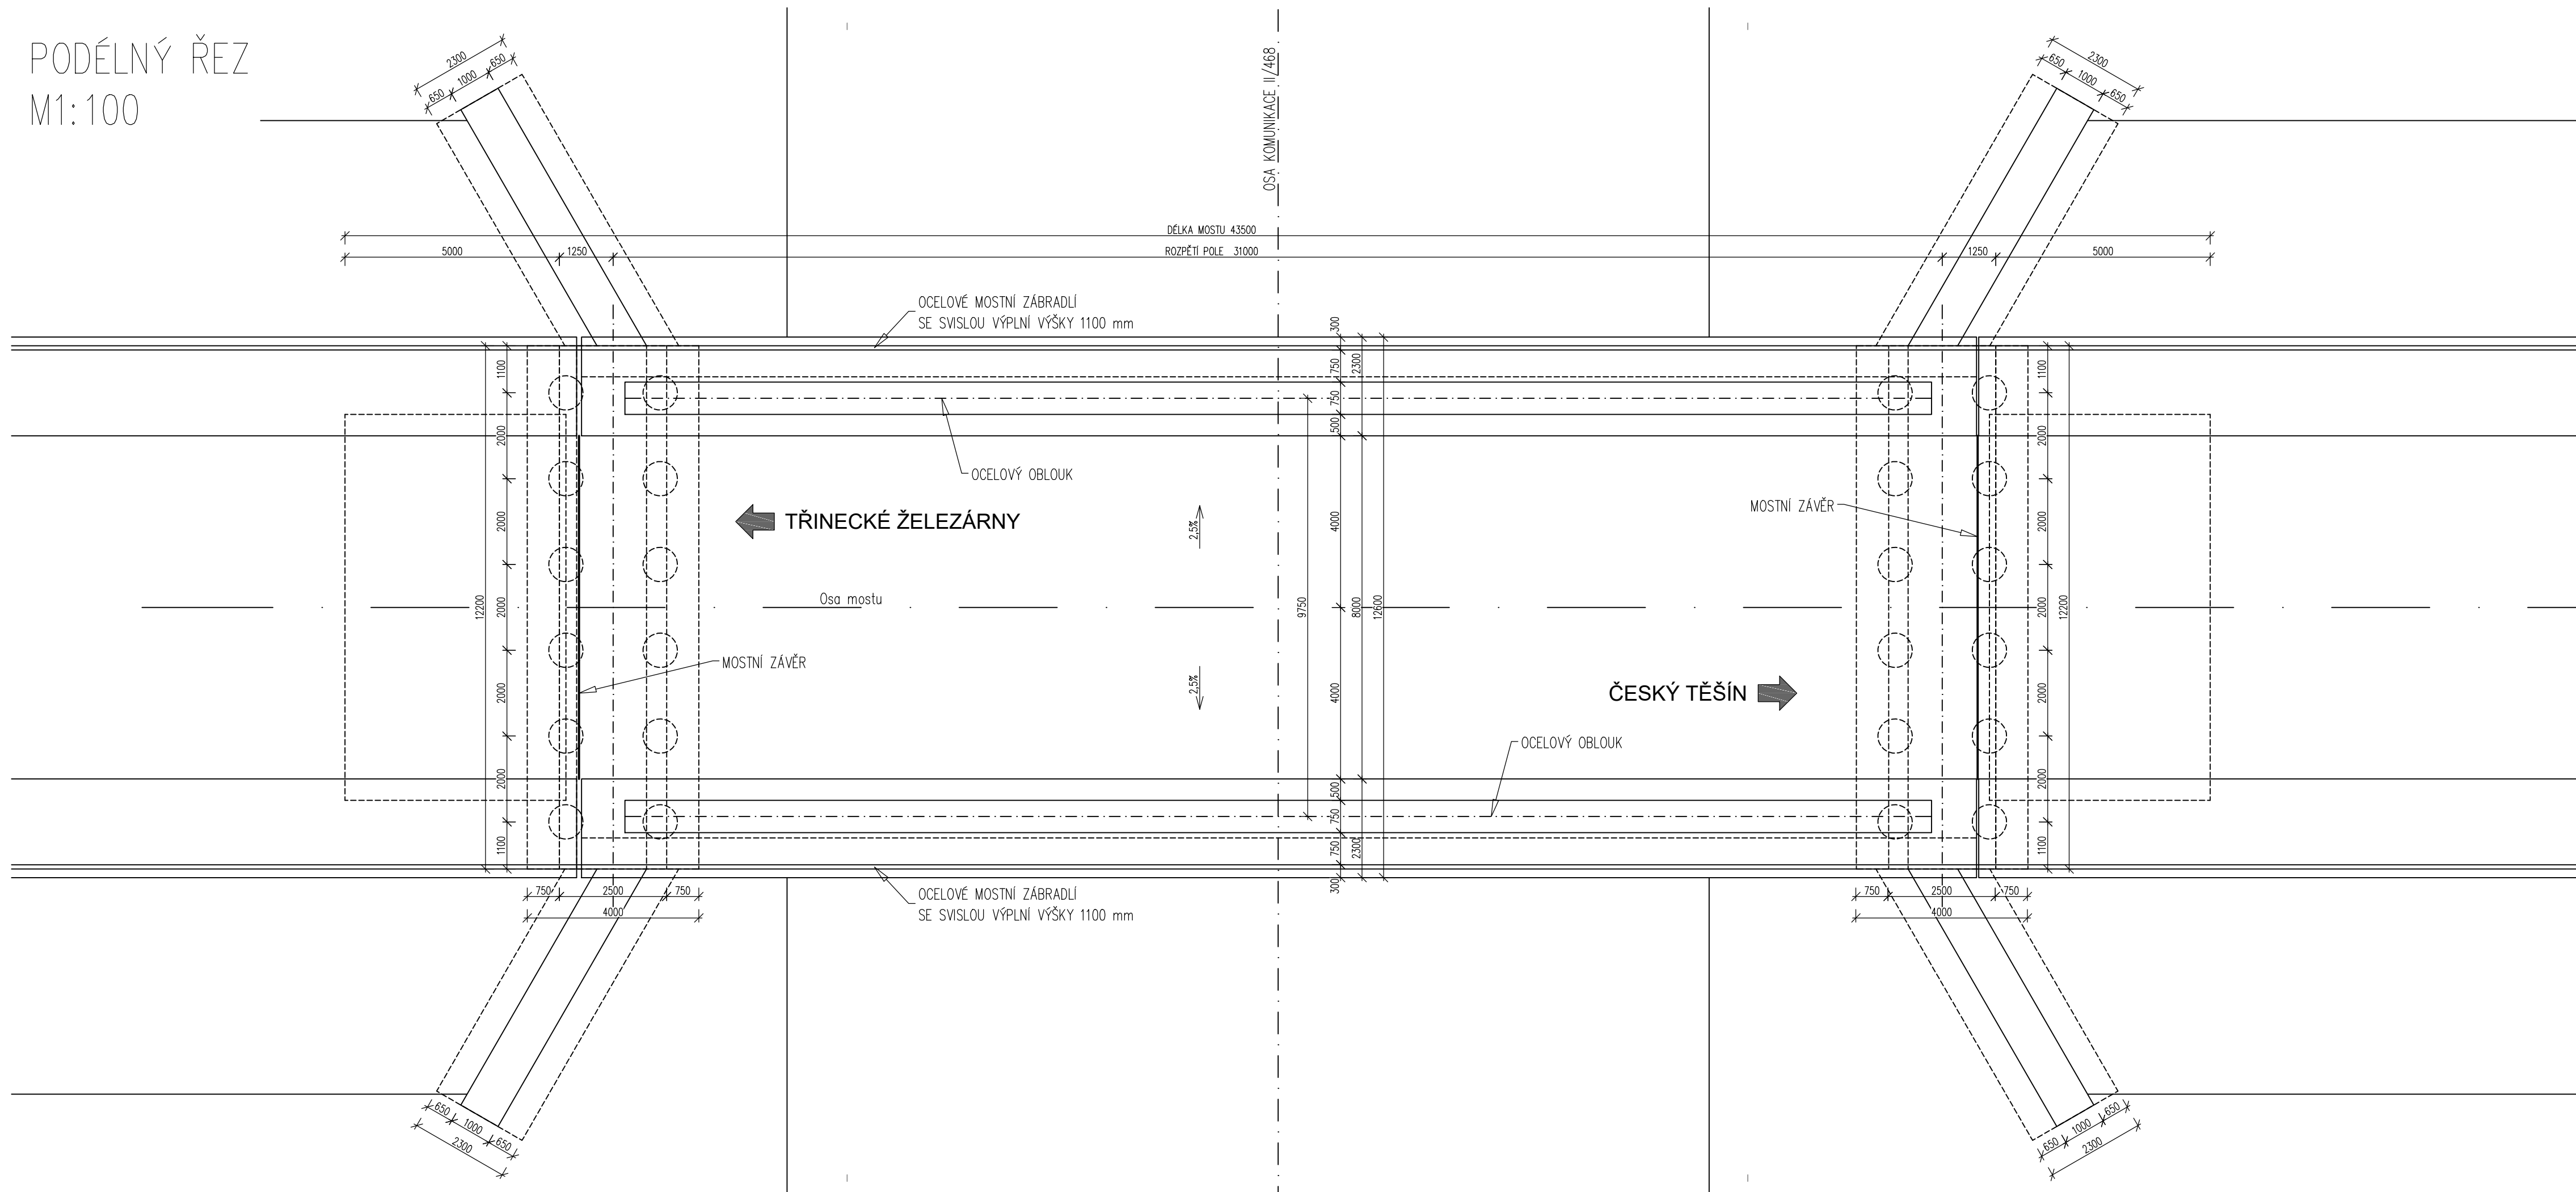

POUŽITÉ MATERIÁLY:

BETON	
NOSNÁ KONSTRUKCE	C35/45-XF2+XD1+XC4
ŘÍMSY	C30/37-XF4+XD3+XC4
OPĚRY	C30/37-XF4+XD2+XC4
ZÁKLADY	C30/37-XF4+XA1+XC2
PILOTY	C25/30-XA1+XC2
PŘECHODOVÉ DESKY	C25/30-XF1+XC3
PODKLADNÍ BETON	C16/20-X0
OCEL	
OCELOVÁ KONSTRUKCE	S355
BETONÁŘSKÁ VÝZTUŽ	B500B
PŘEDPÍNAČÍ VÝZTUŽ	Y1860 S7

STUDENT	VYUČUJÍCÍ	DATUM
TOMÁŠ ČIHULEK	Doc. Ing. MAREK FOGLAR, Ph.D.	5/2019
AKCE		MĚŘÍTKO
BAKALÁŘSKÁ PRÁCE		1:100
NÁZEV VÝKRESU		OZNAČENÍ PŘÍLOHY
PŮDORYS		C