



POHLED JIŽNÍ - CELEK

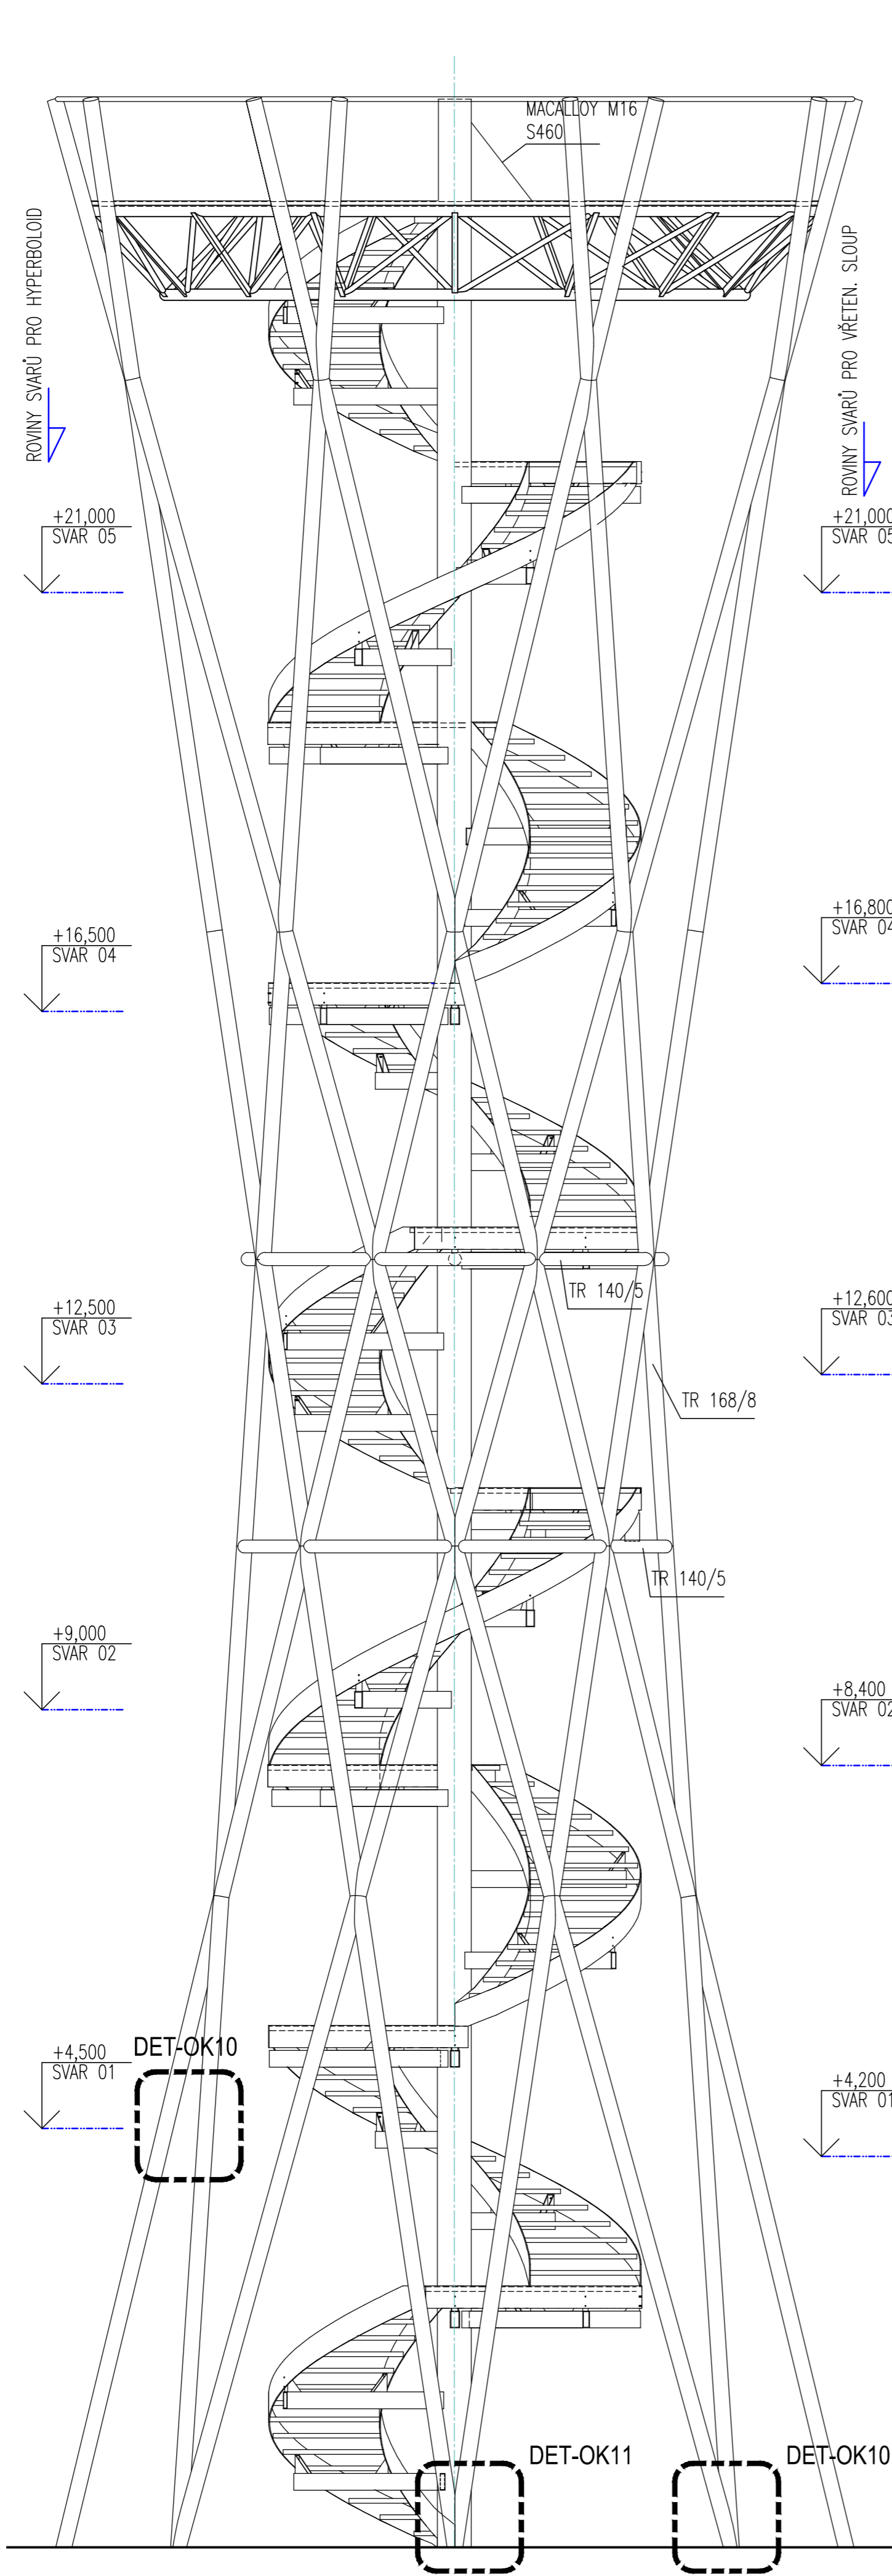

POHLED JIŽNÍ -SCHODIŠTĚ

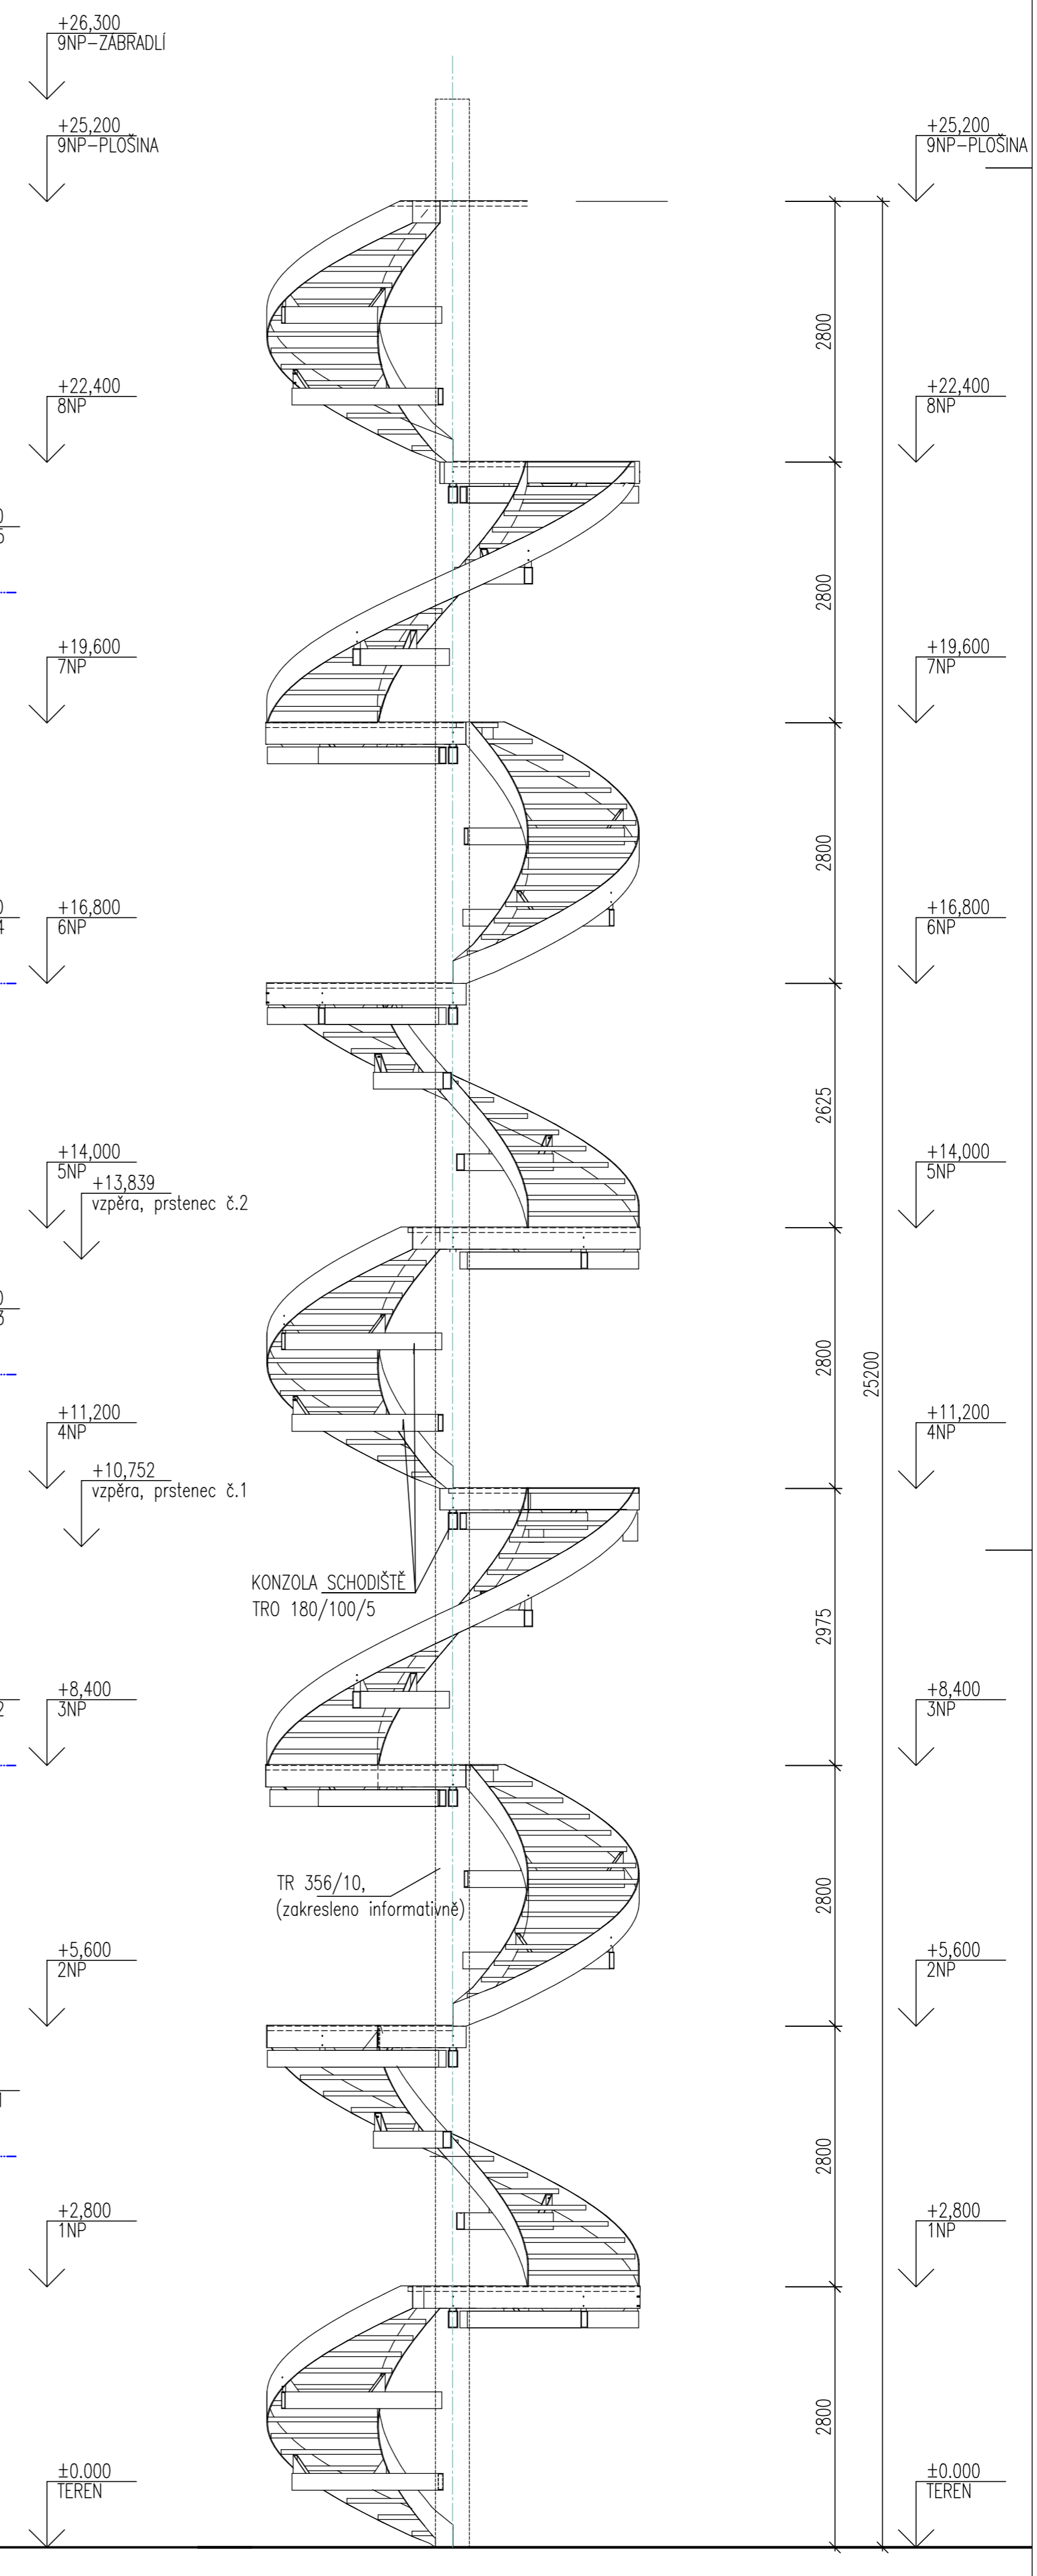

OCEL S235J0

DATUM	05/2019	VED.PROJEKTANT	Doc. Dr. Ing. Jindřich Doležal
A4	12	PROJEKTANT	Bc. Michal Čupák
STUPEŇ	DŘEVNÁ PRÁCE	KONTROLOVAL	Doc. Dr. Ing. Jindřich Doležal

OBSAH		
ROZHLLEDNA SADSÁ		
POHLED Jižní (0°)		
Y:\K\OK_IN01.DWG		PAŘEČ:
MĚŘÍTKO	VÝKRES ČÍSLO	INDEX
1:50	OK.06	-

POZN.: SCHODIŠTĚ JE ZAKRESLENO BEZ ZABRADLÍ, V DOKUMENTACI BYL ZMĚNĚN POČET STUPŇŮ V 4. A 6. PODLAŽÍ, POHLEDY A ŘEZY JSOU V PŮVODNÍM PROVEDENÍ, SE SHODNÝM POČTEM STUPŇŮ V KAŽDEM PODLAŽÍ, VIZ TZ