


Kraj	Středočeský	Středočeský
Katastrální území	753751 - Malá Hraštice	705811 - Nová Ves pod Pleší
Druh pozemku	orná půda	orná půda

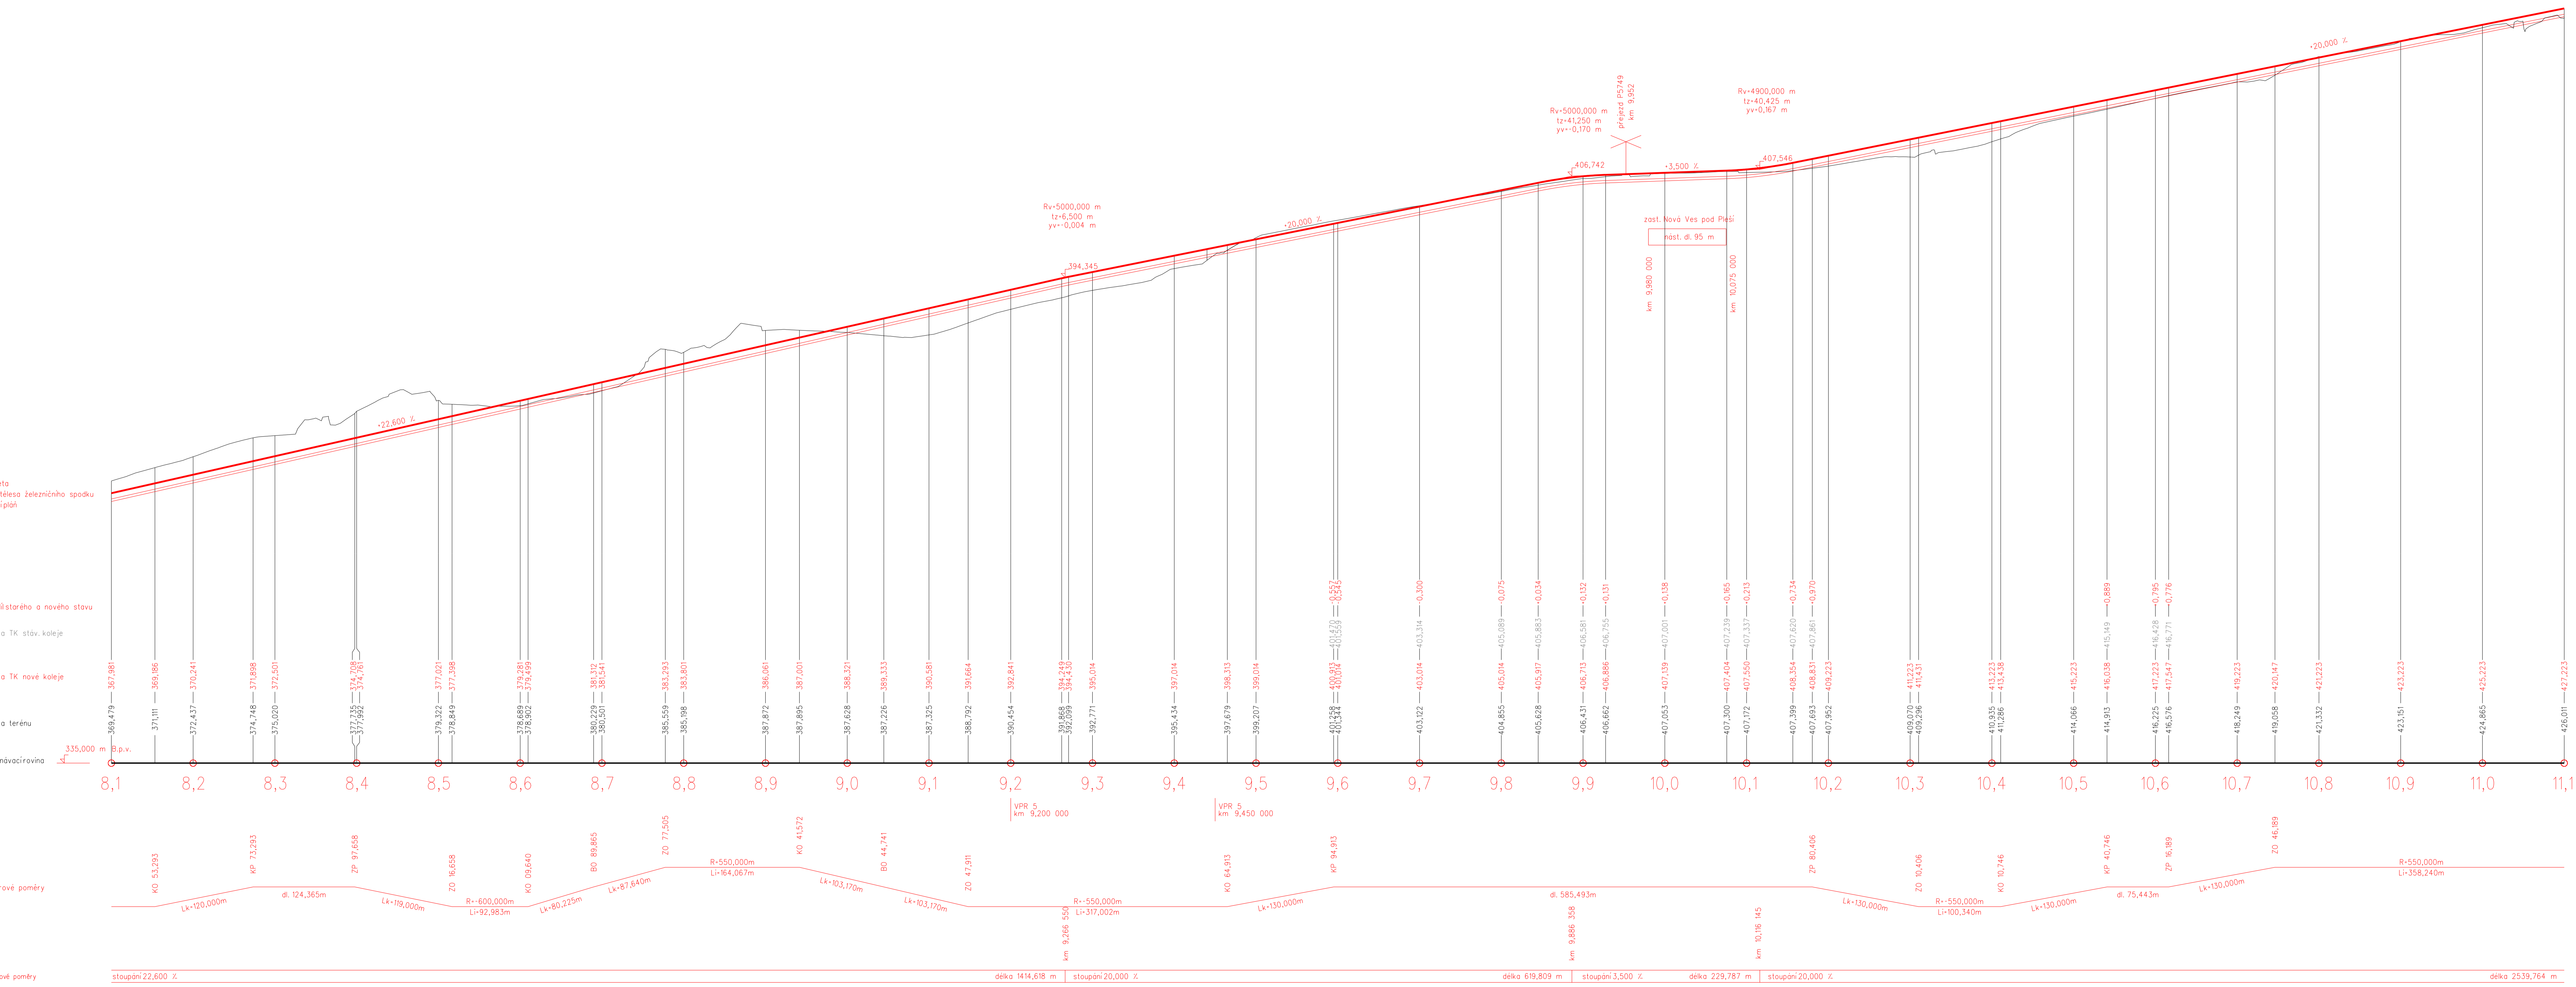

OBOR	KATEDRA	JMÉNO STUDENTA		
SI - K	K137	EVA VONDRÁČKOVÁ		
ROČNÍK	VYUČUJÍCÍ			
4.	ING. LEOS HORNIČEK, Ph.D.			
AKCE :	BAKALÁŘSKÁ PRÁCE REKONSTRUKCE TRATIMŮSEK POD BRDÝ - DOBŘÍŠ		FORMÁT	A4
			MĚŘÍTKO	1:2500/250
			Č. VVKR.	03.1.3
OBSAH :	PODÉLNÝ PROFIL - VARIANTA 80-100 km/h km 8,100 - 11,100			