


Kraj	středočeský
Katastrální území	698202 - Mokrovraty
Druh pozemku	městská zástavba
	les
	orná půda
	les

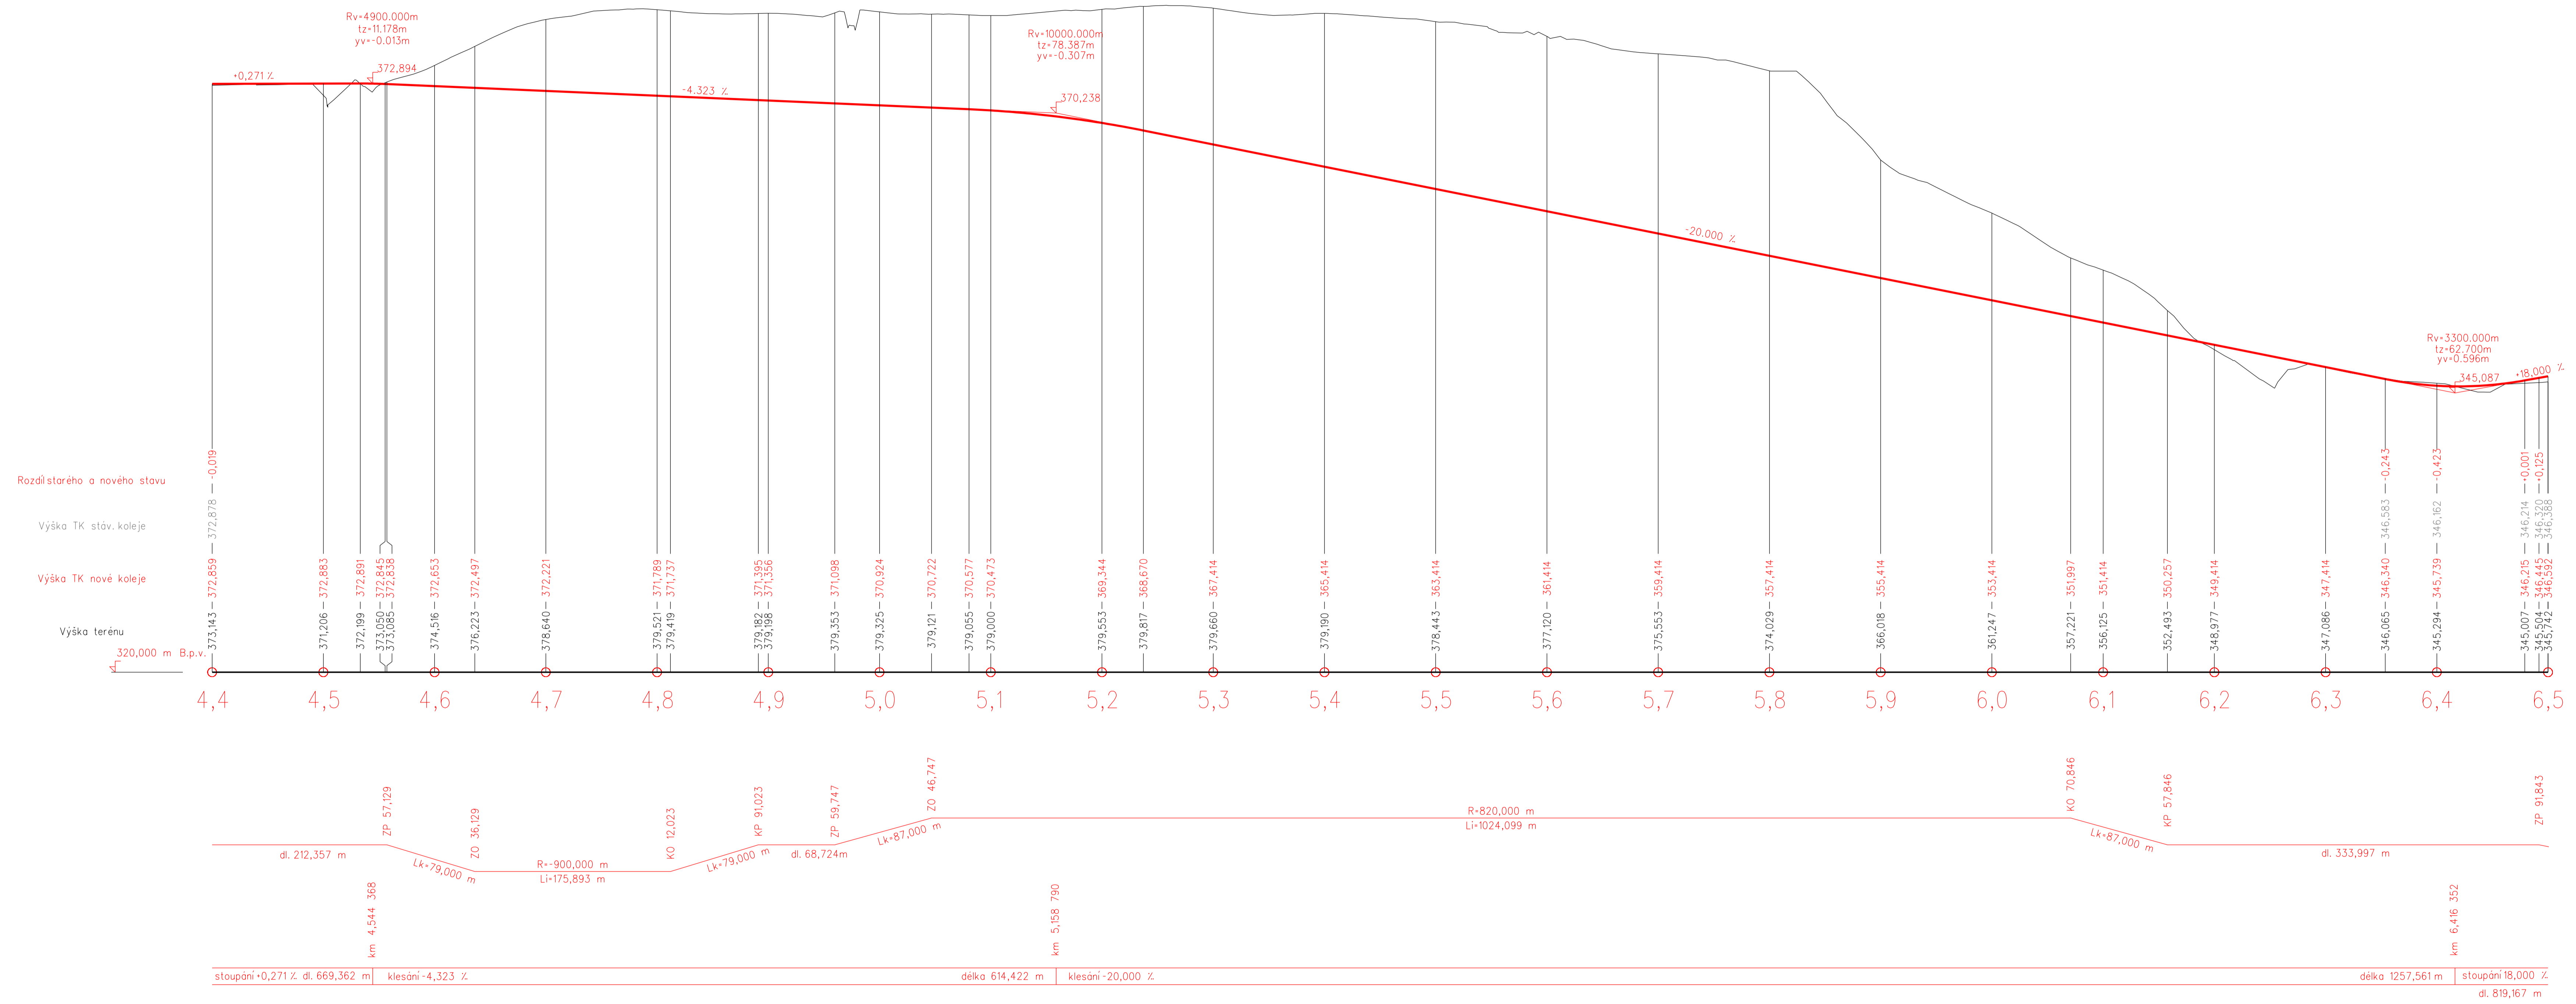

OBOR	KATEDRA	JMÉNO STUDENTA	
SI - K	K137	EVA VONDRÁČKOVÁ	
ROČNÍK	VYUČUJÍCÍ		
4.	ING. LEOŠ HORNÍČEK, Ph.D.		
AKCE :	BAKALÁŘSKÁ PRÁCE REKONSTRUKCE TRATIMNĚK POD BRDY - DOBRŠÍ		
FORMÁT	10x44		
MĚŘÍTKO	1:2500/250		
DATUM	05/2019		
Č. VÝKR.	03.2.1		
OBSAH :	PODÉLNÝ PROFIL - VARIANTA 80-100 km/h - VELKORYSÁ km 4,500 - 6,500		