


| | | | | |
|-------------------|---------------------|------------------------|------------------|-----------|
| Kraj | středočeský | Středočeský | | |
| Katastrální území | 698202 - Makrovraty | 753751 - Malá Hraštica | | |
| Druh pozemku | orná půda | les | městská zástavba | orná půda |

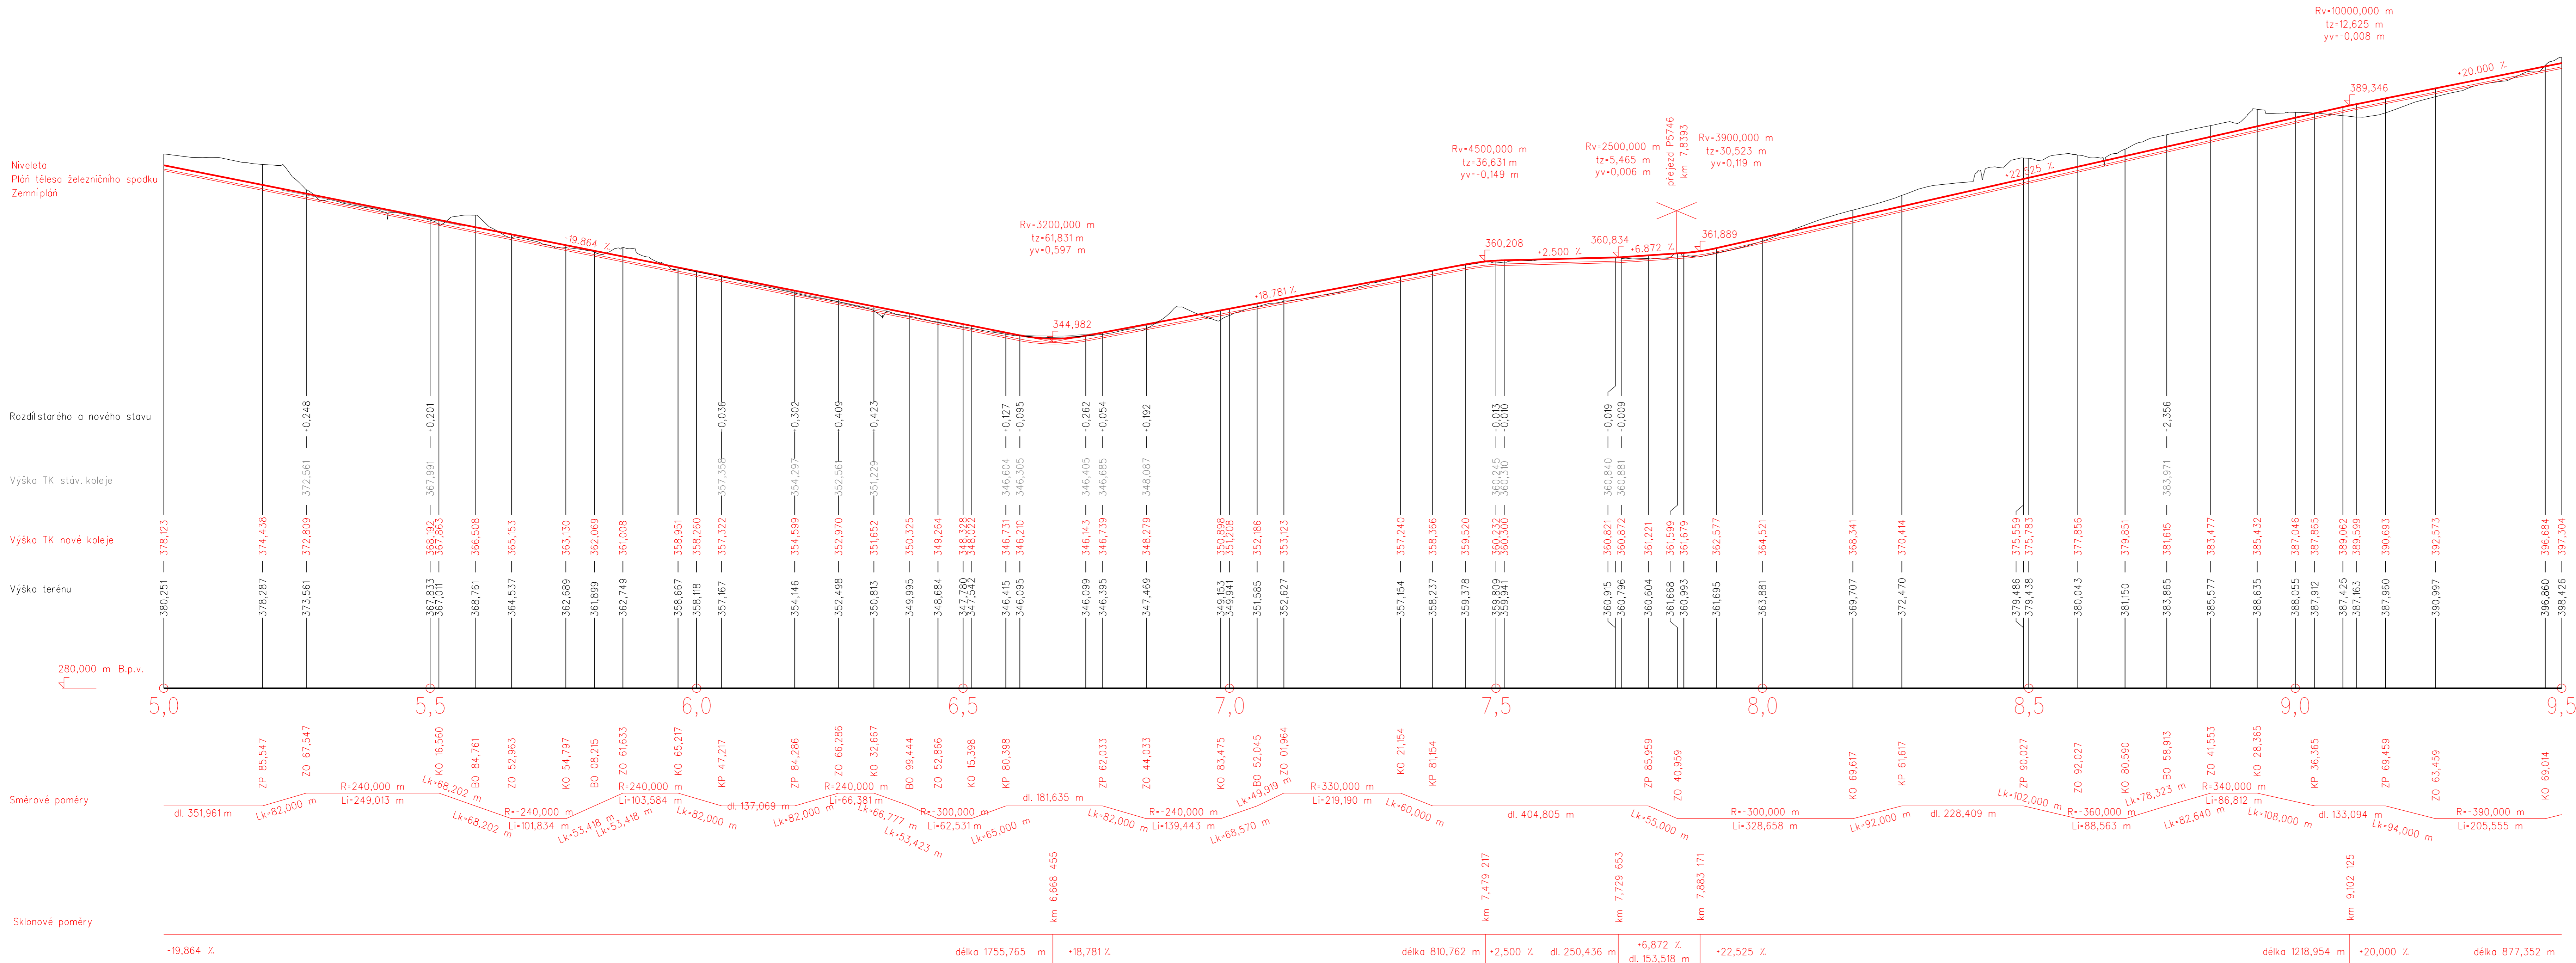

| | | | |
|---------|---|-----------------|--|
| OBOR | KATEDRA | JMÉNO STUDENTA | |
| SI - K | K137 | EVA VONDRÁČKOVÁ | |
| ROČNÍK | VYUČUJÍCÍ | | |
| 4. | ING. LEOS HORNÍČEK, Ph.D. | | |
| AKCE : | BAKALÁŘSKÁ PRÁCE REKONSTRUKCE TRATIMNIŠEK POD BRDY - DOBRŠ | | |
| OBSAH : | PODÉLNÝ PROFIL - VARIANTA 60-80 km/h km 5,000 - 9,500 | | |
| | FORMÁT | 12xA4 | |
| | MĚŘÍTKO | 1:5000/500 | |
| | DATUM | 05/2019 | |
| | Č. VÝKR. | 03.3.2 | |