


Kraj	Středočeský	Středočeský
Katastrální území	705811 - Nová Ves pod Pleší	697621 - Mníšek pod Brdy
Druh pozemku	orná půda	orná půda
		městská zástavba

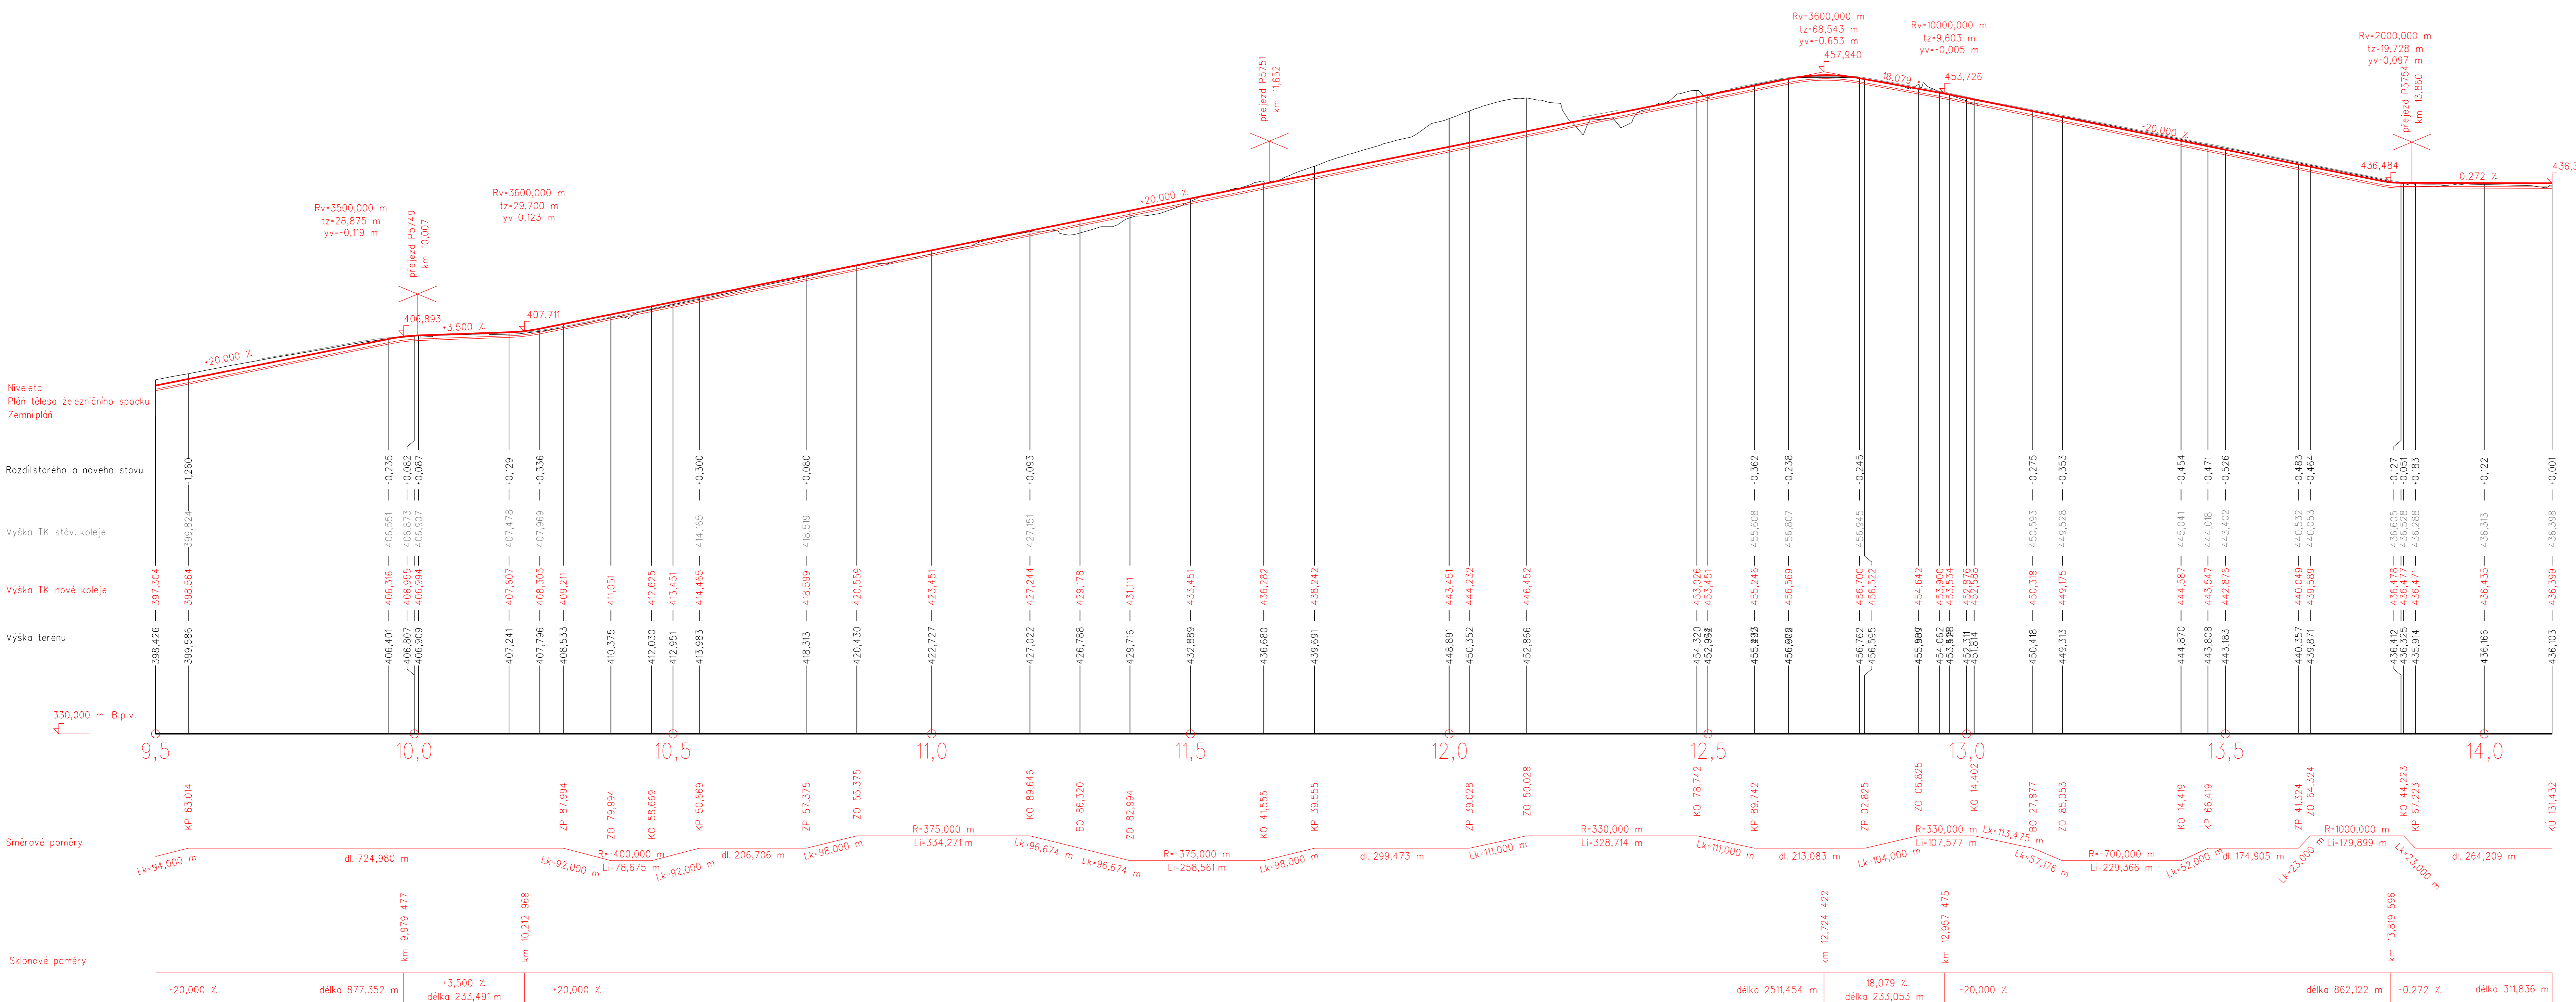

OBOR	KATEDRA	JMÉNO STUDENTA	
SI - K	K137	EVA VONDRÁČKOVÁ	
ROČNÍK	VYUČUJÍCÍ		
4.	ING. LEOŠ HORNÍČEK, Ph.D.		
AKCE :	BAKALÁŘSKÁ PRÁCE REKONSTRUKCE TRATIMNĚŠK POD BRDY - DOBRŠ		
OBSAH :	PODÉLNÝ PROFIL - VARIANTA 60-80 km/h km 9,500 - 14,131 432		
FORMÁT	12x44	MÉRITKO	1:5000/500
DATUM	05/2019	Č. VÝKR.	03.3.3