
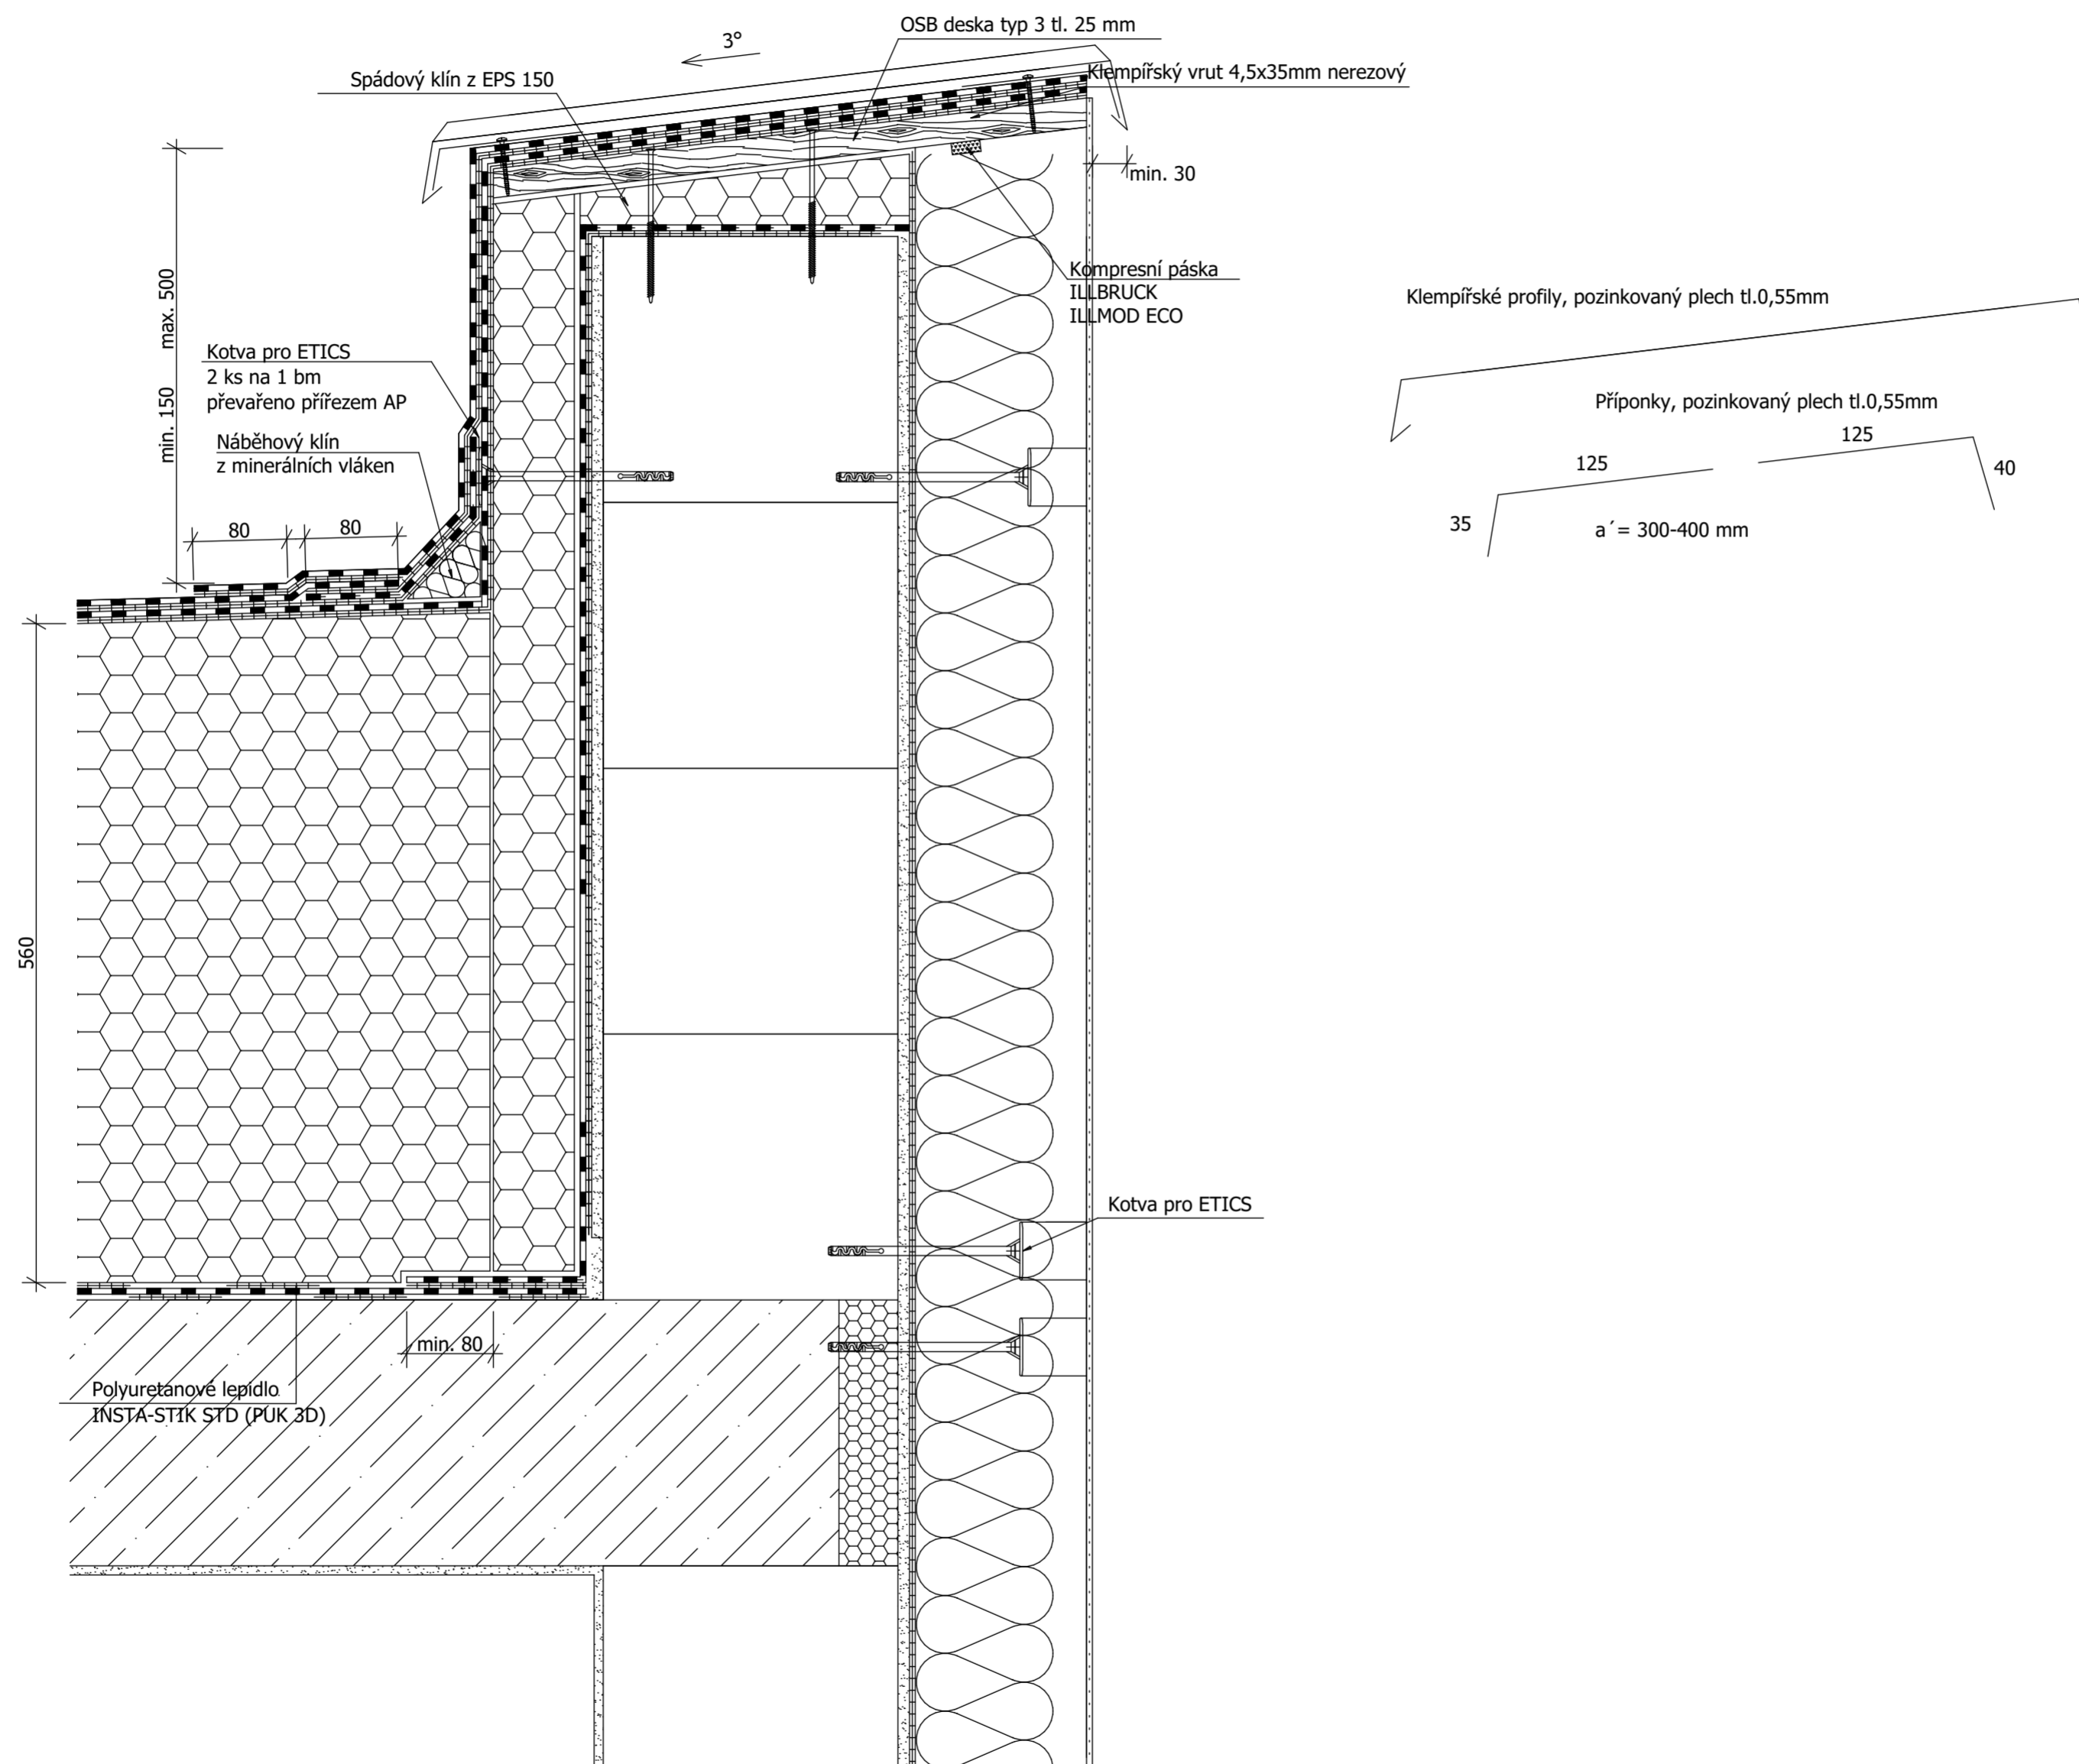


DETAIL ATIKY

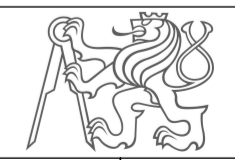

Akademický rok a obor	2019 R		
Předmět	Ing. Běla Stibůrková, CSc.		
Vypracoval	Michal Šach		
Katedra	Konstrukcí pozemních staveb		
Bakalářská práce	Novostavba objektu provedena suchým zděním systému STAVSI	Formát	A2
		Měřítko	1:5
		Datum	26.5. 2019
Název výkresu	Detail atiky	Č. Vykr.	10