


SKLADBA ZDIVA PŮDORYS 1.NP

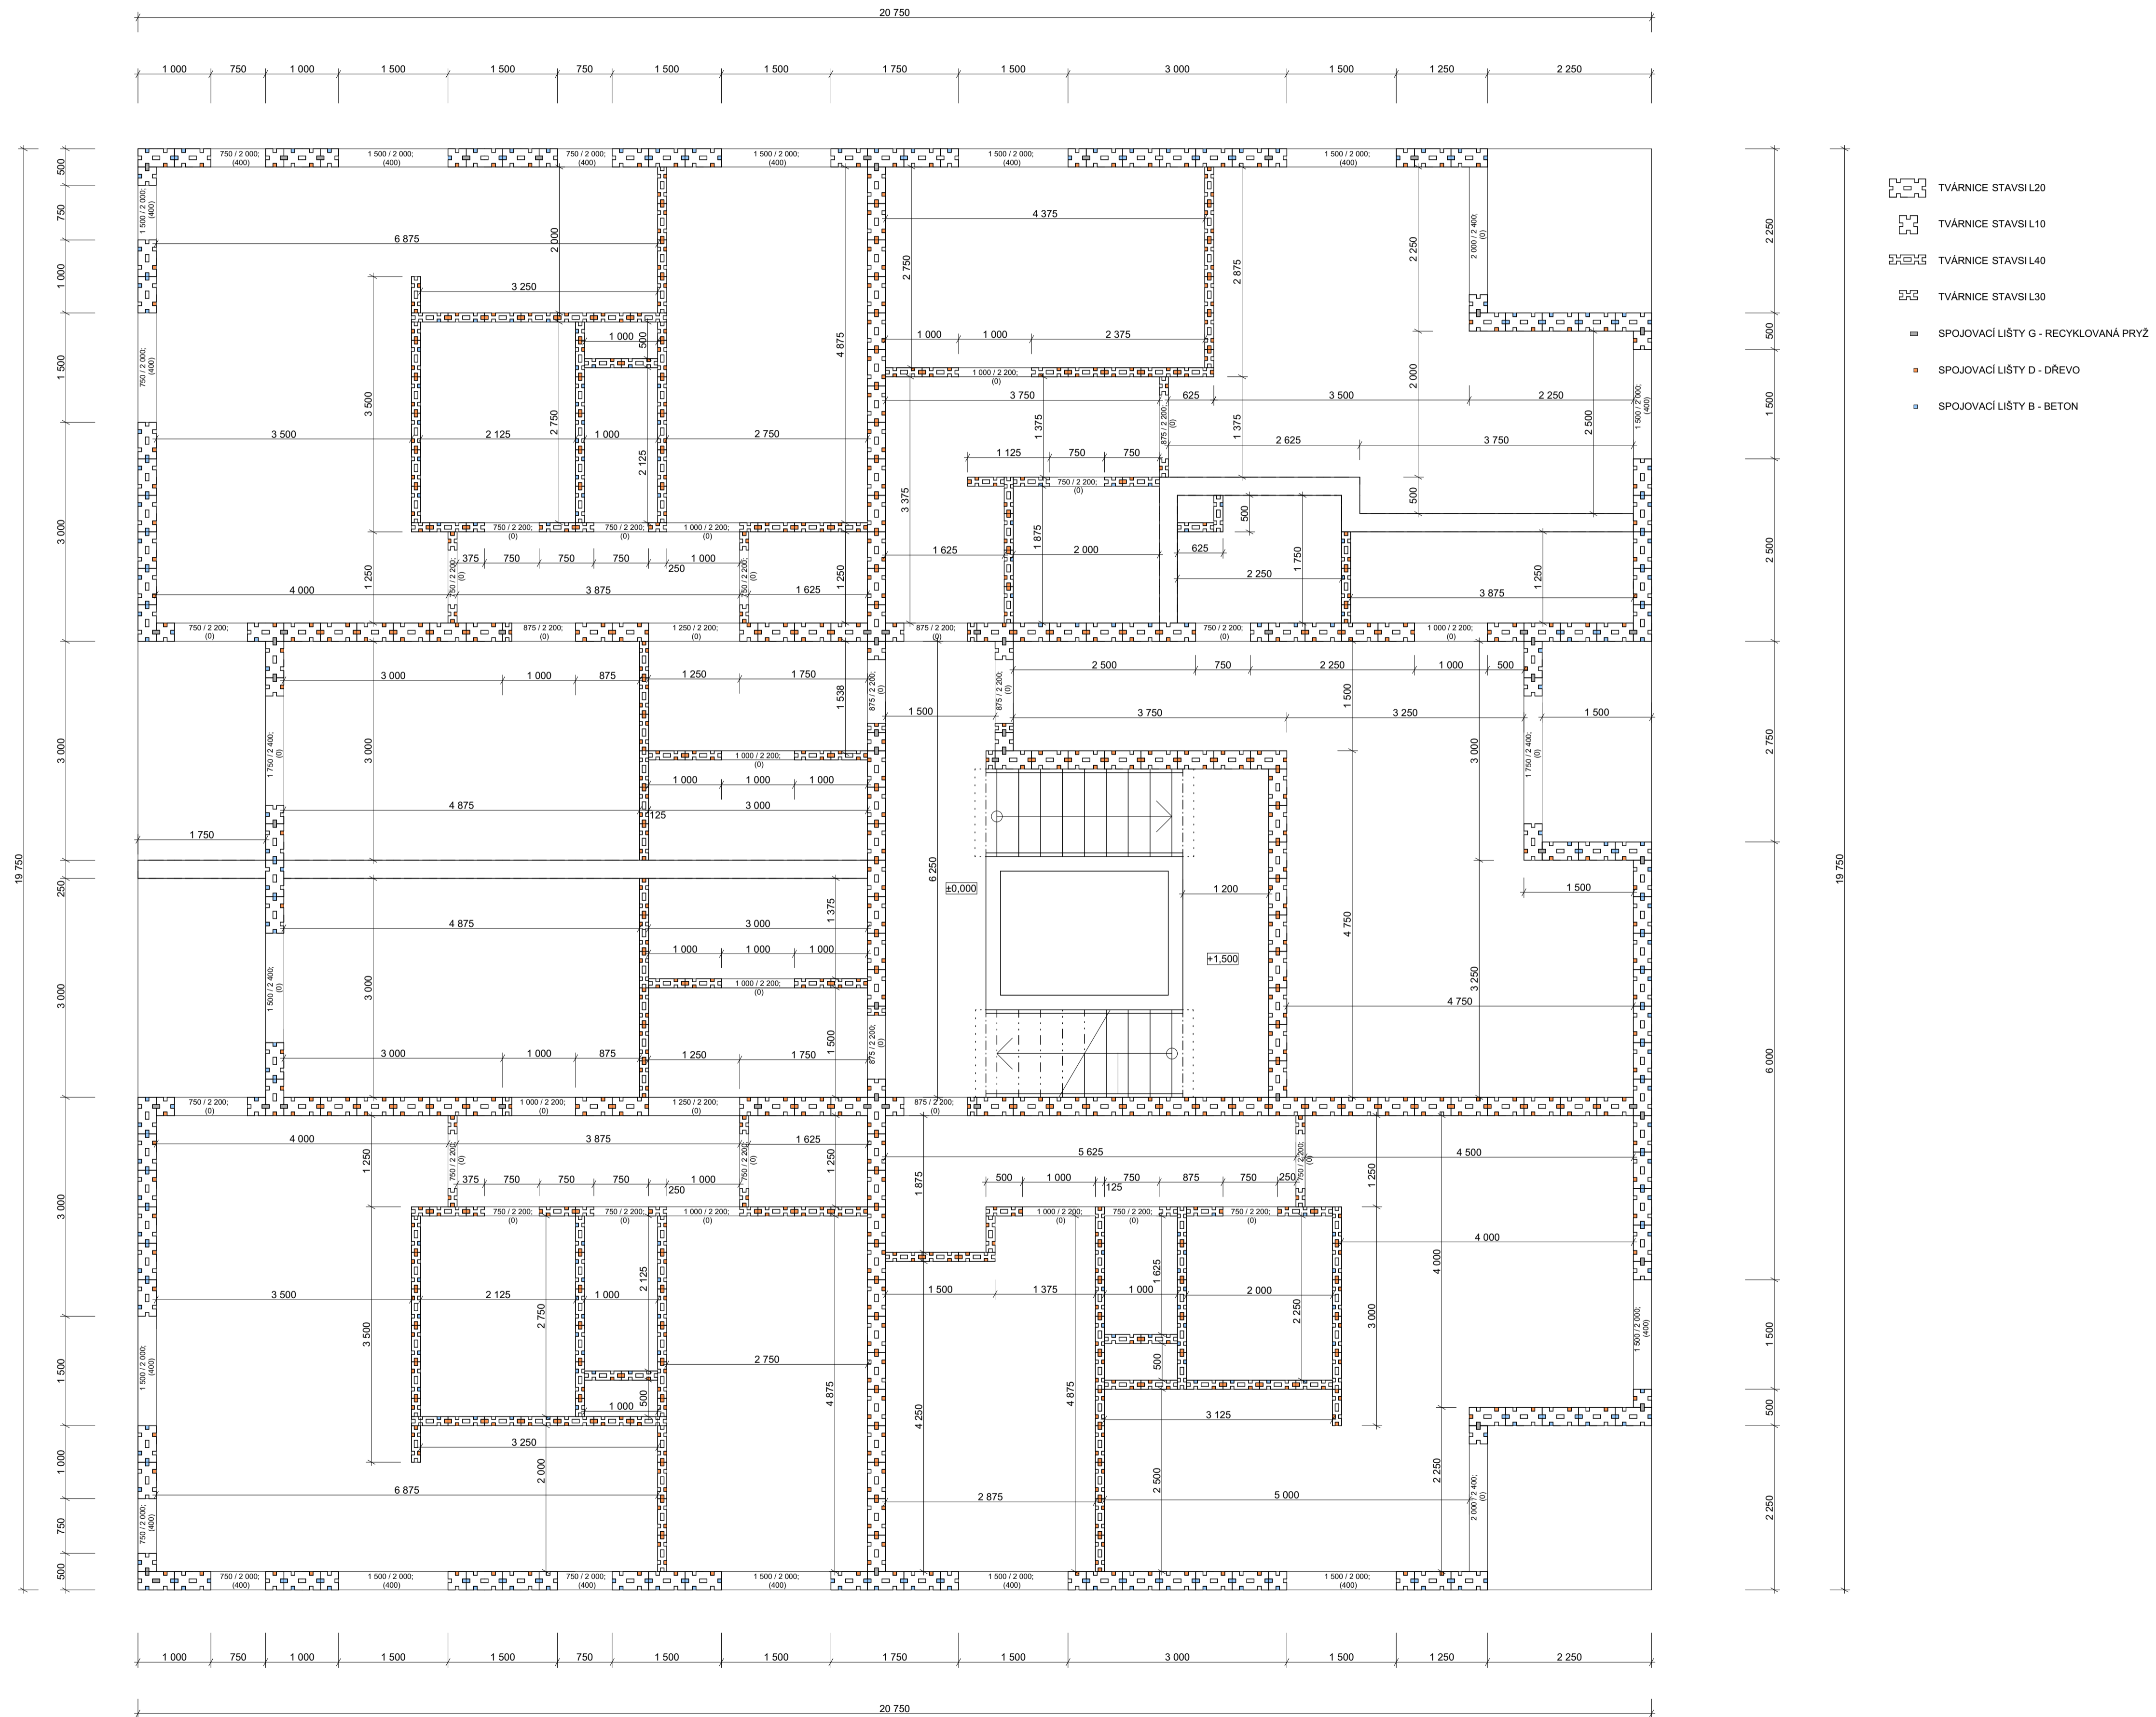

Souřadný systém: JTSK			
Výškový systém: BpV			
Akademický rok a obor	2019 R		Formát A1
Předmět	Ing. Běla Stibůrková, CSc.		
Vypracoval	Michal Šach	Datum 26.5.2019	Č. Vjkr. 12
Katedra	Konstrukcí pozemních staveb		
Bakalářská práce		Název výkresu Skladba zdiva půdorys 1.NP	
Novostavba objektu provedena suchým zedním systémem STAVSI			