




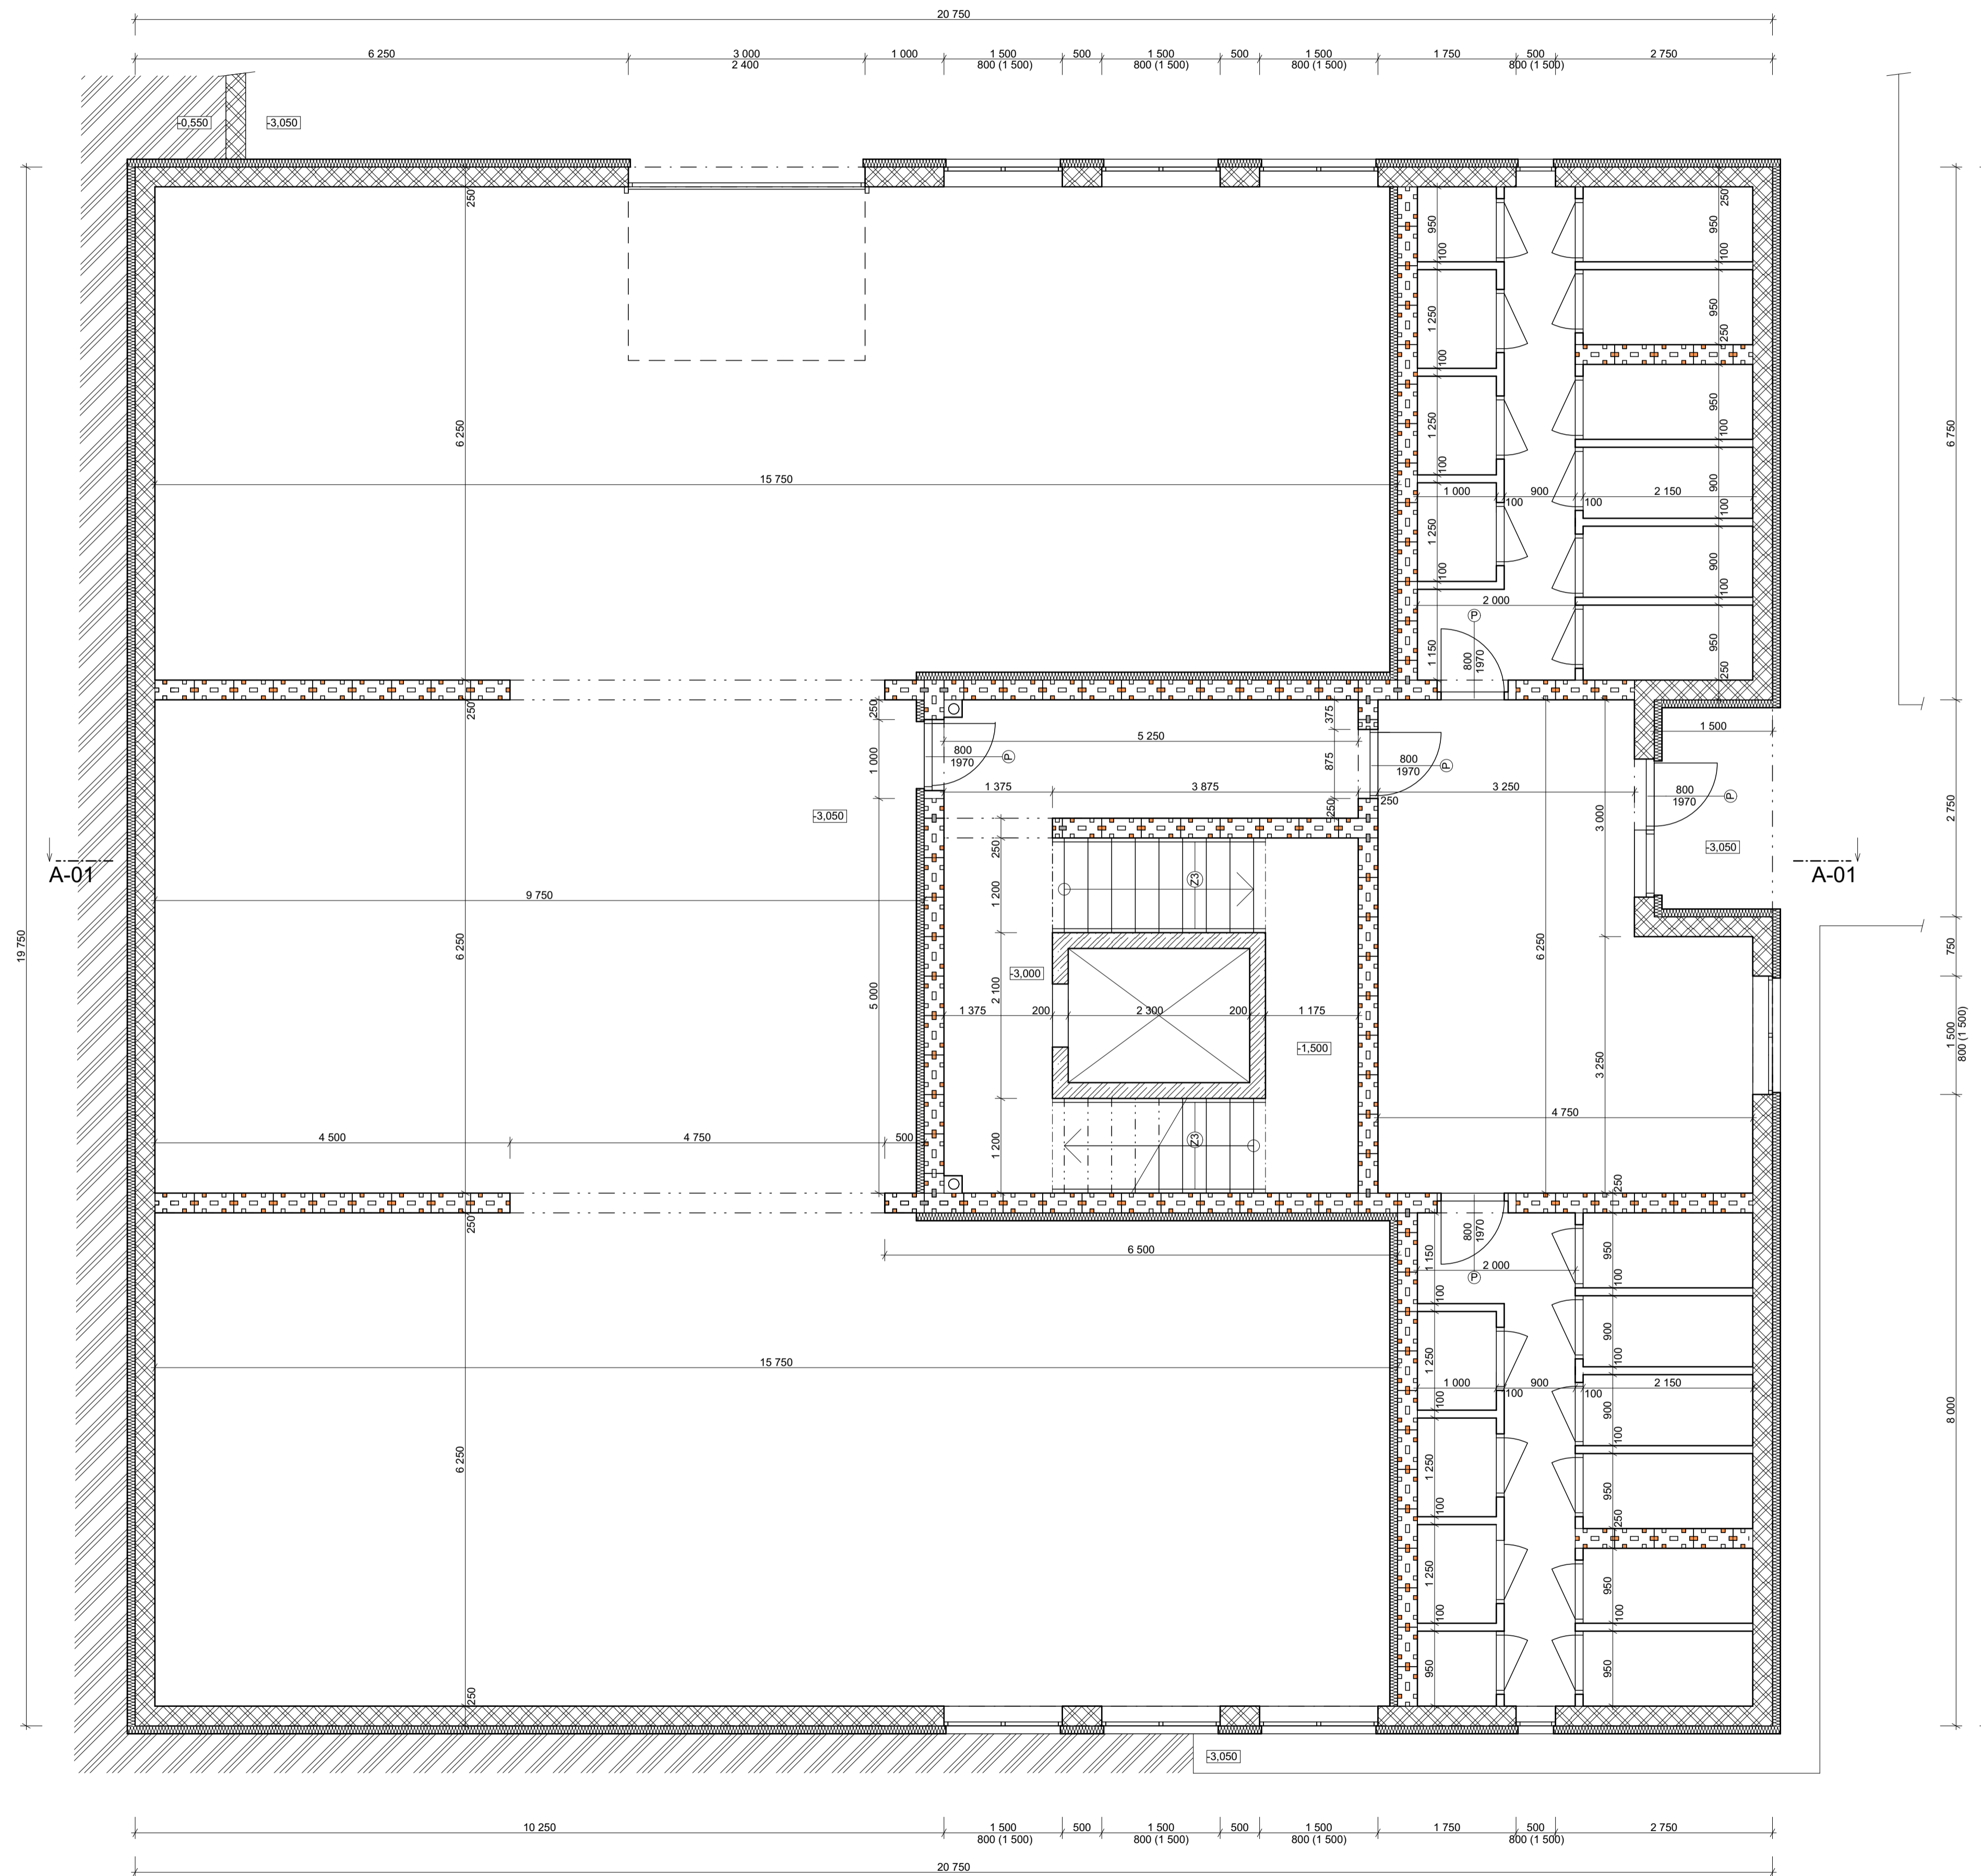

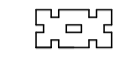


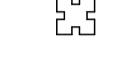





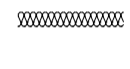

PŮDORYS 1.PP



LEGENDA MATERIÁLŮ

-  TVÁRNICE STAVSI L20
-  TVÁRNICE STAVSI L10
-  TVÁRNICE STAVSI L40
-  TVÁRNICE STAVSI L30
-  ŽB C25/30 - XC1 - Cl 0,4 - Dmax 16 - S3
-  OCEL B500B
-  tvárnice ztraceného bednění ZB 25 25
-  Zemina
-  Isover EPS Perimetr 100
-  Isover EPS 70 F. II. 100mm
-  Z1 Zábřadlí nerezové
-  Z2 Zábřadlí nerezové
-  Z3 Madio

Souřadný systém: JTSK			
Výškový systém: BpV			
Akademický rok a obor	2019 R		Formát A1
Předmět	Ing. Běla Stibůrková, CSc.		
Vypracoval	Michal Šach	Měřítka	1:50
Katedra	Konstrukcí pozemních staveb	Datum	26.5.2019
Bakalářská práce	Novostavba objektu provedena suchým zděním systému STAVSI	Č. Vjkr.	3
Název výkresu	Půdorys 1.PP		