


PŮDORYS TYPICKÉ NP

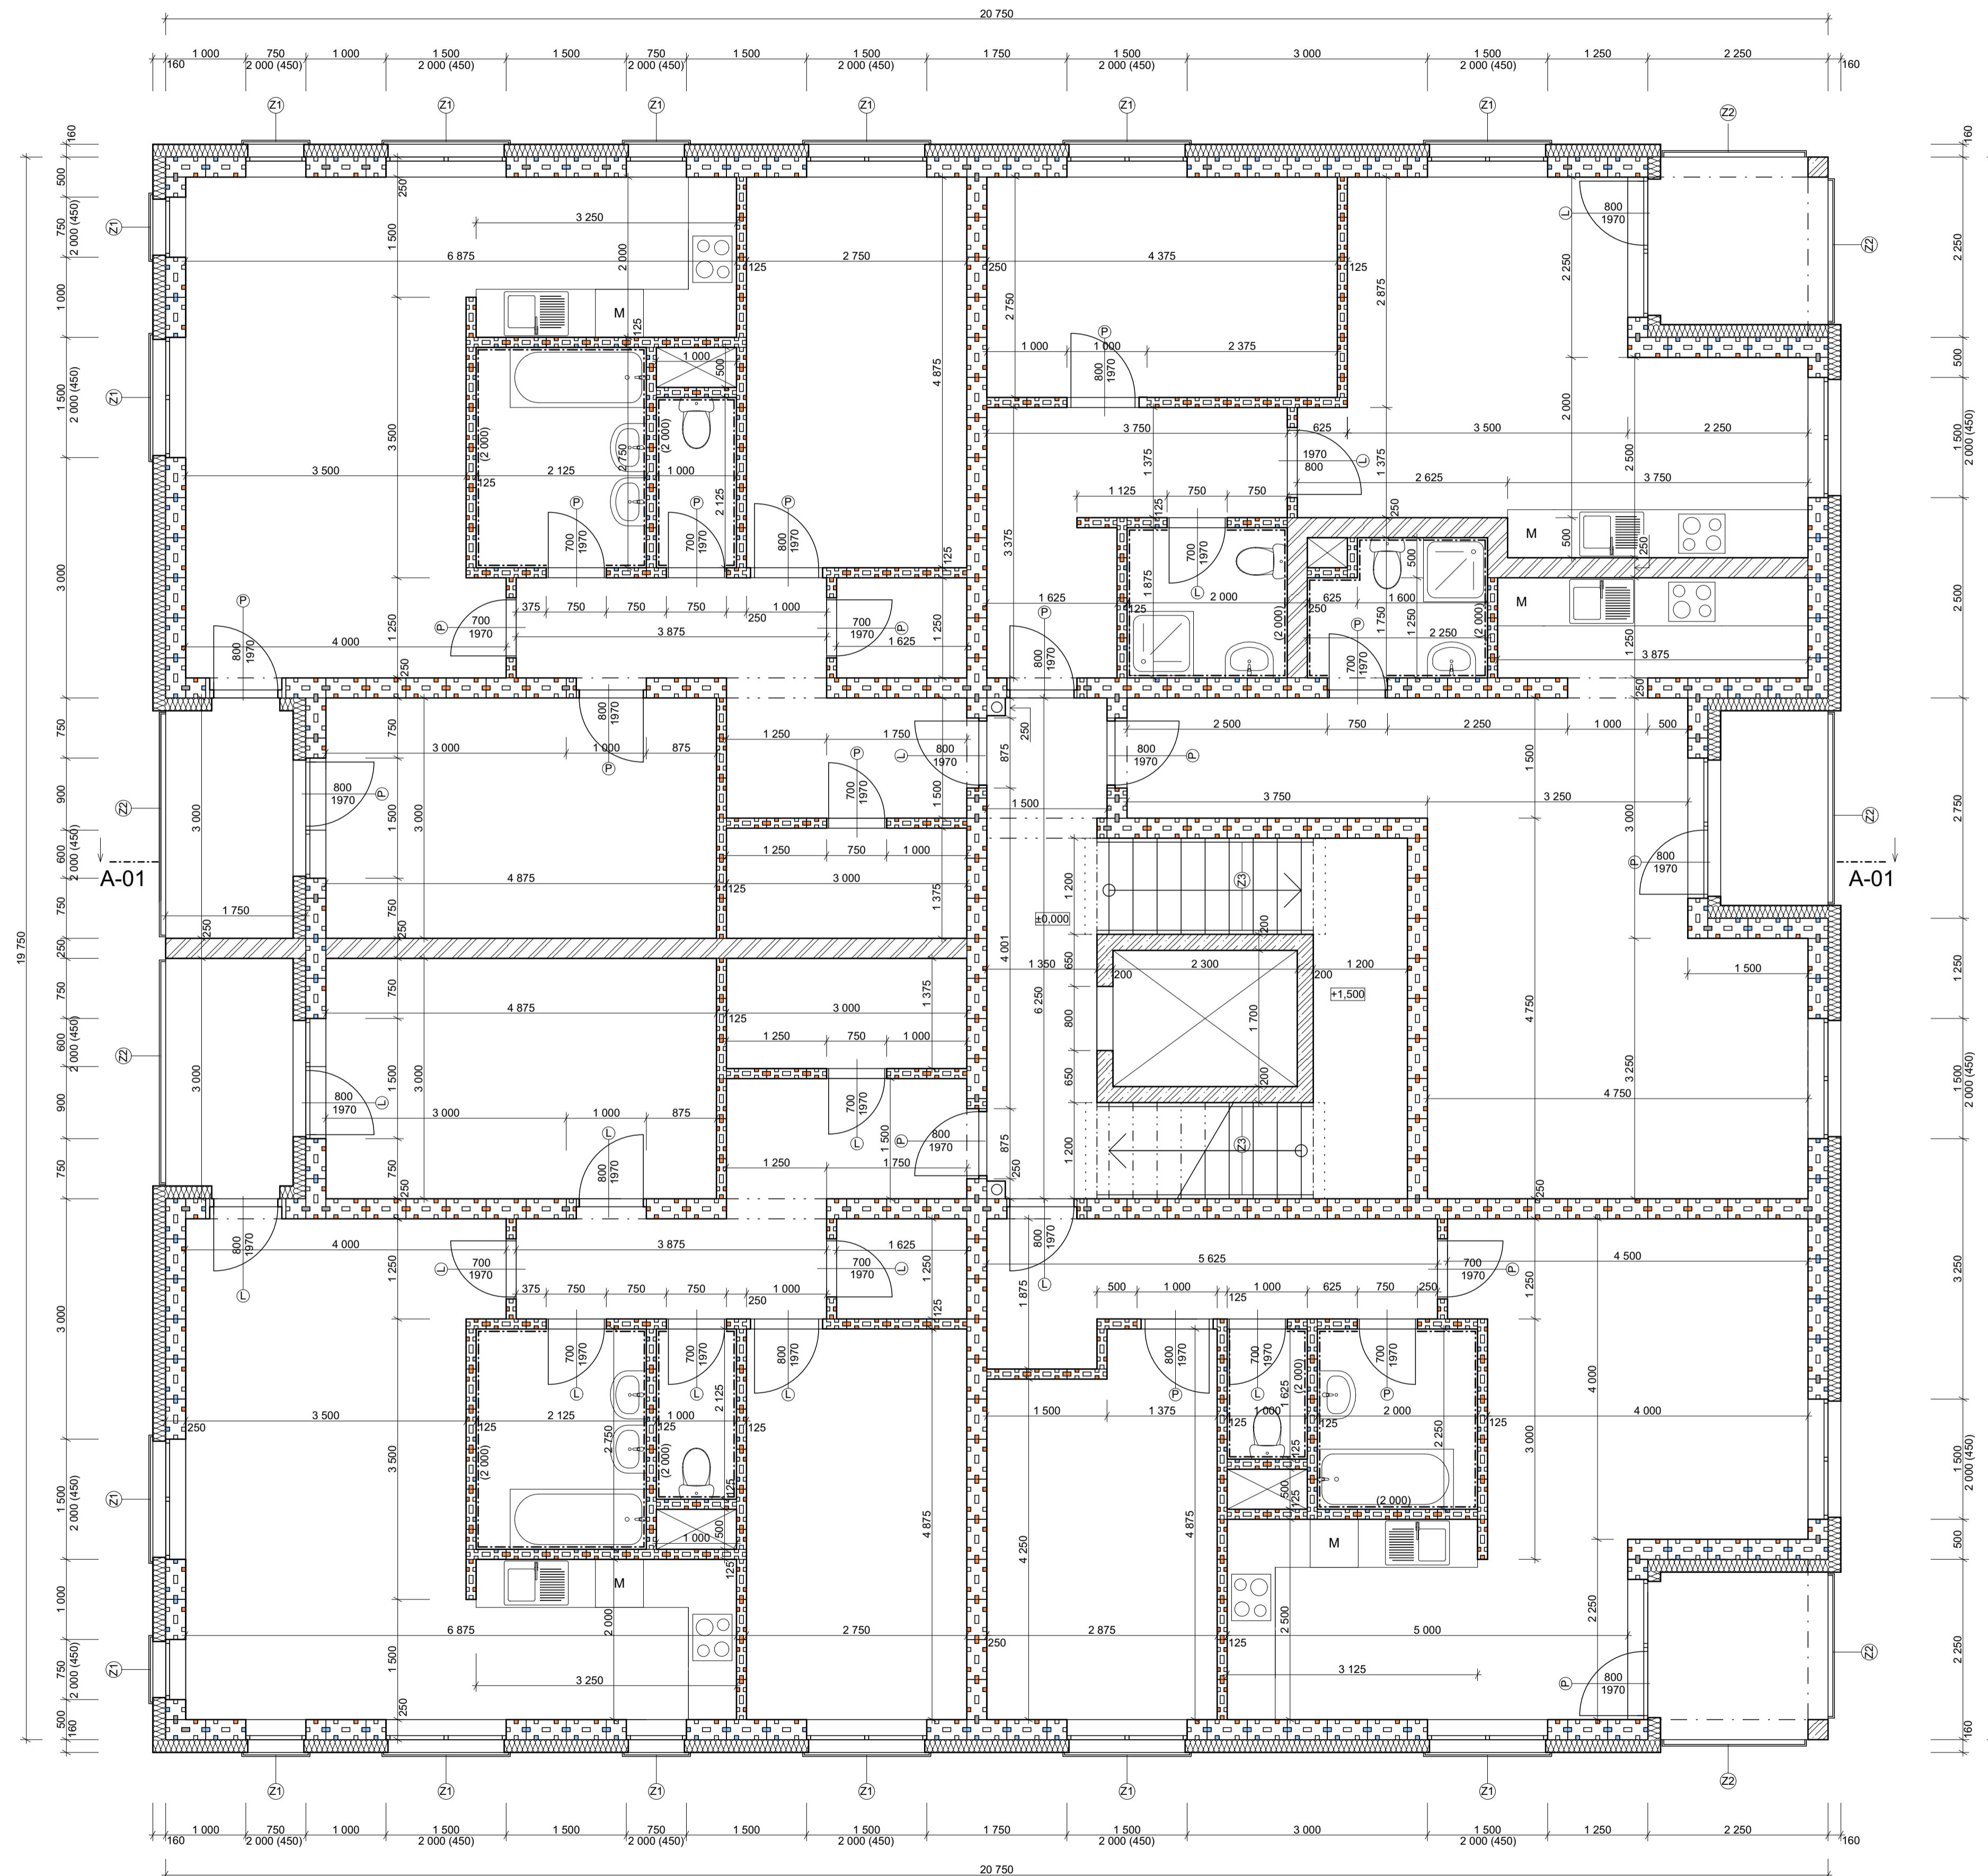

LEGENDA MATERIÁLŮ

- TVÁRNICE STAVSIL20
- TVÁRNICE STAVSIL10
- TVÁRNICE STAVSIL40
- TVÁRNICE STAVSIL30
- žb C25/30 - XC1 - CI 0,4 - Dmax 16 - S3 OCEL B500B
- Isover EPS 70 F tl. 160mm
- Z1 Zábradlí nerezové
- Z2 Zábradlí nerezové
- M Madlo
- SPOJOVACÍ LIŠTY G - RECYKLOVANÁ PRYZ
- SPOJOVACÍ LIŠTY D - DŘEVO
- SPOJOVACÍ LIŠTY B - BETON

Souřadný systém: JTSK			
Výškový systém: BpV			
Akademický rok a obor	2019 R		
Předmět	Ing. Běla Stibůrková, CSc.		
Vypracoval	Michal Šach		
Katedra	Konstrukce pozemních staveb		
Bakalářská práce		Formát	A1
Novostavba objektu provedena suchým zděním systému STAVSI		Měřítko	1:50
Název výkresu	Půdorys typické NP	Datum	26.5.2019
		Č. Výkr.	4