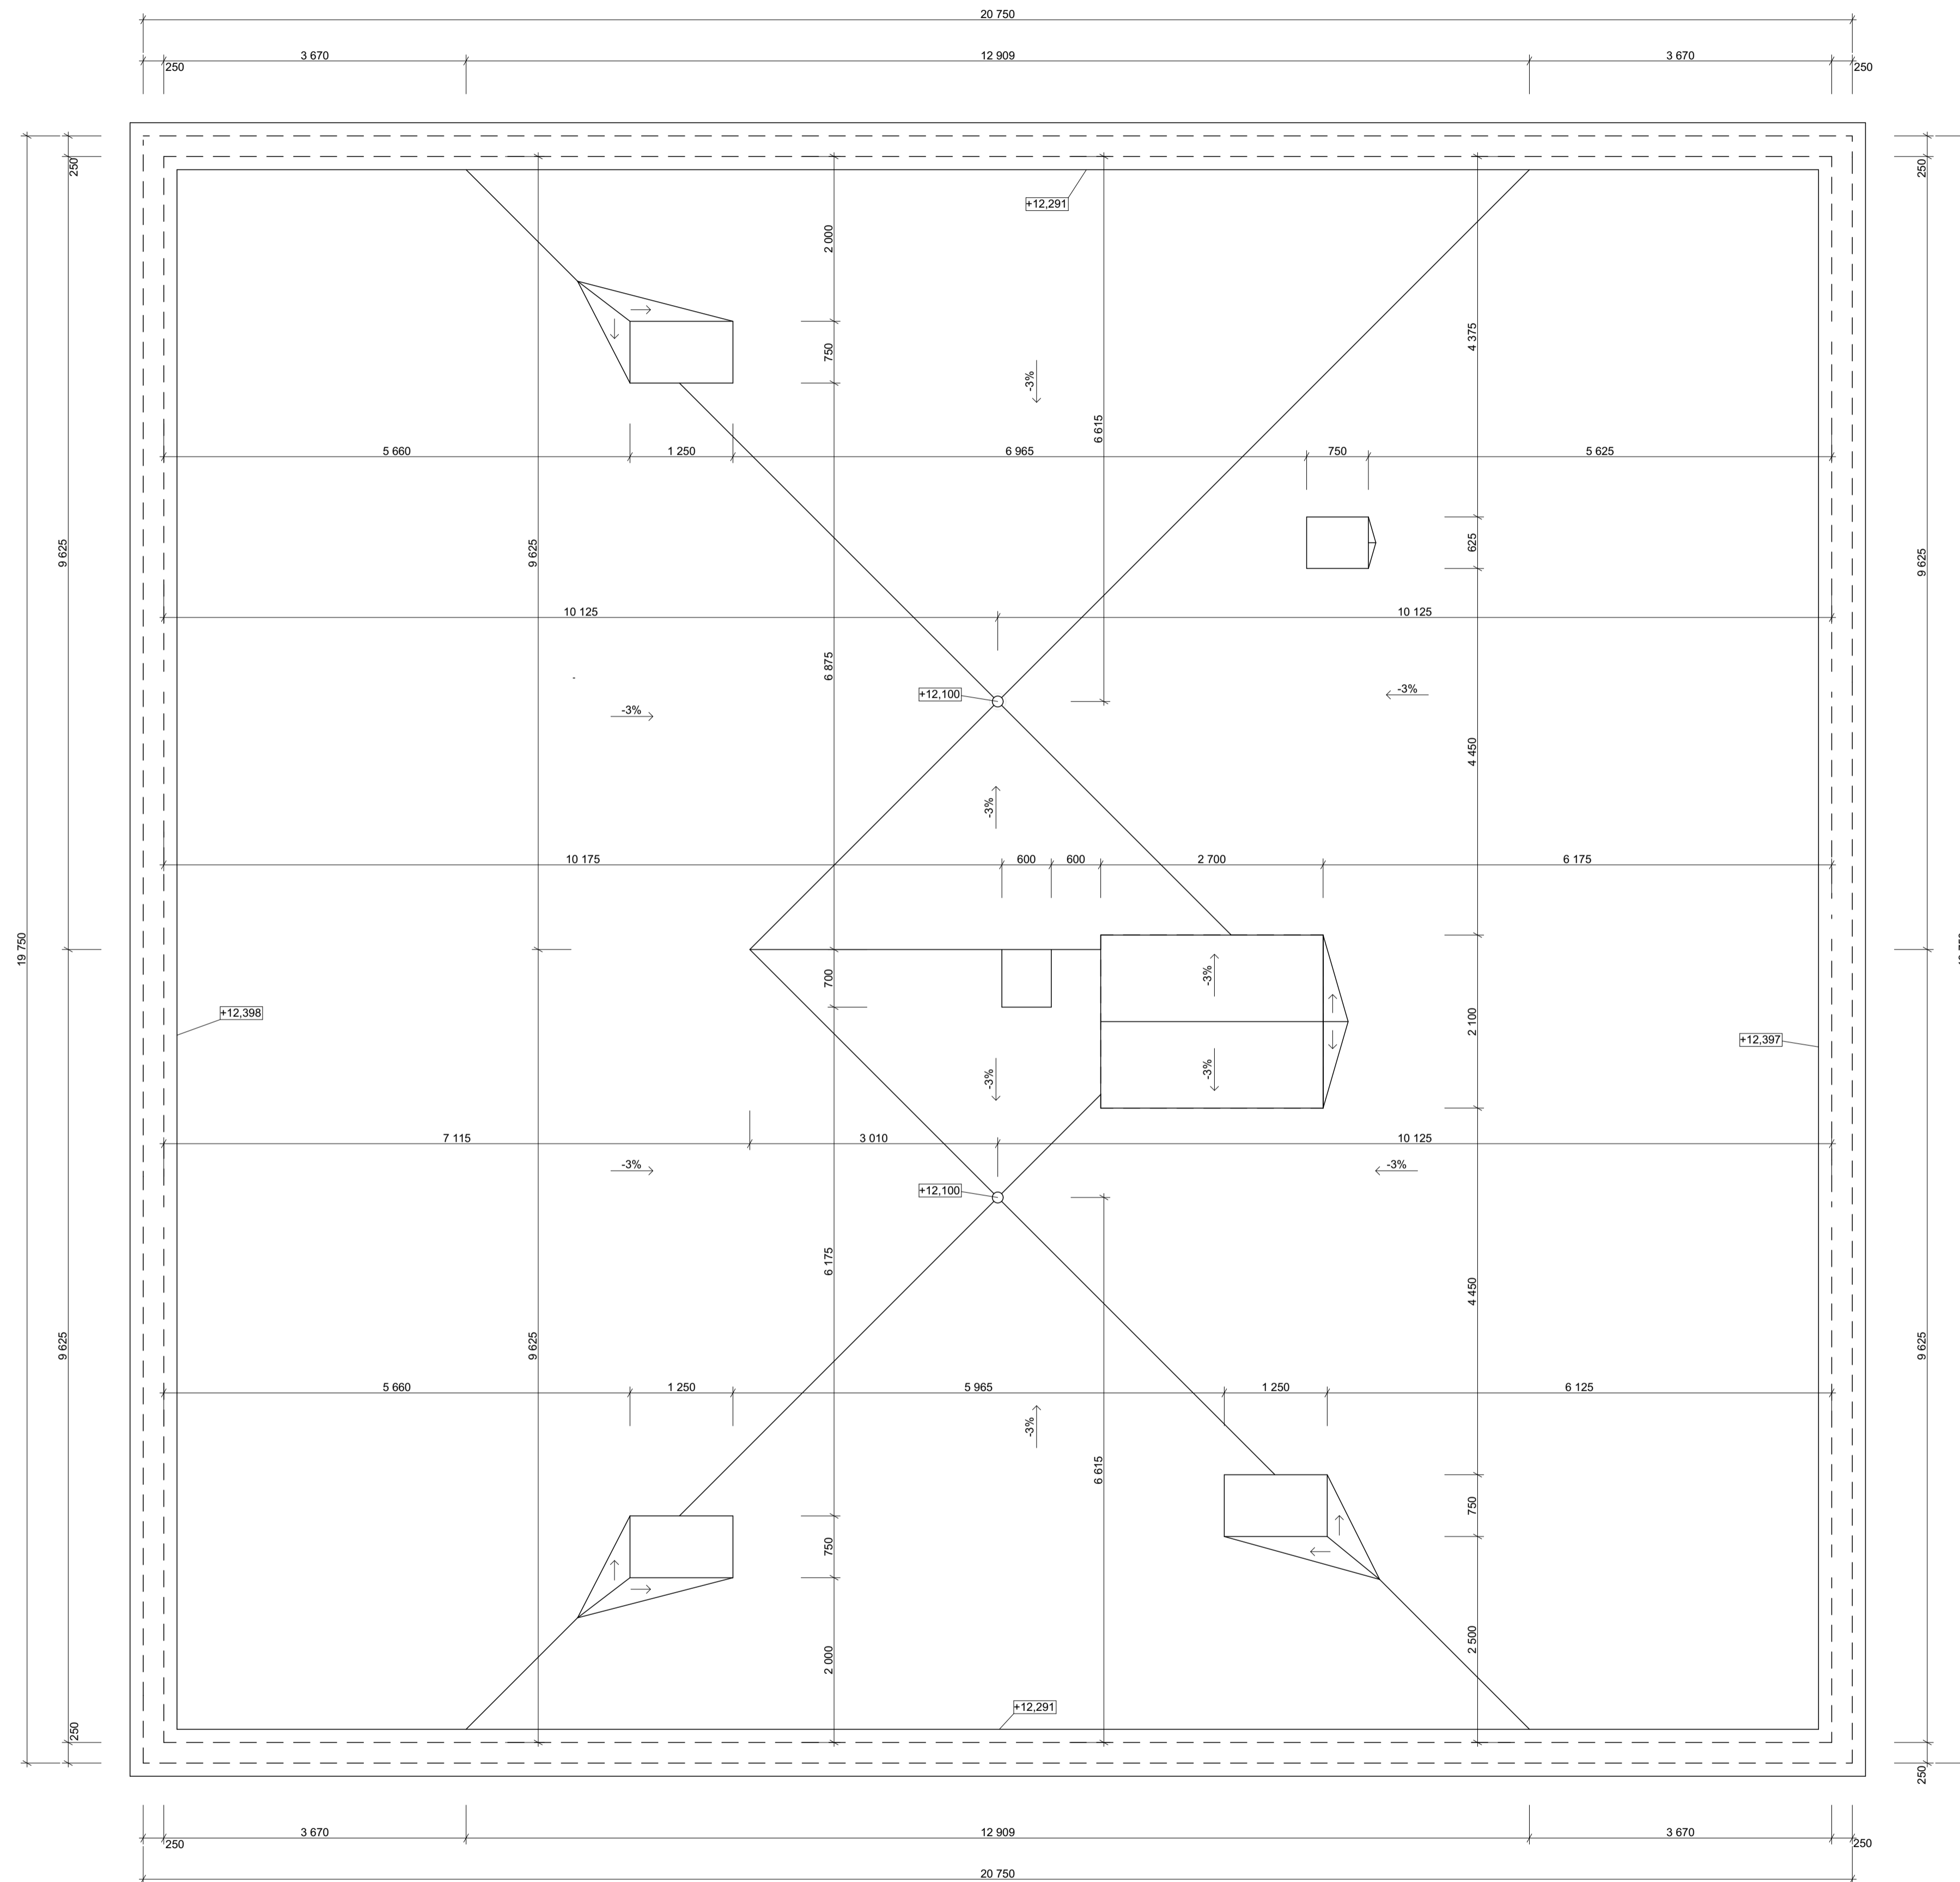

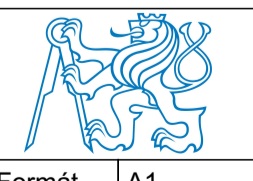


PŮDORYS STŘECHA



Souřadný systém: JTSK			
Výškový systém: BpV			
Akademický rok a obor	2019 R		
Předmět	Ing. Běla Stibůrková, CSc.		
Vypracoval	Michal Šach		
Katedra	Konstrukcí pozemních staveb		
Bakalářská práce		Formát	A1
Novostavba objektu provedena suchým zděním systému STAVSI		Měřítko	1:50
Název výkresu	Půdorys střecha	Datum	26.5. 2019
		Č. Výkr.	5