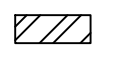
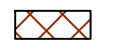

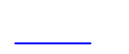





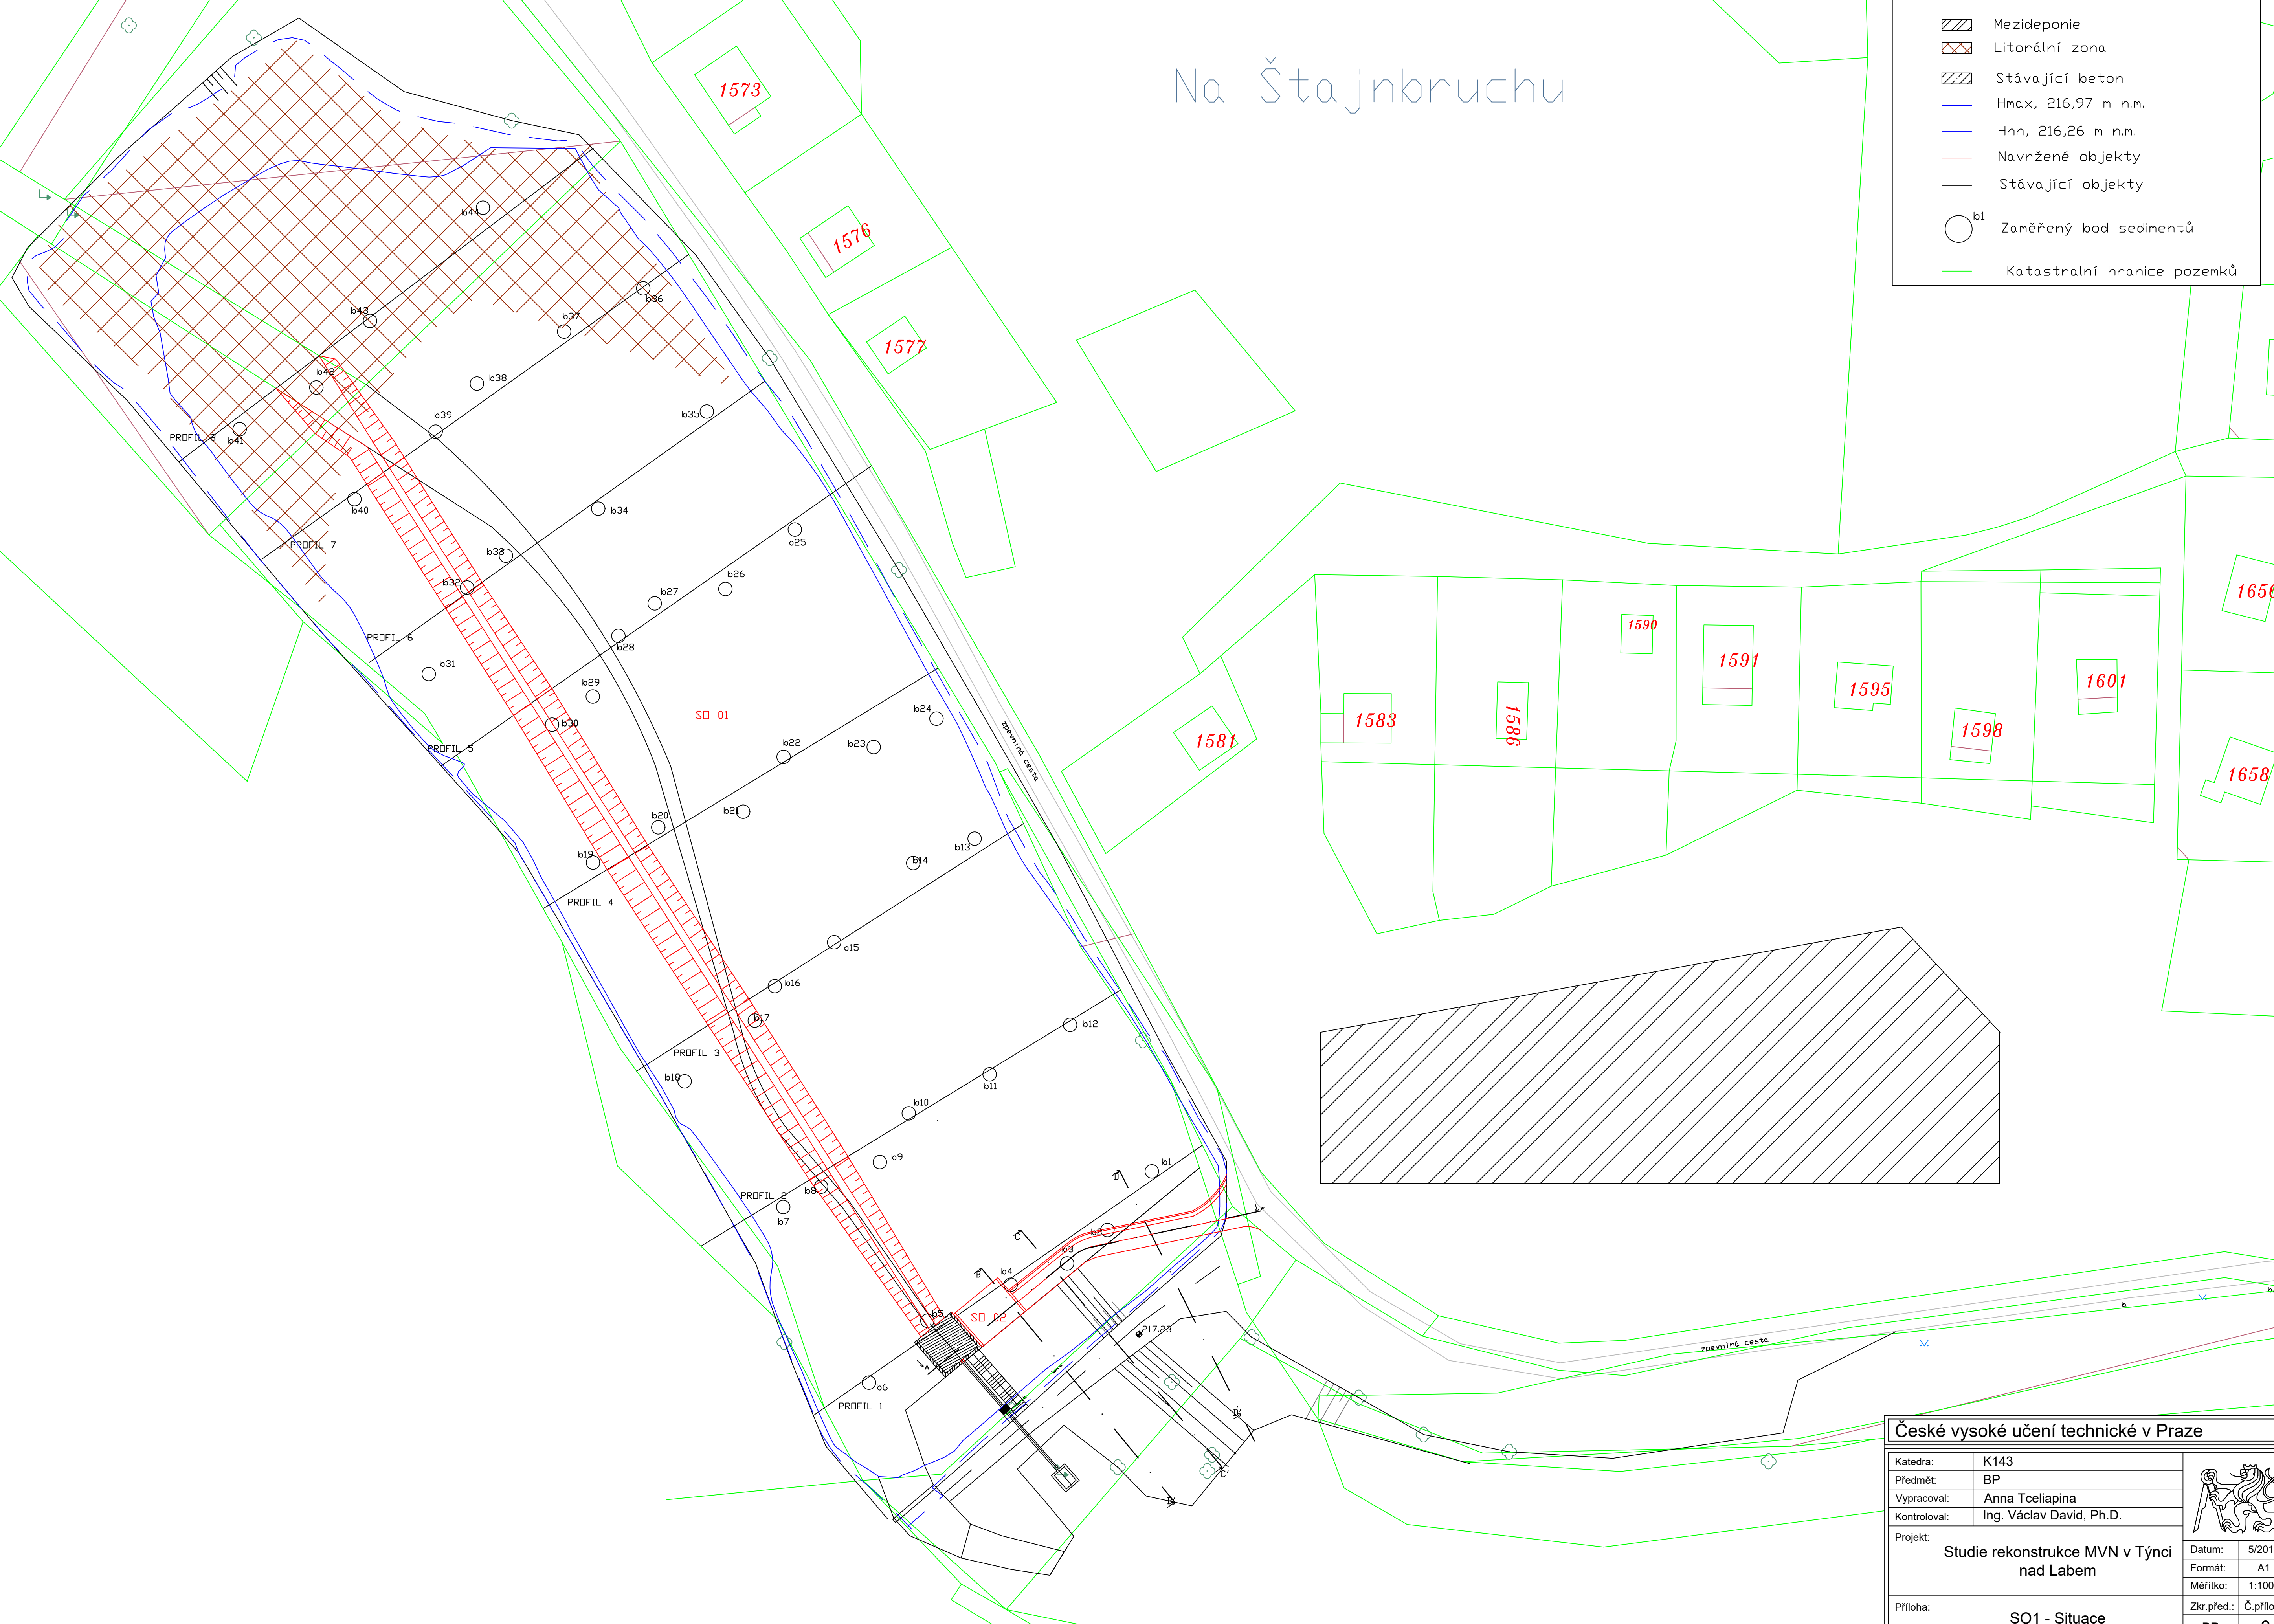
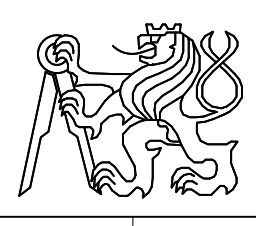


Na Štajnkruchu

LEGENDA

-  Mezideponie
-  Litorální zóna
-  Stávající beton
-  Hmax, 216,97 m n.m.
-  Hnn, 216,26 m n.m.
-  Navržené objekty
-  Stávající objekty
-  b1 Zaměřený bod sedimentů
-  Katastrální hranice pozemků



České vysoké učení technické v Praze								
Katedra:	K143							
Předmět:	BP							
Vypracoval:	Anna Tceliapina	<table border="1"> <tr> <td>Datum:</td> <td>5/2019</td> </tr> <tr> <td>Formát:</td> <td>A1</td> </tr> <tr> <td>Měřítko:</td> <td>1:1000</td> </tr> </table>	Datum:	5/2019	Formát:	A1	Měřítko:	1:1000
Datum:	5/2019							
Formát:	A1							
Měřítko:	1:1000							
Kontroloval:	Ing. Václav David, Ph.D.							
Projekt:	Studie rekonstrukce MVN v Týnci nad Labem	Zkr.před.: Č.přilohy						
Příloha:	SO1 - Situace	BP 3						