


LEGENDA	
	Stávající beton
	Hmax, 216,97 m n.m.
	Hnn, 216,26 m n.m.
	Navržené objekty
	Stávající objekty
	Beton C 30/37
	Hutněný štěrkový násyp, d 32-64 mm
	Katastrální hranice pozemků

Drážky pro zahrázení loviště během výlovu

SO 02

česle

Kanál

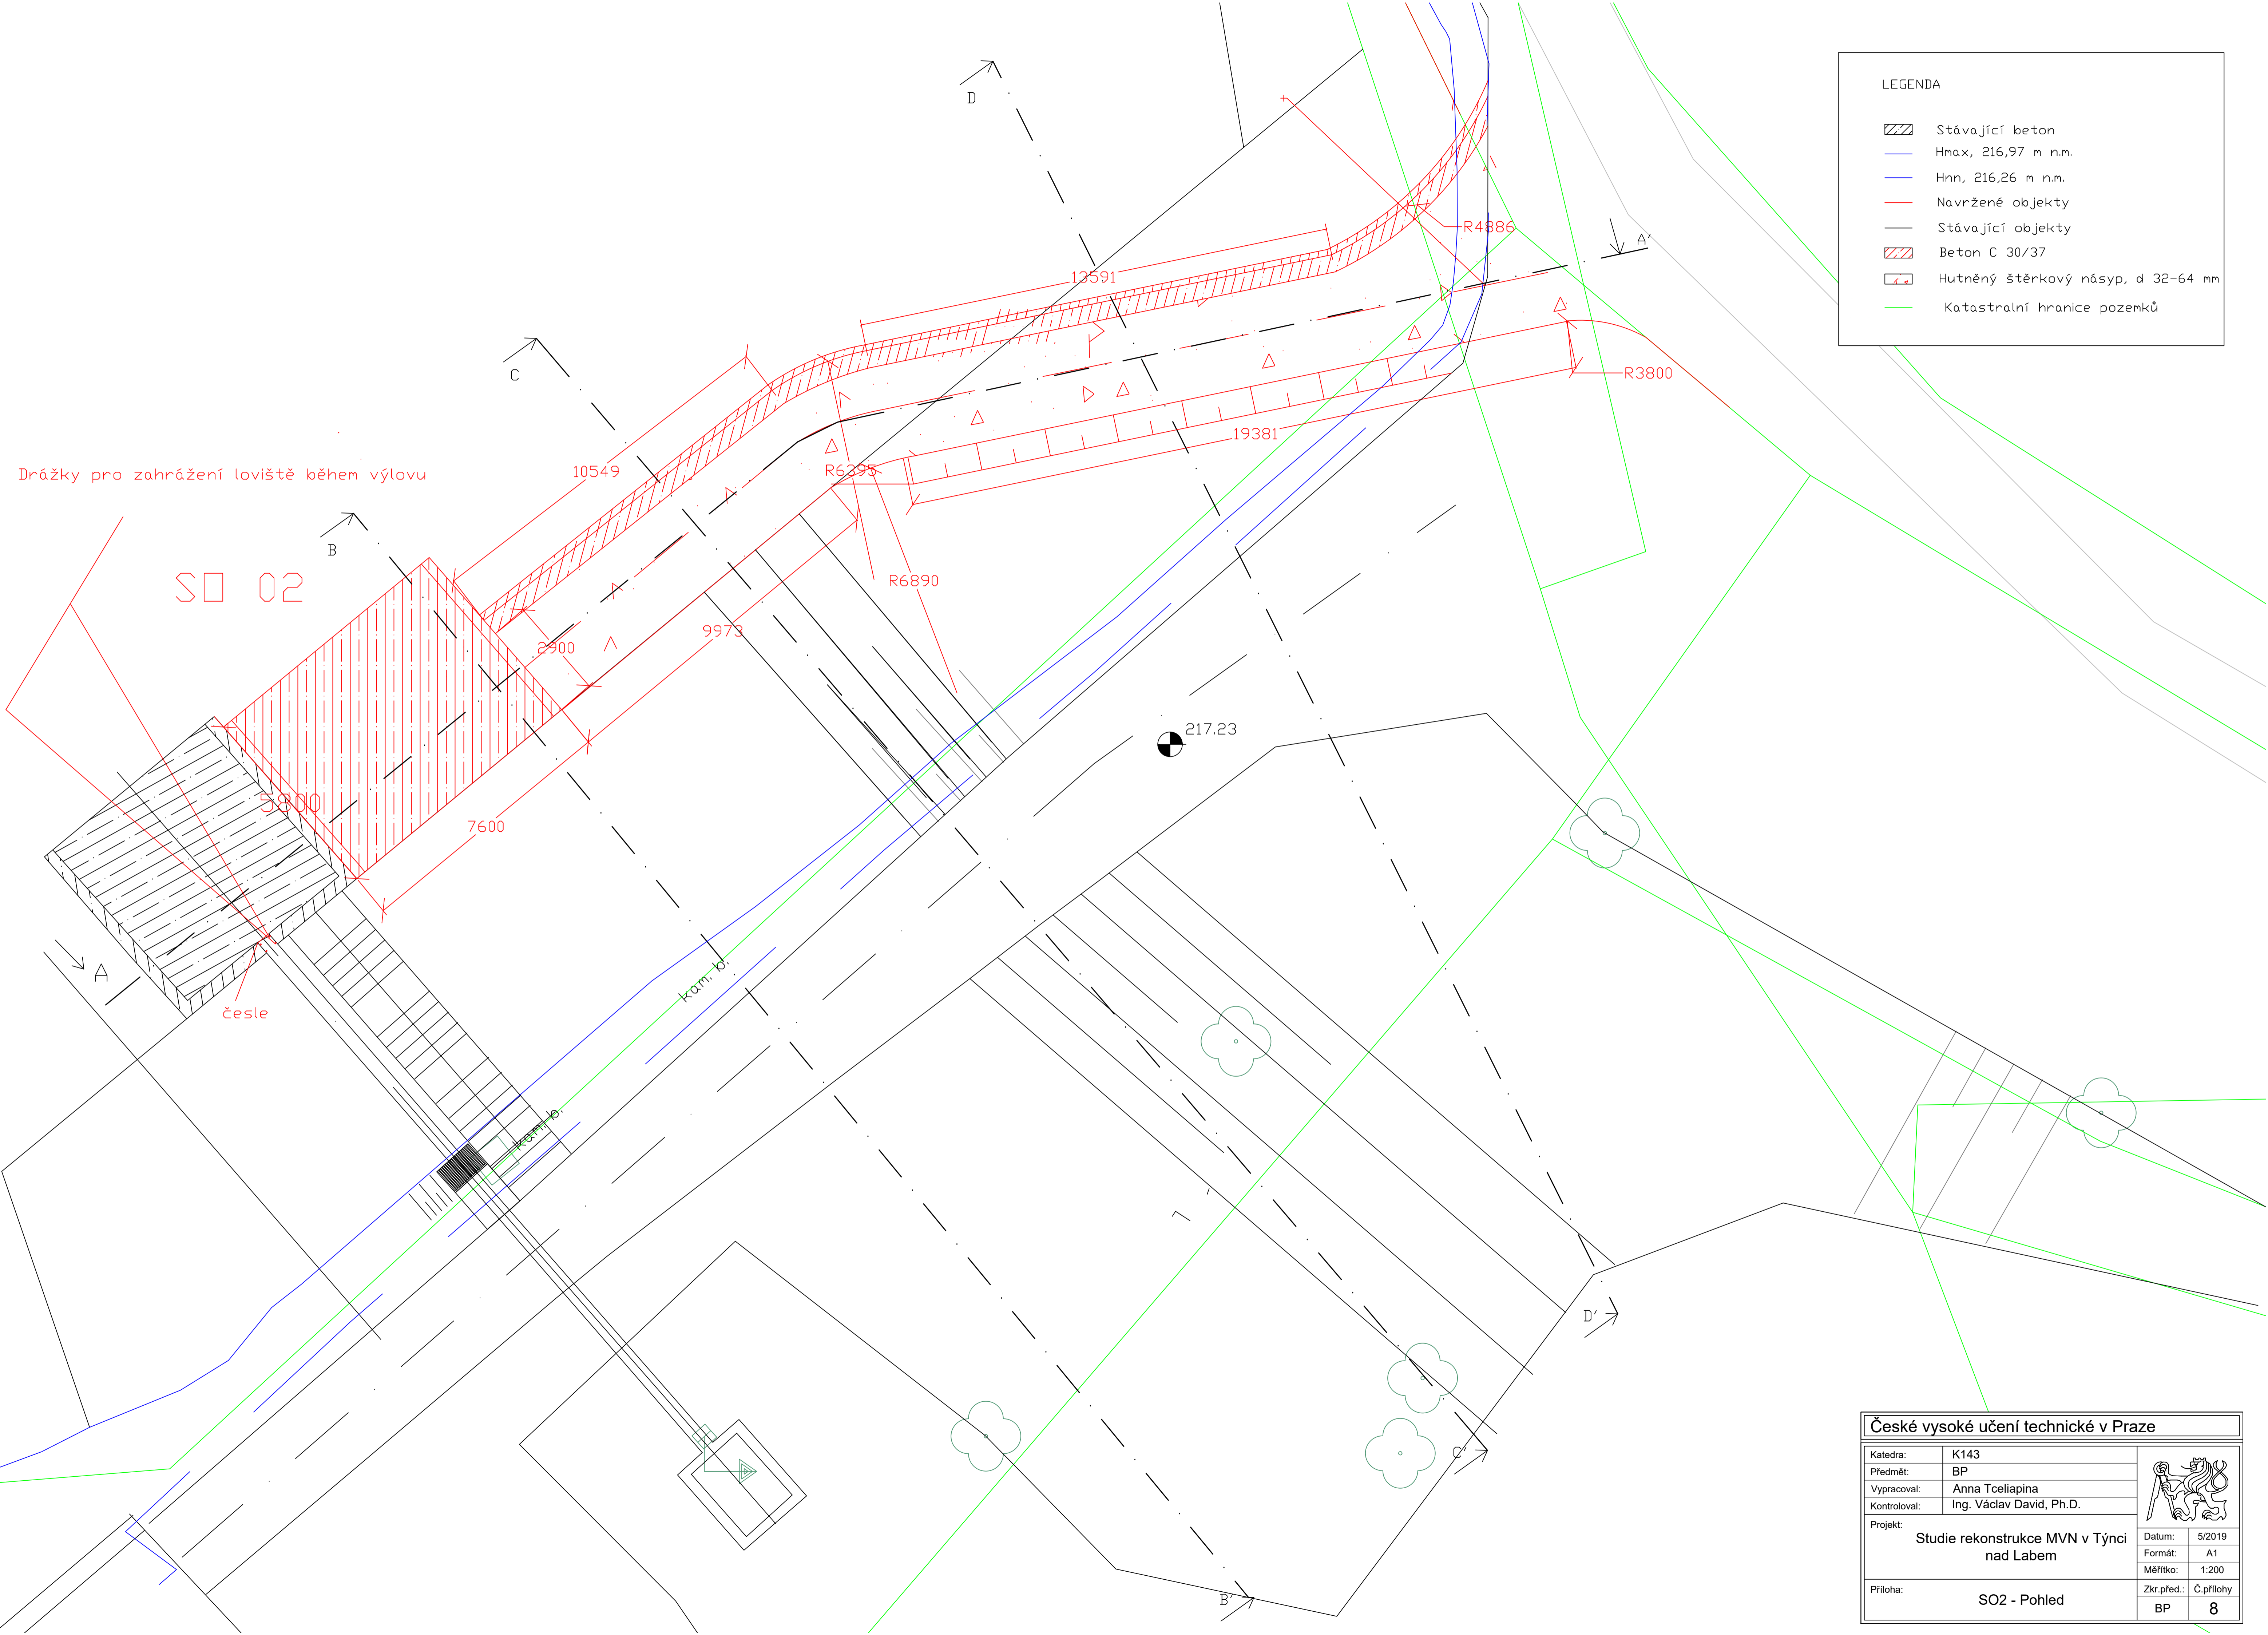

České vysoké učení technické v Praze			
Katedra:	K143		
Předmět:	BP		
Vypracoval:	Anna Tceliapina		
Kontroloval:	Ing. Václav David, Ph.D.		
Projekt:	Studie rekonstrukce MVN v Týnci nad Labem		Datum: 5/2019
			Formát: A1
			Měřítko: 1:200
Příloha:	SO2 - Pohled	Zkr.před.: Č.přílohy	BP 8