

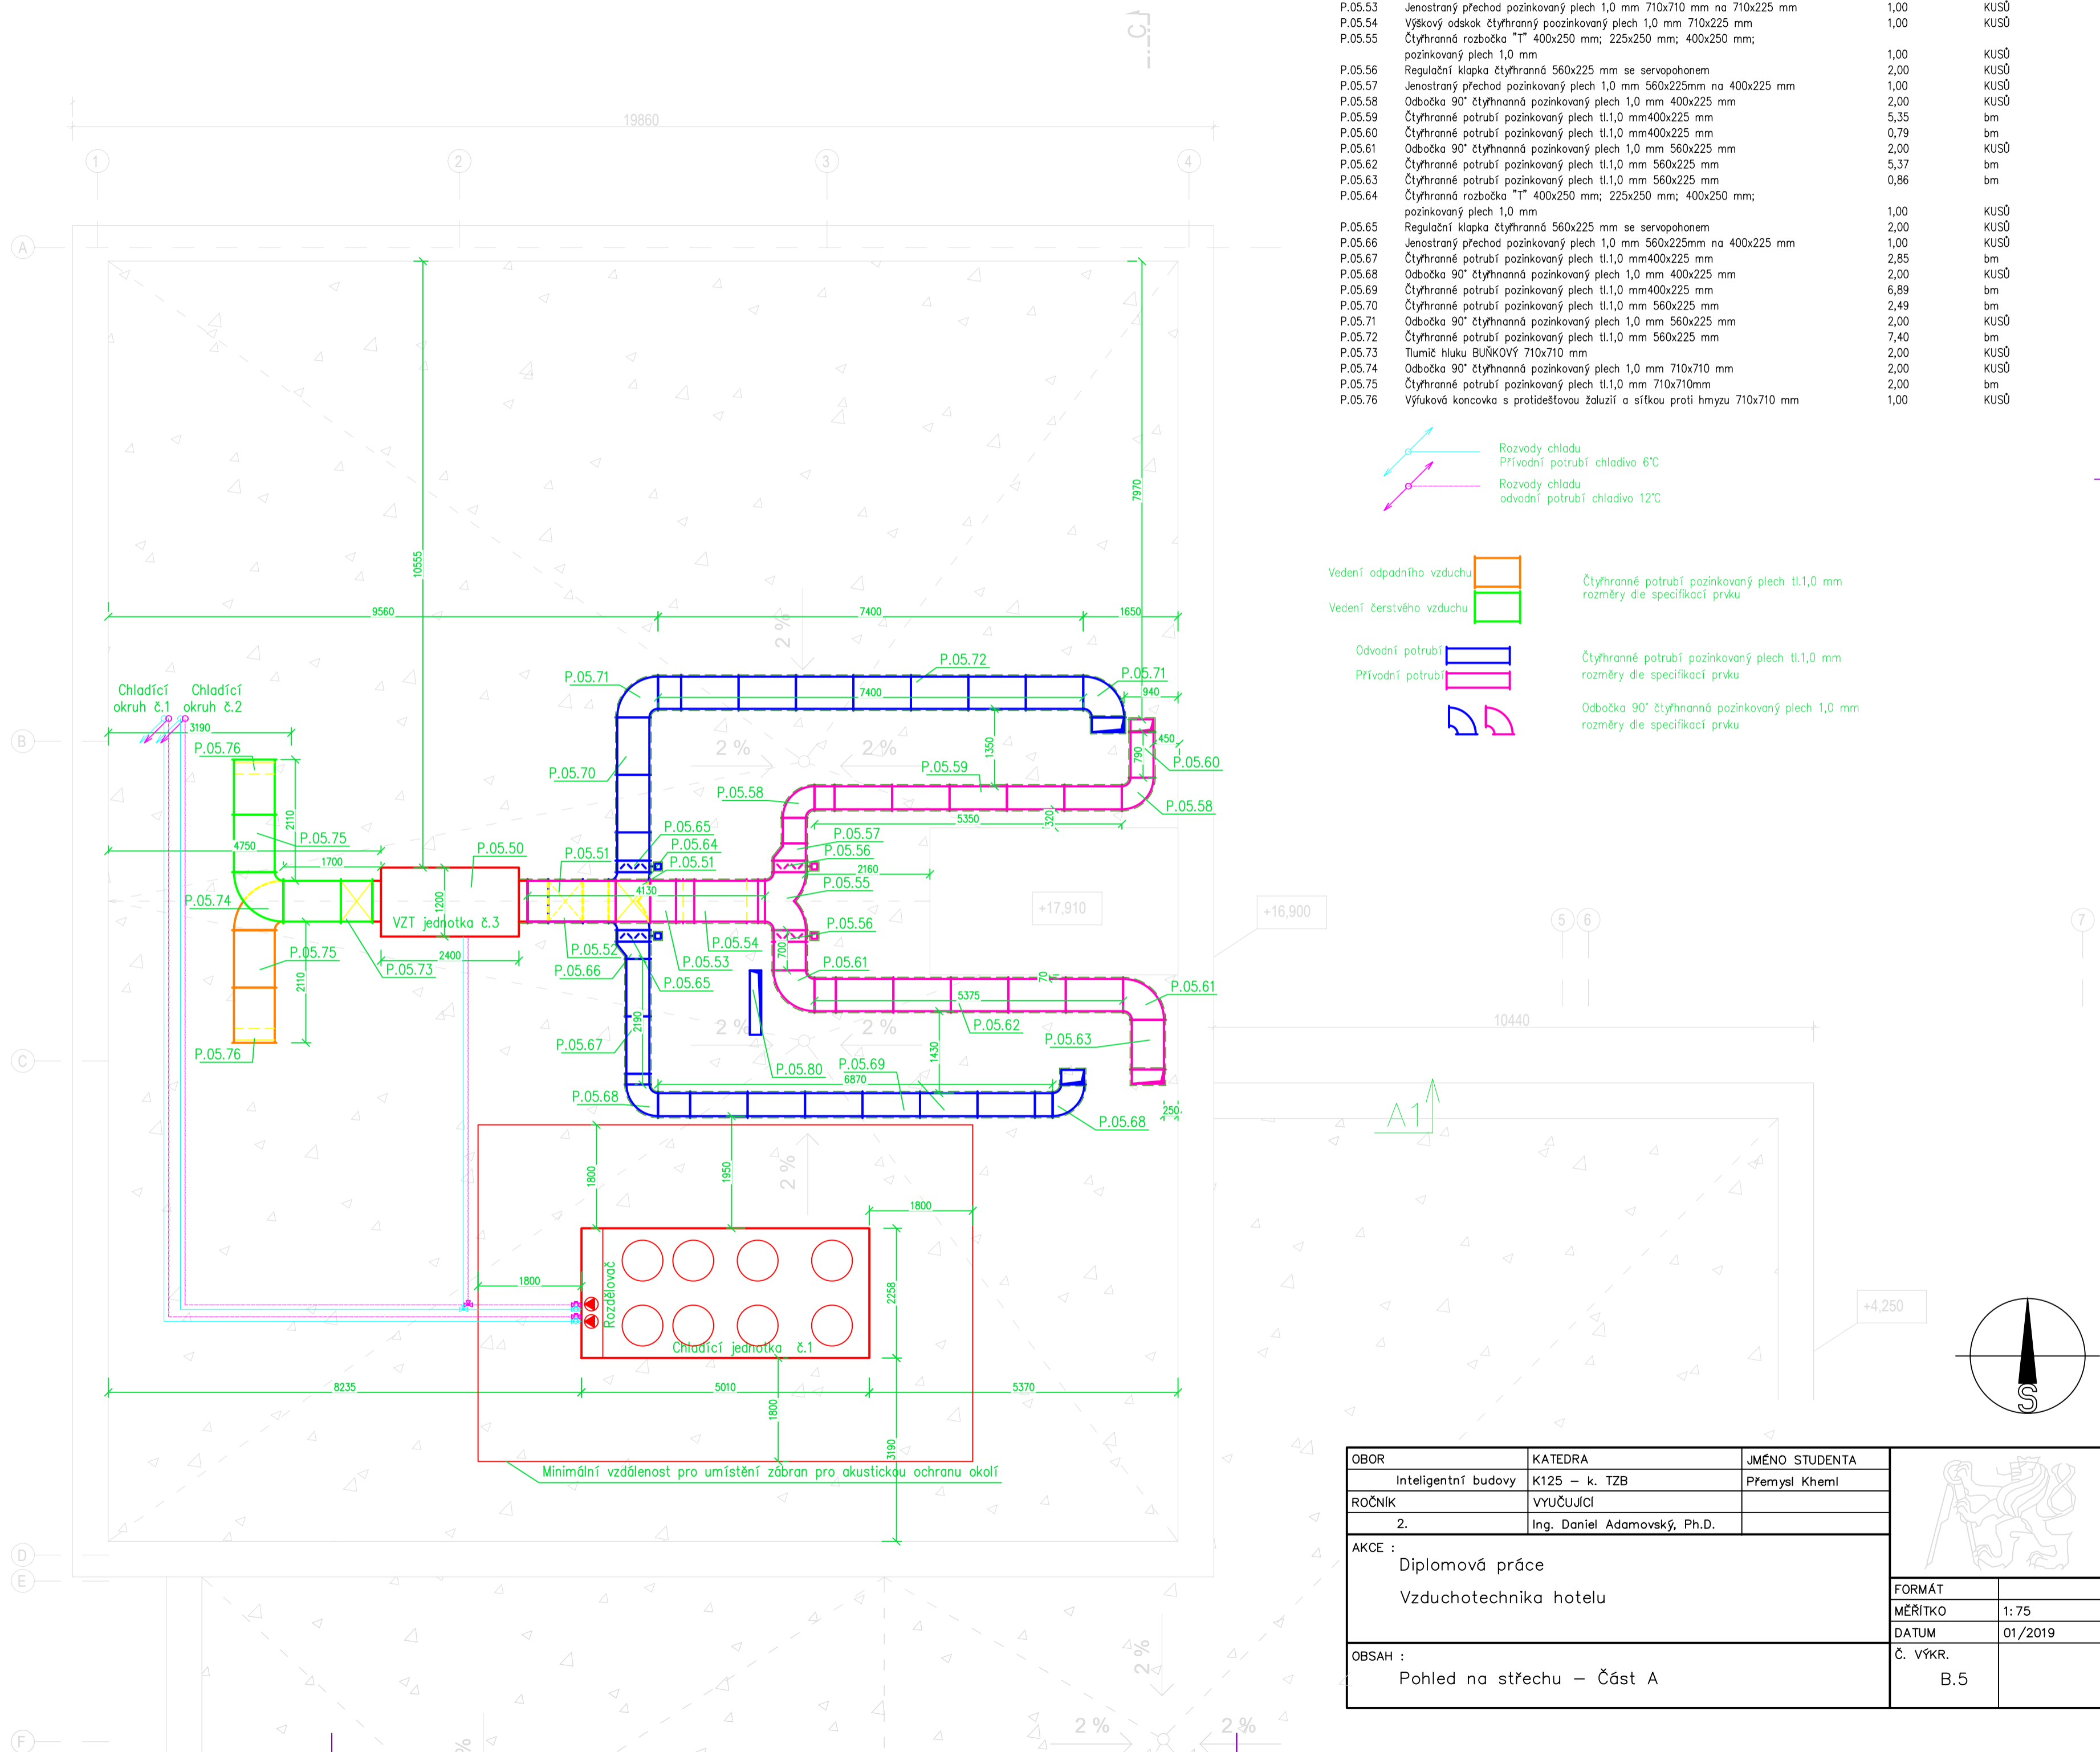


PŮDORYS STŘECHY část A

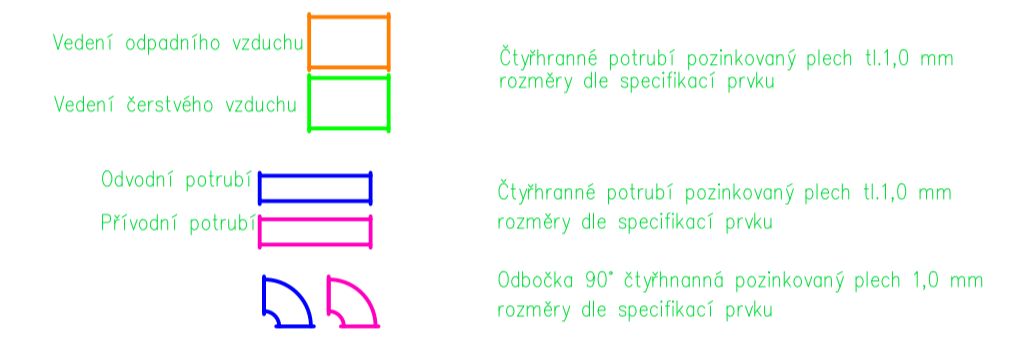

P. XX.XX	Větrání a klimatizace pokojů část A; patro 5 – Střecha	MNOŽSTVÍ	JEDNOTKA
P.05.50	VZT jednotka č.3	1,00	KUSŮ
P.05.51	Tlumič hluku BUŇKOVÝ 710x710 mm	2,00	KUSŮ
P.05.52	Čtyřhranné potrubí pozinkovaný plech tl.1,0 mm 710x710 mm	3,56	bm
P.05.53	Jenostranný přechod pozinkovaný plech 1,0 mm 710x710 mm na 710x225 mm	1,00	KUSŮ
P.05.54	Výškový odskok čtyřhranný pozinkovaný plech 1,0 mm 710x225 mm	1,00	KUSŮ
P.05.55	Čtyřhranná rozbočka "T" 400x250 mm; 225x250 mm; 400x250 mm; pozinkovaný plech 1,0 mm	1,00	KUSŮ
P.05.56	Regulační klapka čtyřhranná 560x225 mm se servopohonem	2,00	KUSŮ
P.05.57	Jenostranný přechod pozinkovaný plech 1,0 mm 560x225mm na 400x225 mm	1,00	KUSŮ
P.05.58	Odbočka 90° čtyřhranná pozinkovaný plech 1,0 mm 400x225 mm	2,00	KUSŮ
P.05.59	Čtyřhranné potrubí pozinkovaný plech tl.1,0 mm 400x225 mm	5,35	bm
P.05.60	Čtyřhranné potrubí pozinkovaný plech tl.1,0 mm 400x225 mm	0,79	bm
P.05.61	Odbočka 90° čtyřhranná pozinkovaný plech 1,0 mm 560x225 mm	2,00	KUSŮ
P.05.62	Čtyřhranné potrubí pozinkovaný plech tl.1,0 mm 560x225 mm	5,37	bm
P.05.63	Čtyřhranné potrubí pozinkovaný plech tl.1,0 mm 560x225 mm	0,86	bm
P.05.64	Čtyřhranná rozbočka "T" 400x250 mm; 225x250 mm; 400x250 mm; pozinkovaný plech 1,0 mm	1,00	KUSŮ
P.05.65	Regulační klapka čtyřhranná 560x225 mm se servopohonem	2,00	KUSŮ
P.05.66	Jenostranný přechod pozinkovaný plech 1,0 mm 560x225mm na 400x225 mm	1,00	KUSŮ
P.05.67	Čtyřhranné potrubí pozinkovaný plech tl.1,0 mm 400x225 mm	2,85	bm
P.05.68	Odbočka 90° čtyřhranná pozinkovaný plech 1,0 mm 400x225 mm	2,00	KUSŮ
P.05.69	Čtyřhranné potrubí pozinkovaný plech tl.1,0 mm 400x225 mm	6,89	bm
P.05.70	Čtyřhranné potrubí pozinkovaný plech tl.1,0 mm 560x225 mm	2,49	bm
P.05.71	Odbočka 90° čtyřhranná pozinkovaný plech 1,0 mm 560x225 mm	2,00	KUSŮ
P.05.72	Čtyřhranné potrubí pozinkovaný plech tl.1,0 mm 560x225 mm	7,40	bm
P.05.73	Tlumič hluku BUŇKOVÝ 710x710 mm	2,00	KUSŮ
P.05.74	Odbočka 90° čtyřhranná pozinkovaný plech 1,0 mm 710x710 mm	2,00	KUSŮ
P.05.75	Čtyřhranné potrubí pozinkovaný plech tl.1,0 mm 710x710mm	2,00	bm
P.05.76	Výfuková koncovka s protidešťovou žaluzií a sítkou proti hmyzu 710x710 mm	1,00	KUSŮ

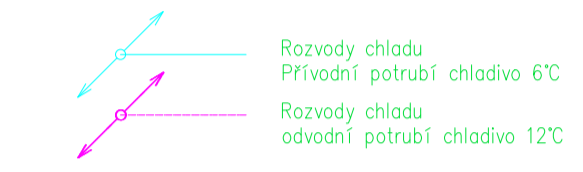

OBOR	KATEDRA	JMÉNO STUDENTA
Inteligentní budovy	K125 – k. TZB	Přemysl Kheml
ROČNÍK	VYUČUJÍCÍ	
2.	Ing. Daniel Adamovský, Ph.D.	
AKCE :		
Diplomová práce		
Vzduchotechnika hotelu		
OBSAH :		
Pohled na střechu – Část A		
FORMÁT		
MĚŘÍTKO	1:75	
DATUM	01/2019	
Č. VÝKR.	B.5	