

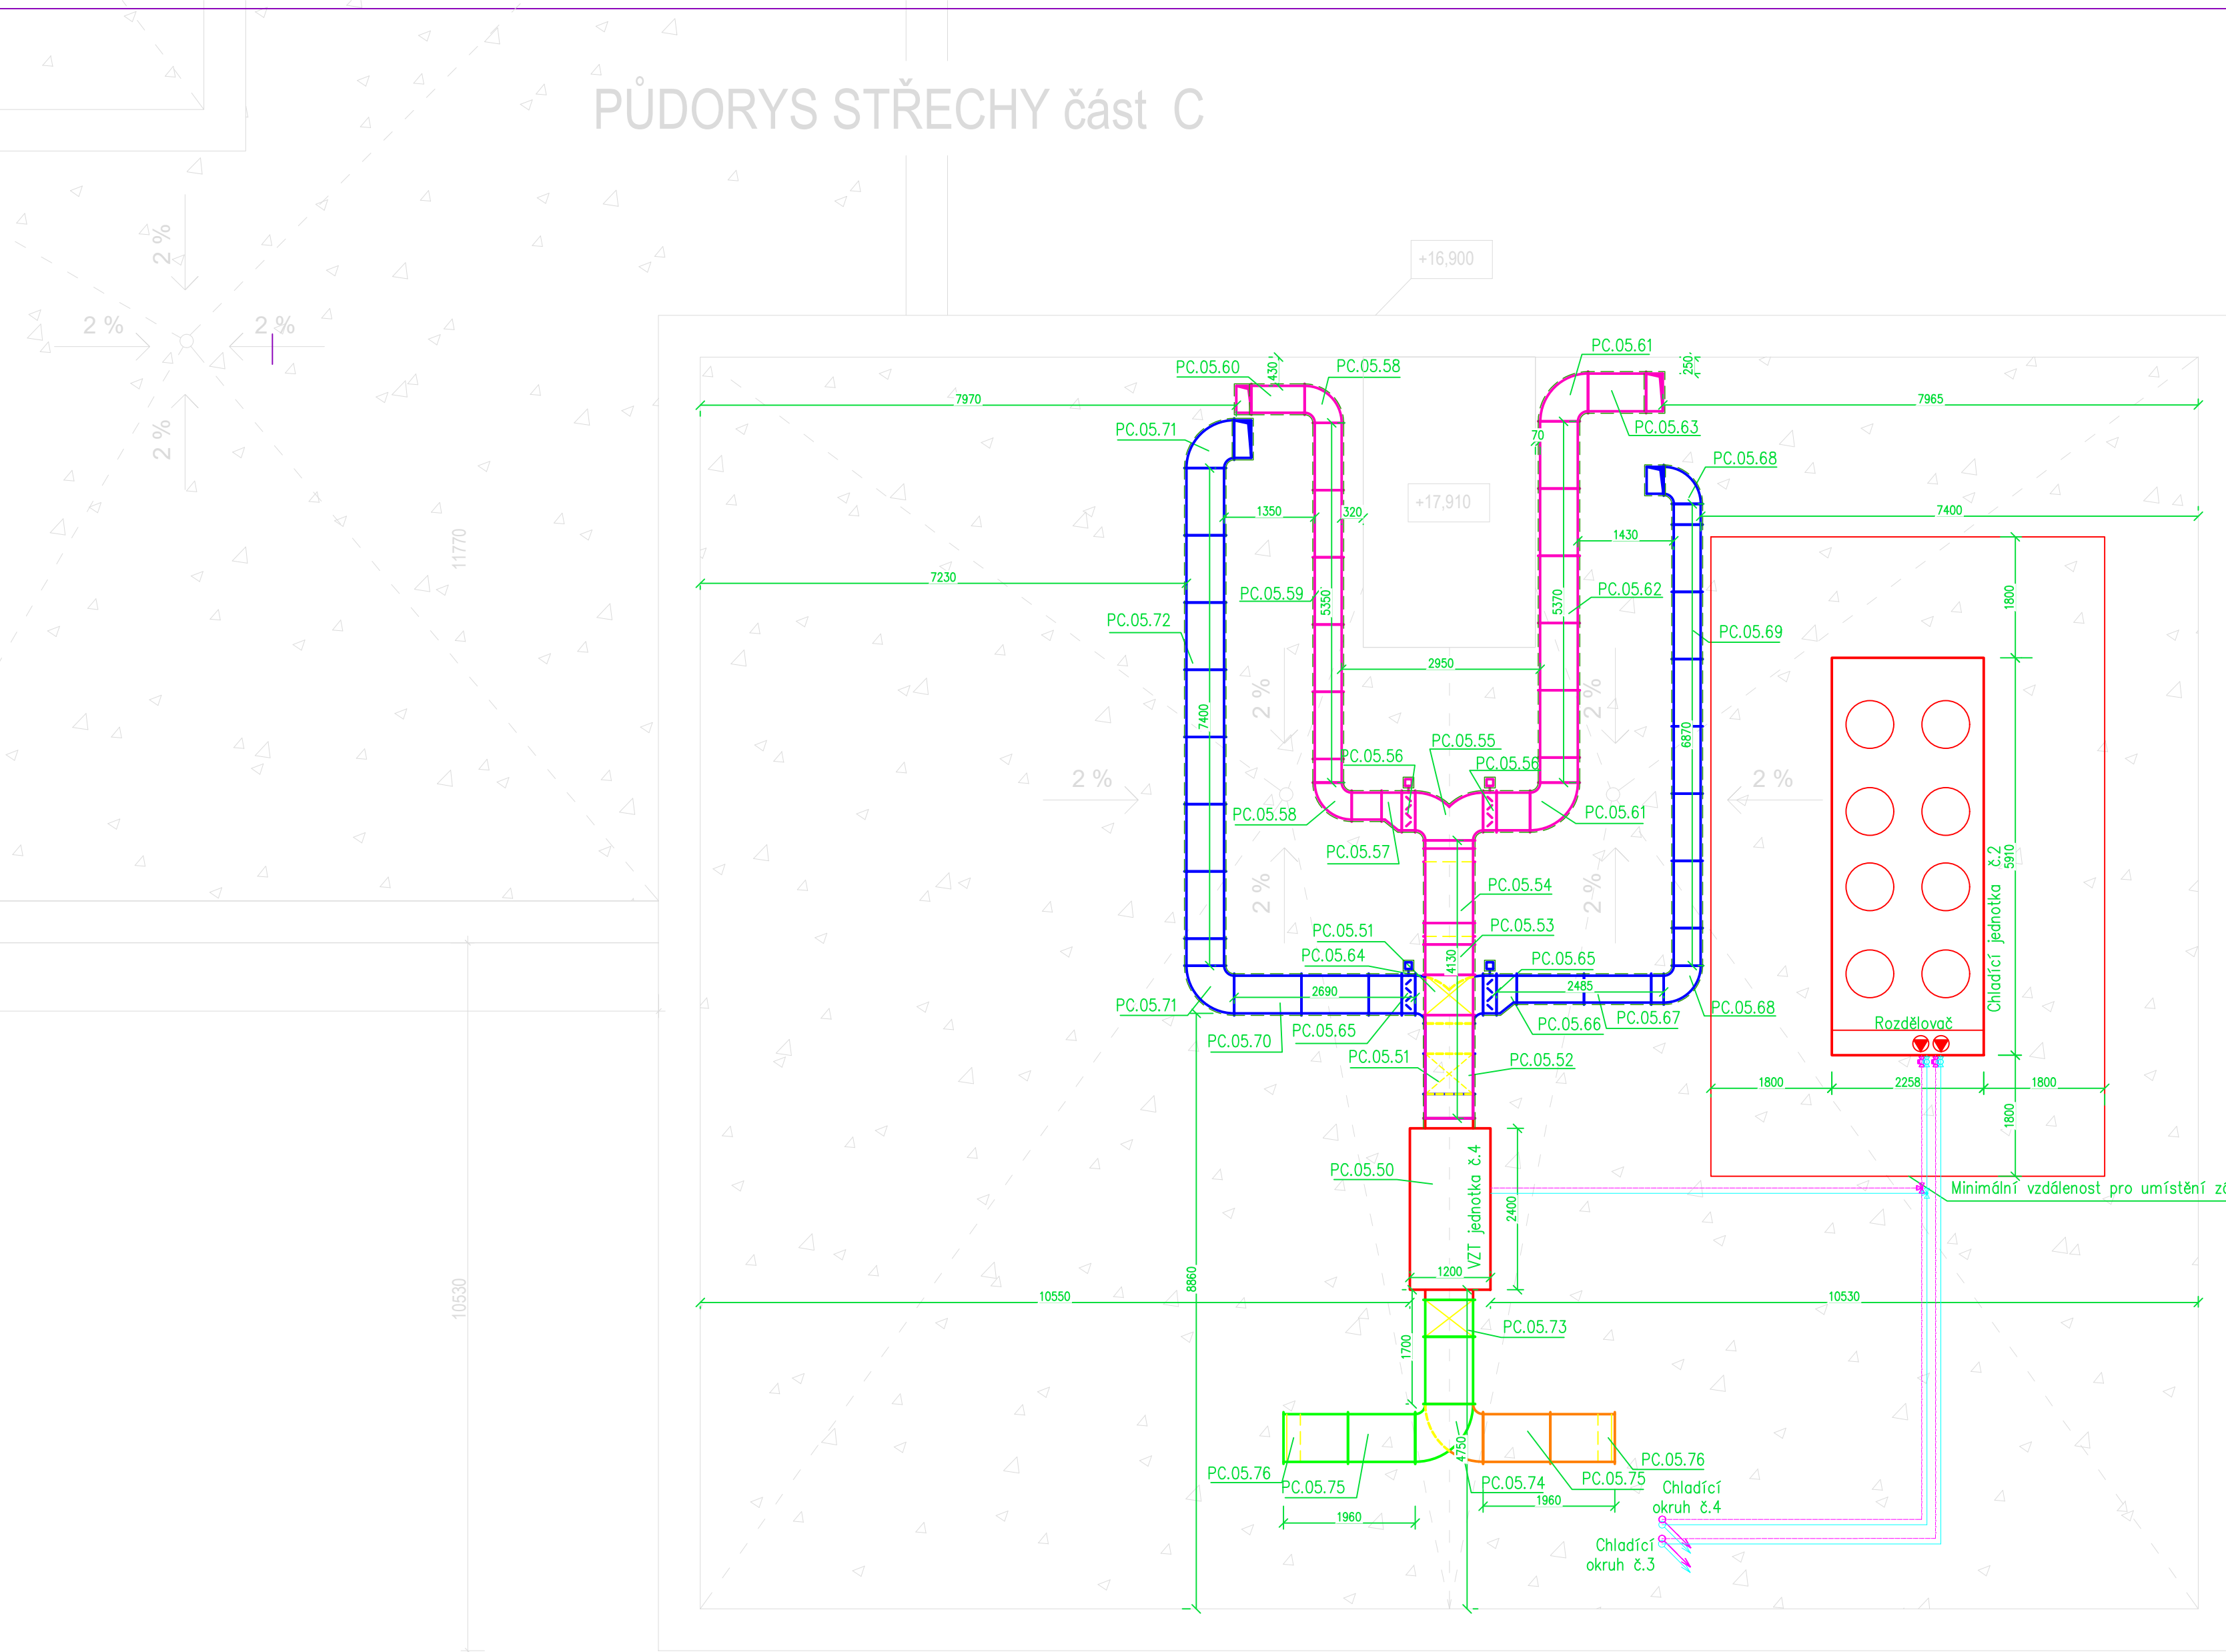


PŮDORYS STŘECHY část C

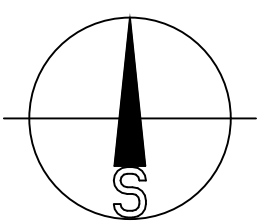

PC.XX.XX	Větrání a klimatizace pokojů část C; patro 5 – Střecha	MNOŽSTVÍ	JEDNOTKA
PC.05.50	VZT jednotka č.4	1,00	KUSŮ
PC.05.51	Tlumič hluku BUŇKOVÝ 710x710 mm	2,00	KUSŮ
PC.05.52	Čtyřhranné potrubí pozinkovaný plech tl.1,0 mm 710x710 mm	3,56	bm
PC.05.53	Jenostraný přechod pozinkovaný plech 1,0 mm 710x710 mm na 710x225 mm	1,00	KUSŮ
PC.05.54	Výškový odskok čtyřhranný pozinkovaný plech 1,0 mm 710x225 mm	1,00	KUSŮ
PC.05.55	Čtyřhranná rozbočka "T" 400x250 mm; 225x250 mm; 400x250 mm; pozinkovaný plech 1,0 mm	1,00	KUSŮ
PC.05.56	Regulační klapka čtyřhranná 560x225 mm se servopohonem	2,00	KUSŮ
PC.05.57	Jenostraný přechod pozinkovaný plech 1,0 mm 560x225mm na 400x225 mm	1,00	KUSŮ
PC.05.58	Odbočka 90° čtyřhranná pozinkovaný plech 1,0 mm 400x225 mm	2,00	KUSŮ
PC.05.59	Čtyřhranné potrubí pozinkovaný plech tl.1,0 mm 400x225 mm	5,35	bm
PC.05.60	Čtyřhranné potrubí pozinkovaný plech tl.1,0 mm 400x225 mm	0,79	bm
PC.05.61	Odbočka 90° čtyřhranná pozinkovaný plech 1,0 mm 560x225 mm	2,00	KUSŮ
PC.05.62	Čtyřhranné potrubí pozinkovaný plech tl.1,0 mm 560x225 mm	5,37	bm
PC.05.63	Čtyřhranné potrubí pozinkovaný plech tl.1,0 mm 560x225 mm	0,86	bm
PC.05.64	Čtyřhranná rozbočka "T" 400x250 mm; 225x250 mm; 400x250 mm; pozinkovaný plech 1,0 mm	1,00	KUSŮ
PC.05.65	Regulační klapka čtyřhranná 560x225 mm se servopohonem	2,00	KUSŮ
PC.05.66	Jenostraný přechod pozinkovaný plech 1,0 mm 560x225mm na 400x225 mm	1,00	KUSŮ
PC.05.67	Čtyřhranné potrubí pozinkovaný plech tl.1,0 mm 400x225 mm	2,85	bm
PC.05.68	Odbočka 90° čtyřhranná pozinkovaný plech 1,0 mm 400x225 mm	2,00	KUSŮ
PC.05.69	Čtyřhranné potrubí pozinkovaný plech tl.1,0 mm 400x225 mm	6,89	bm
PC.05.70	Čtyřhranné potrubí pozinkovaný plech tl.1,0 mm 560x225 mm	2,49	bm
PC.05.71	Odbočka 90° čtyřhranná pozinkovaný plech 1,0 mm 560x225 mm	2,00	KUSŮ
PC.05.72	Čtyřhranné potrubí pozinkovaný plech tl.1,0 mm 560x225 mm	7,40	bm
PC.05.73	Tlumič hluku BUŇKOVÝ 710x710 mm	2,00	KUSŮ
PC.05.74	Odbočka 90° čtyřhranná pozinkovaný plech 1,0 mm 710x710 mm	2,00	KUSŮ
PC.05.75	Čtyřhranné potrubí pozinkovaný plech tl.1,0 mm 710x710mm	2,00	bm
PC.05.76	Výukový koncovka s protidešťovou žaluzií a sítkou proti hmyzu 710x710 mm	1,00	KUSŮ

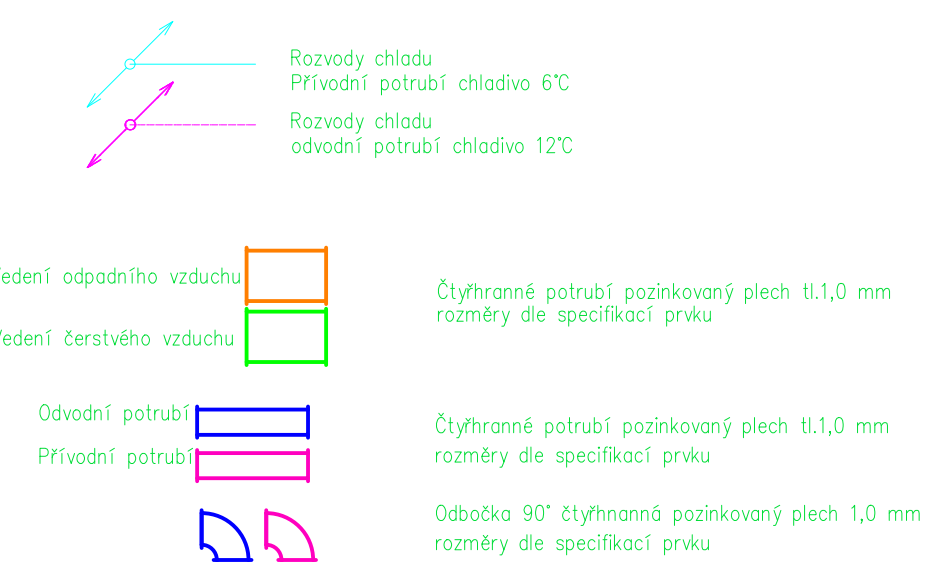

OBOR	KATEDRA	JMÉNO STUDENTA	
Inteligentní budovy	K125 – k. TZB	Přemysl Kheml	
ROČNÍK	VYUČUJÍCÍ		
2.	Ing. Daniel Adamovský, Ph.D.		
AKCE :	Diplomová práce Vzduchotechnika hotelu		FORMÁT
			MĚŘÍTKO
			1:75
			DATUM
			01/2019
OBSAH :	Pohled na střechu – Část C		Č. VÝKR.
			B.6