



Tabuľka miestností 1.NP						
Č.	Názov miestnosti	Plocha (m ²)	Nákladná vrstva	Stena	Strop	Svetlá výška
101	Kaviareň	111.42	Keramicná dlažba	Biela výmalba	SDK + stierka	3 020
102	Verejná hala	77.24	Keramicná dlažba	Biela výmalba	SDK + stierka	3 020
103	Obchod	56.50	Keramicná dlažba	Biela výmalba	SDK + stierka	3 020
104	Vstupná hala	40.99	Keramicná dlažba	Biela výmalba	SDK + stierka	3 020
105	Spojovacia chodba	10.97	Keramicná dlažba	Biela výmalba	SDK + stierka	3 020
106	Komunikačné jadro	25.92	Keramicná dlažba	Biela výmalba	Biela výmalba	3 450
107	Spojovacia chodba	11.00	Keramicná dlažba	Biela výmalba	Biela výmalba	3 020
108	Komunikačné jadro	25.92	Keramicná dlažba	Biela výmalba	Biela výmalba	3 450
109	Autovýťah	18.05	Keramicná dlažba	Biela výmalba	Biela výmalba	3 020
110	Predvstupná hala	14.38	Keramicná dlažba	Biela výmalba	Biela výmalba	3 020
111	Kočikáreň	13.23	Keramicná dlažba	Biela výmalba	SDK + stierka	3 020
112	Odpadky	7.60	Keramicná dlažba	Biela výmalba	SDK + stierka	3 020
113	Šatňa	4.05	Keramicná dlažba	Biela výmalba	SDK + stierka	3 020
114	Kuchyňa	12.95	Keramicná dlažba	Biela výmalba	SDK + stierka	3 020
115	WC zamestnanci, údržba	3.40	Keramicná dlažba	Biela výmalba	SDK + stierka	3 020
116	Sklad	4.50	Keramicná dlažba	Biela výmalba	SDK + stierka	3 020
117	WC invalid	5.60	Keramicná dlažba	Keramicný obklad	SDK + stierka	3 020
118	WC ženy	8.98	Keramicná dlažba	Keramicný obklad	SDK + stierka	3 020
119	WC muži	8.56	Keramicná dlažba	Keramicný obklad	SDK + stierka	3 020
120	Kočikáreň	7.26	Keramicná dlažba	Biela výmalba	SDK + stierka	3 020
121	Odpadky	9.35	Keramicná dlažba	Biela výmalba	SDK + stierka	3 020
122	Sklad, šatňa	4.51	Keramicná dlažba	Biela výmalba	SDK + stierka	3 020
123	Unikový východ	3.22	Keramicná dlažba	Biela výmalba	SDK + stierka	3 020
124	WC, šatňa zamestnanci	7.96	Keramicná dlažba	Keramicný obklad	SDK + stierka	3 020
		493.55 m ²				

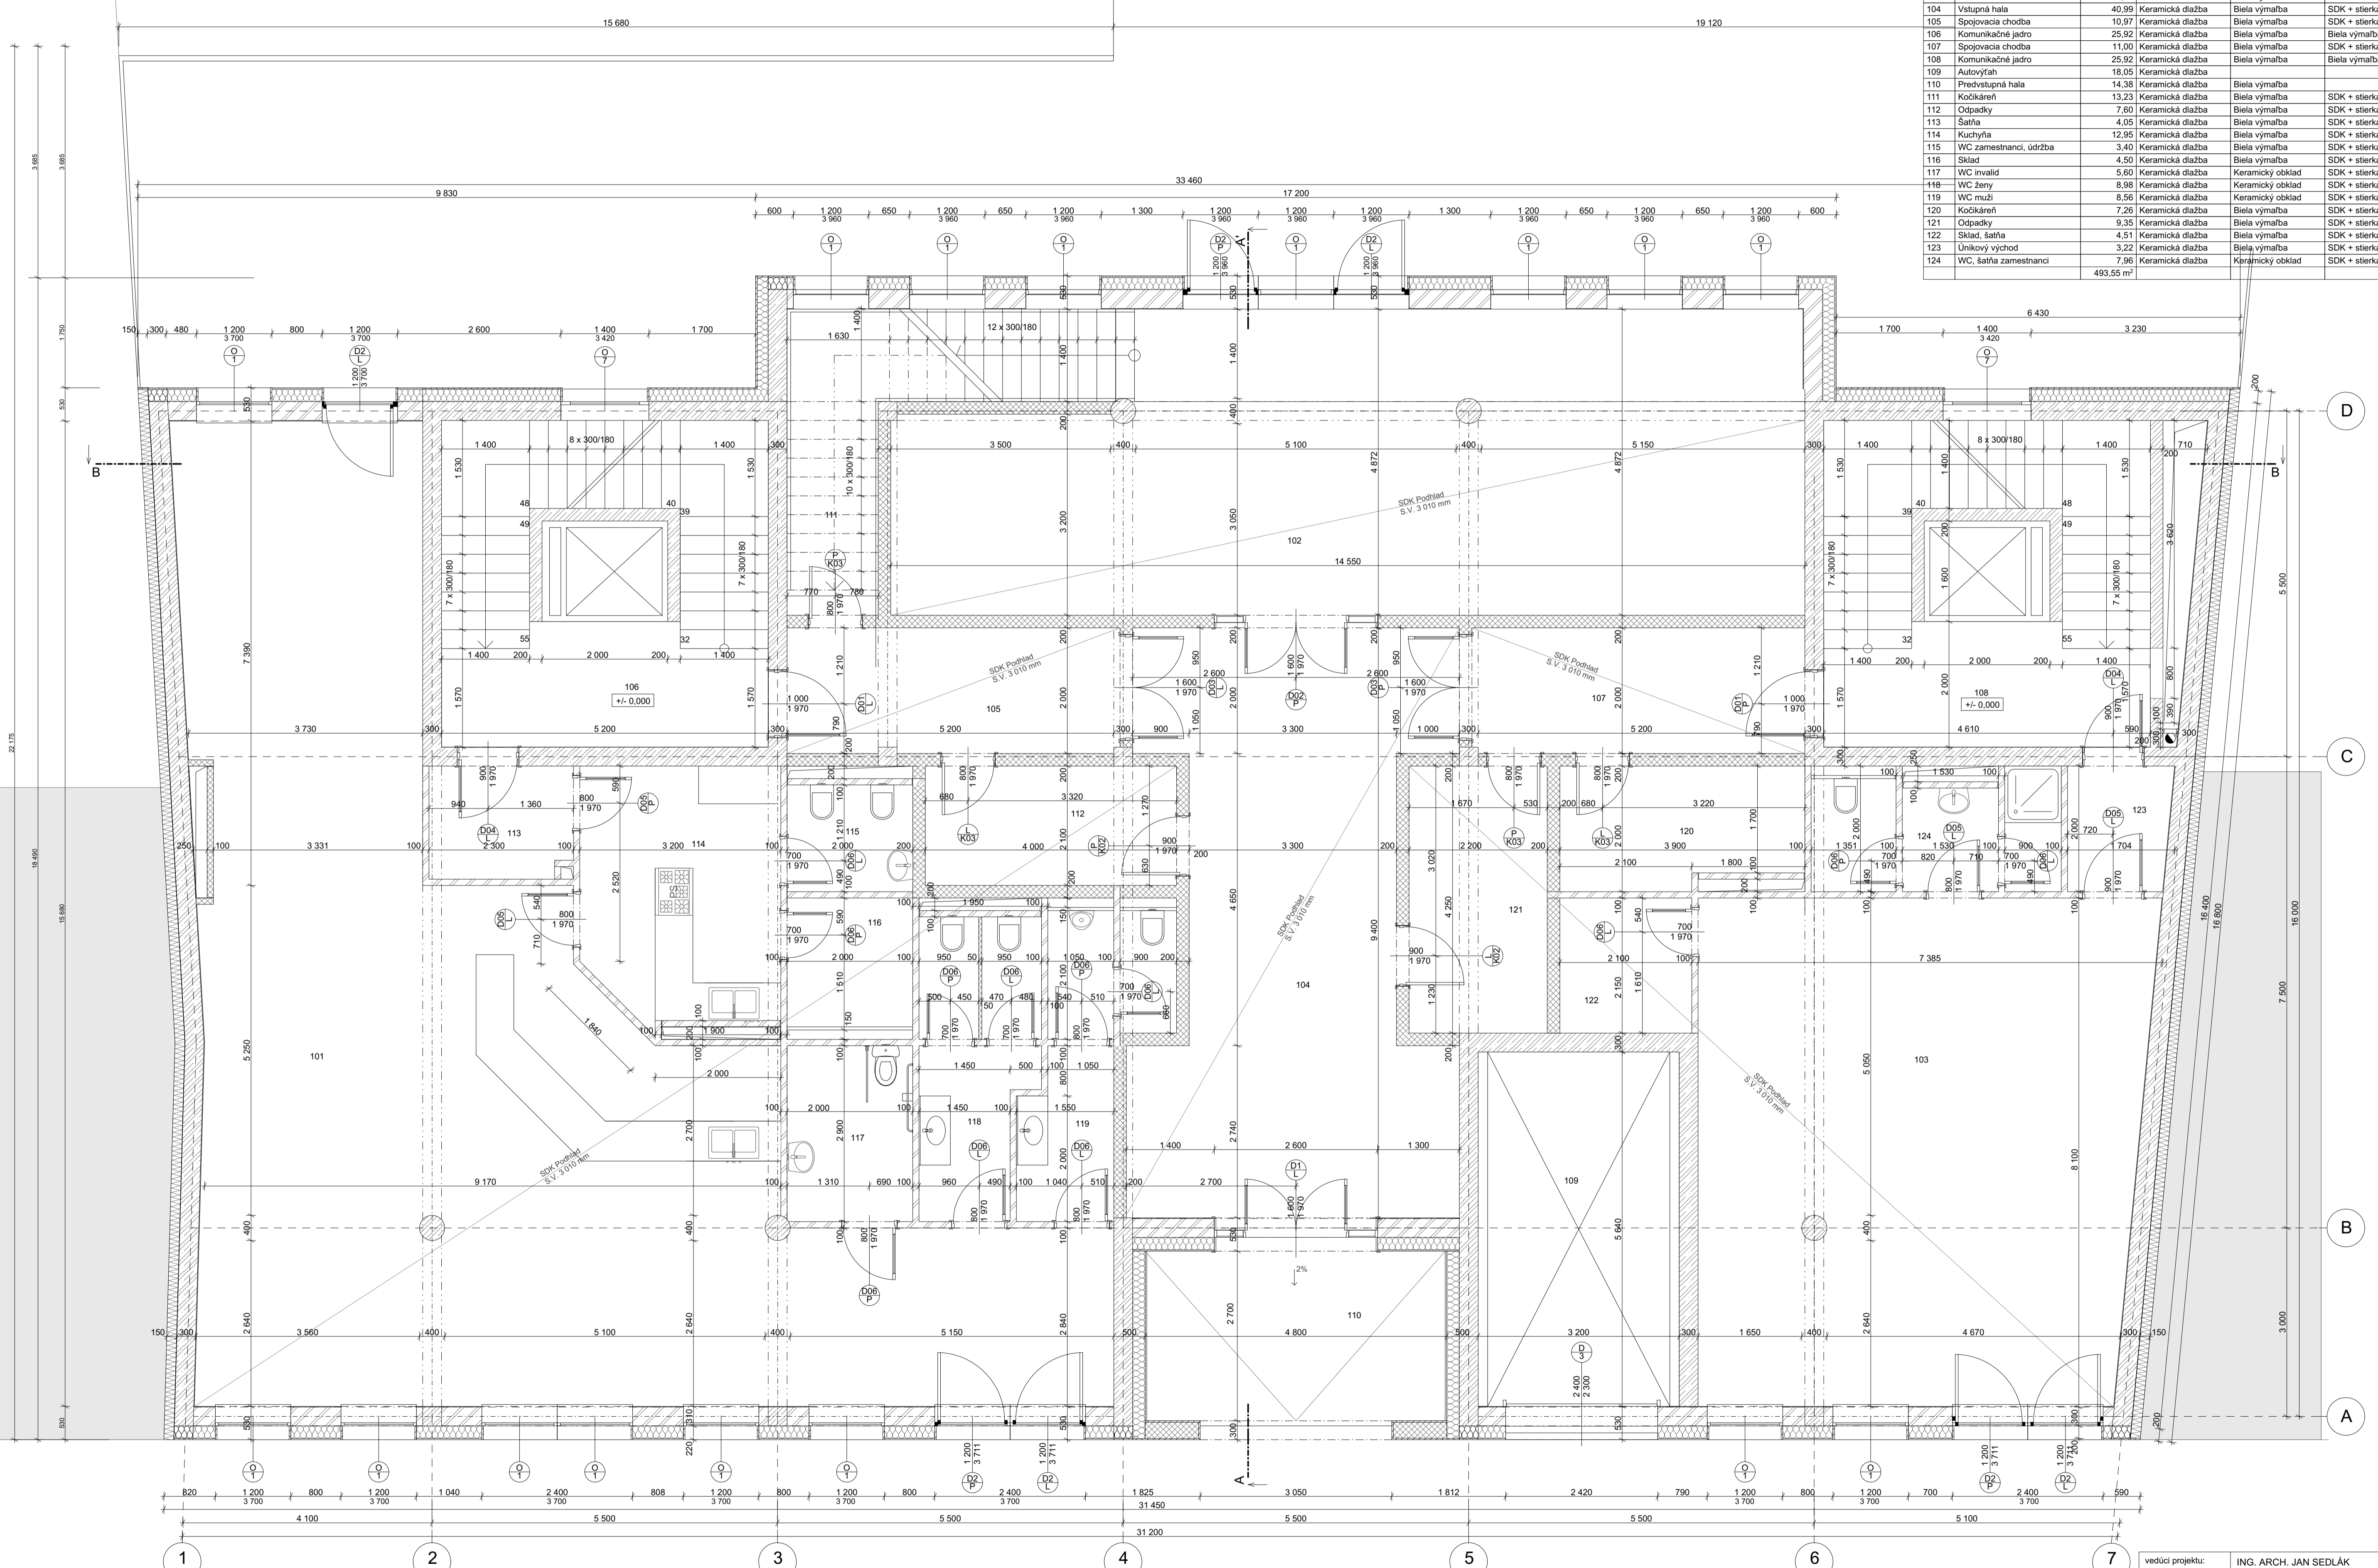

LEGENDA MATERIÁLOV

	ŽELEZOBETÓN		MEDZIBYTOVÉ DUTINOVÉ PRIEČKY Z SDK		EXTRUDOVANÝ PLYSTYRÉN		Stávajúce objekty
	PÓRBETÓNOVÉ TVÁRNICE Ytong 300 a 100 mm		TEPELNÁ IZOLÁCIA Z MINERÁLNEJ VLNY		SDK SADROKARTÓNOVÝ PODHLAD		Zemina

vedúci projektu:	ING. ARCH. JAN SEDLÁK	
ústav:	15129 ÚSTAV NAVRHOVÁNÍ III	
konzultant:	Ing. Vladimír Jírka Ph.D.	
vypracoval:	MARKO TOMÁŠOVIC	
stavba:	POLYFUNKČNÝ DOM DALIMILOVA V PRAHE	lokálny výškový systém Bpv: +0.000 = 217.760 m.n.m.
časť:	D.1.1 ARCH. STAV. TECHNICKÉ RIEŠENIE D.1.1.2 VYKRESOVÁ ČASŤ	formát: A1 akad.rok: 2018/2019 stupeň: BP
obsah:	NP1	mierka: 1:50 číslo výkr.: D.1.1.2.3

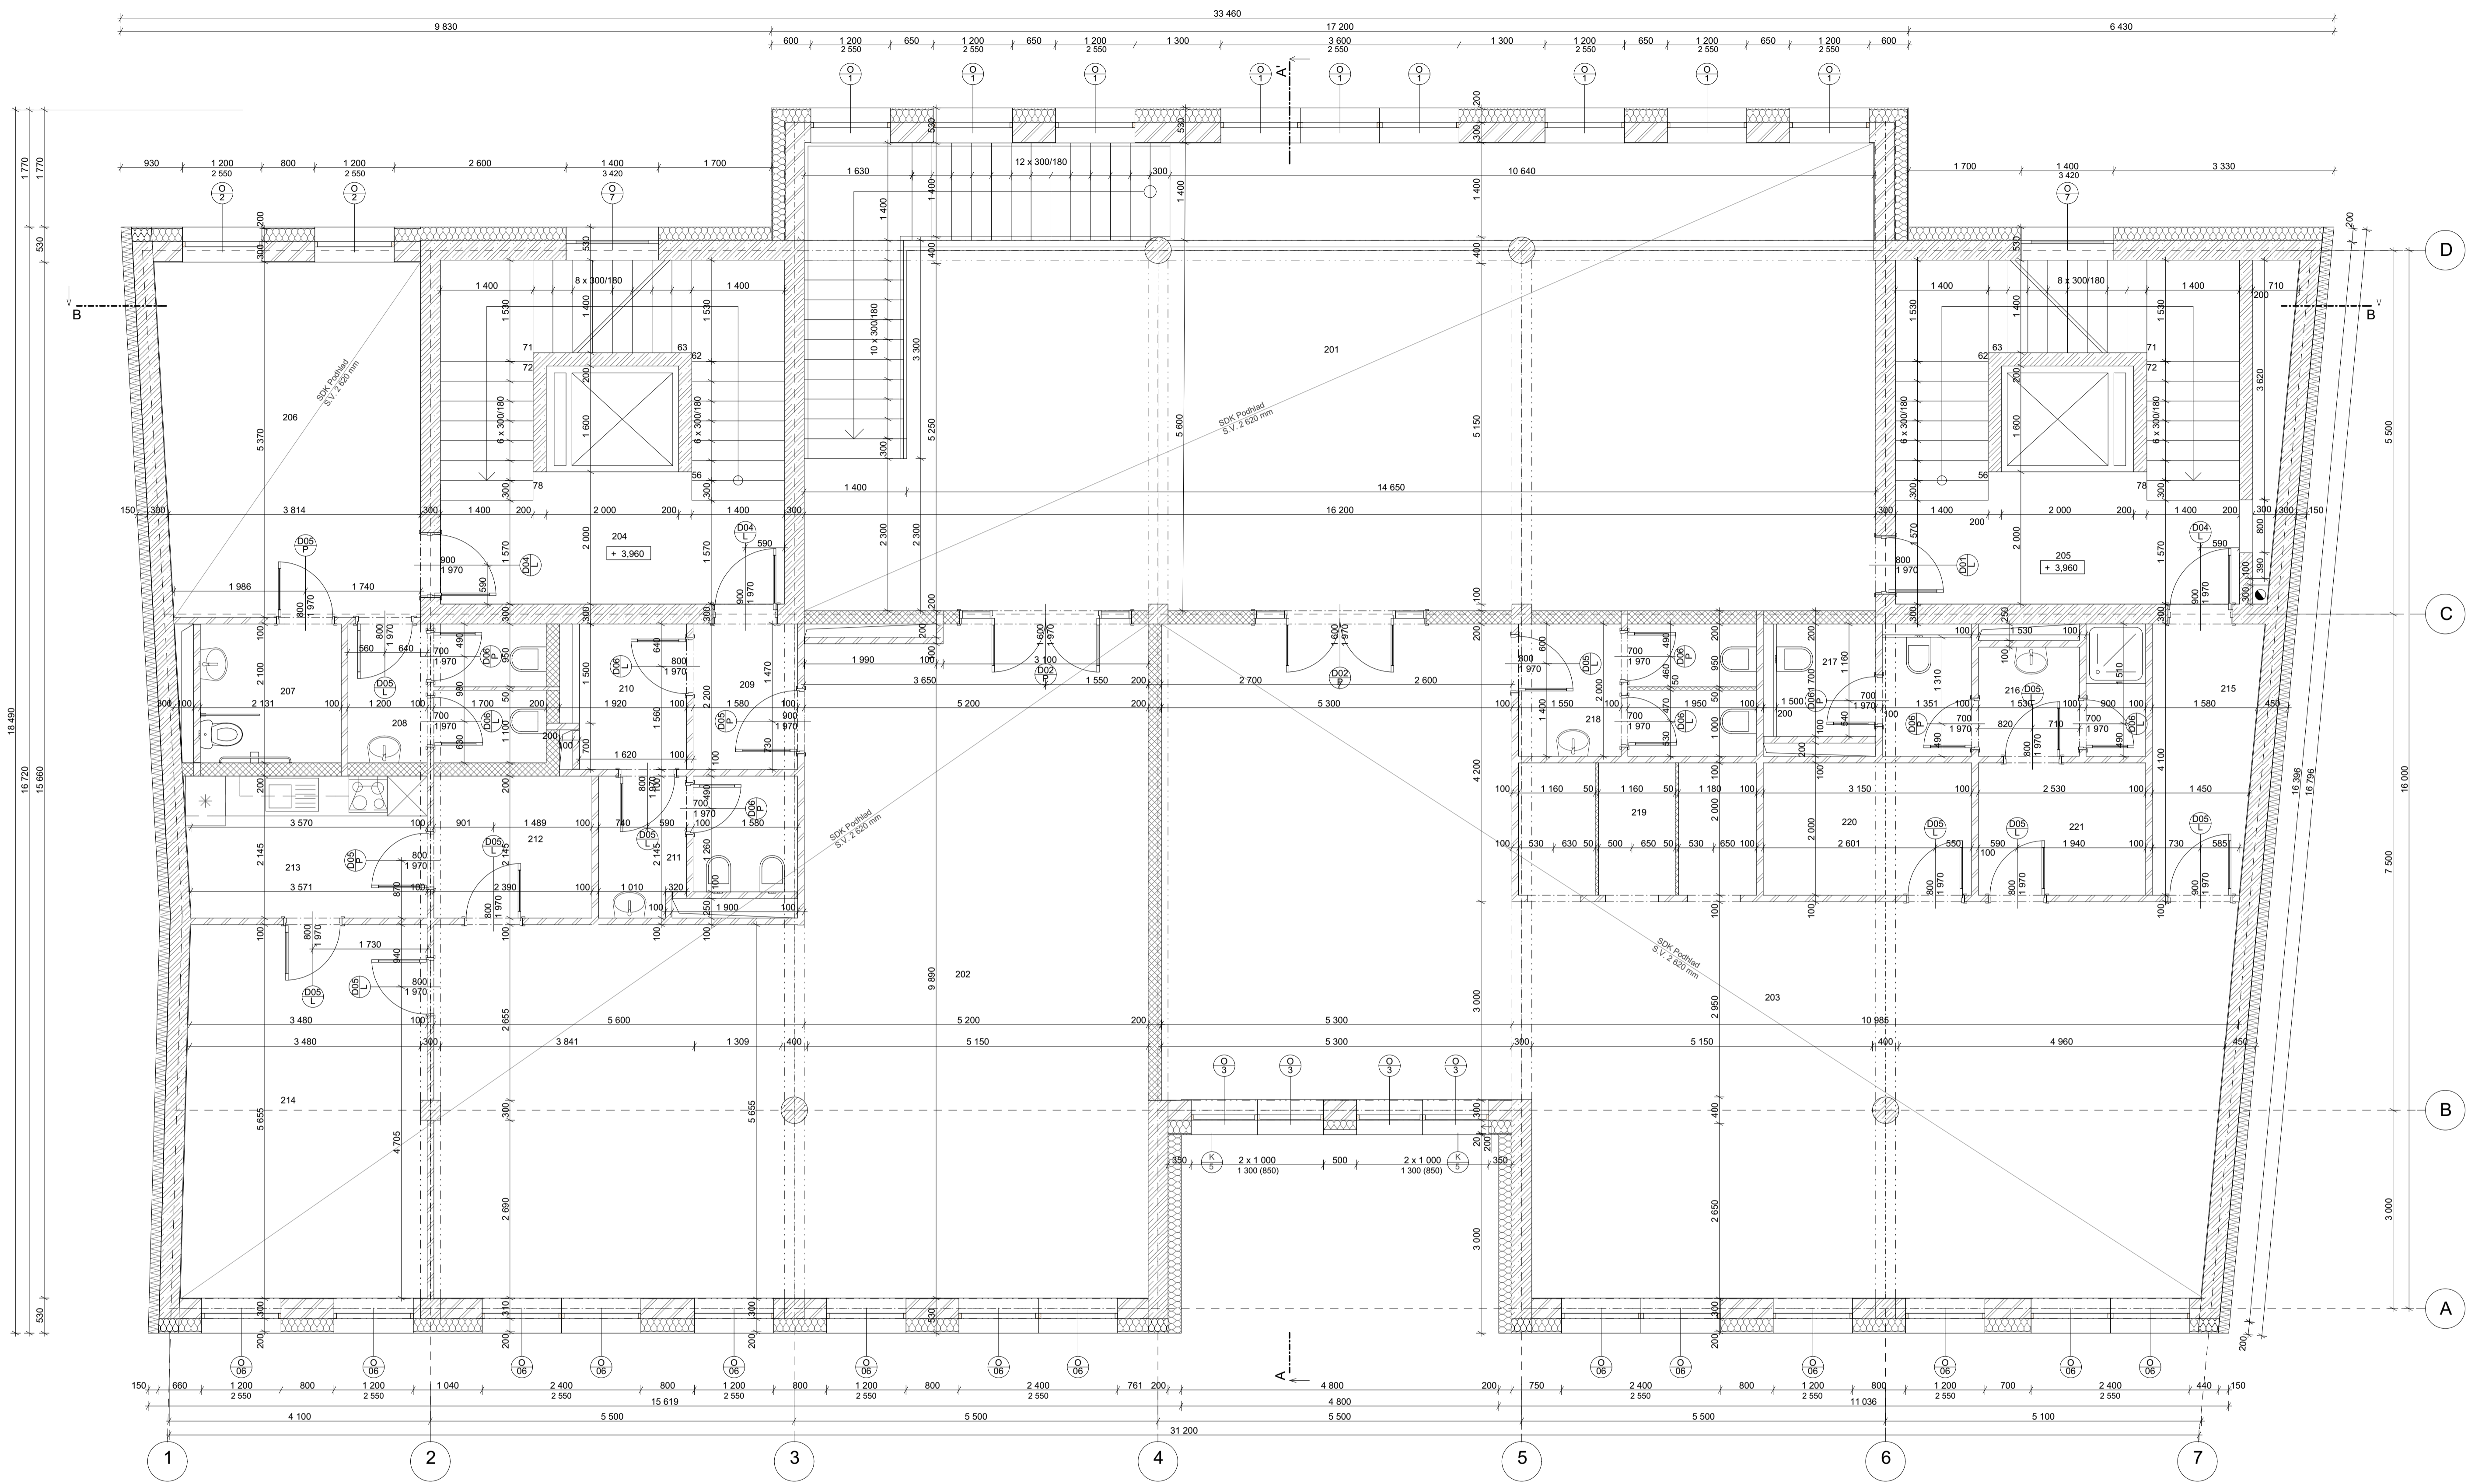


Tabuľka miestností 2.NP						
Č.	Názov miestnosti	Plocha (m ²)	Nákladná vrstva	Stena	Strop	Svetlá výška
201	Galéria	114,42	Keramiká dlažba	Biela výmalba	SDK + stierka	2 620
202	Showroom	85,69	Keramiká dlažba	Biela výmalba	SDK + stierka	2 620
203	Obchod	103,05	Keramiká dlažba	Biela výmalba	SDK + stierka	2 620
204	Komunikačné jadro	26,27	Keramiká dlažba	Biela výmalba	Biela výmalba	3 450
205	Komunikačné jadro	26,27	Keramiká dlažba	Biela výmalba	Biela výmalba	3 450
206	Spoločenská miestnosť	21,39	Keramiká dlažba	Biela výmalba	SDK + stierka	2 620
207	WC - ženský	4,47	Keramiká dlažba	Keramikový obklad	SDK + stierka	2 620
208	WC	6,30	Keramiká dlažba	Keramikový obklad	SDK + stierka	2 620
209	Unikový východ	3,48	Keramiká dlažba	Biela výmalba	SDK + stierka	2 620
210	Šatňa	4,01	Keramiká dlažba	Biela výmalba	SDK + stierka	2 620
211	WC zamestnanci	6,46	Keramiká dlažba	Keramikový obklad	SDK + stierka	2 620
212	Sklad	7,85	Keramiká dlažba	Biela výmalba	SDK + stierka	2 620
213	Kuchyňa	7,79	Keramiká dlažba	Biela výmalba	SDK + stierka	2 620
214	Konferenčná miestnosť	21,15	Keramiká dlažba	Biela výmalba	SDK + stierka	2 620
215	Unikový východ	6,19	Keramiká dlažba	Biela výmalba	SDK + stierka	2 620
216	WC zamestnanci	7,96	Keramiká dlažba	Keramikový obklad	SDK + stierka	2 620
217	Údržba	2,89	Keramiká dlažba	Keramikový obklad	SDK + stierka	2 620
218	WC	7,20	Keramiká dlažba	Keramikový obklad	SDK + stierka	2 620
219	Prezidiacie kabíny	7,20	Keramiká dlažba	Biela výmalba	SDK + stierka	2 620
220	Sklad	6,30	Keramiká dlažba	Biela výmalba	SDK + stierka	2 620
221	Šatňa	5,06	Keramiká dlažba	Biela výmalba	SDK + stierka	2 620
		481,40				

LEGENDA MATERIÁLOV

- ŽELEZOBETÓN
- PÓRBETÓNOVÉ TVÁRNICE Ytong 300 a 100 mm
- MEDZIBYTOVÉ DUTINOVÉ PRIEČKY Z SDK
- TEPELNÁ IZOLÁCIA Z MINERÁLNEJ VLNY
- EXTRUDOVANÝ PLYSTYRÉN
- SDK SADROKARTÓNOVÝ PODHLAD

vedúci projektu:	ING. ARCH. JAN SEDLÁK	FAKULTA ARCHITEKTURY	
ústav:	15129 ÚSTAV NAVRHOVÁNÍ III	THÁKUROVA 7 PRAHA 6	
konzultant:	Ing. Vladimír Jírka Ph.D.	ČESKÉ VYSOKÉ UČENÍ TECHNICKÉ	
vypracoval:	MARKO TOMÁŠOVIČ	lokálny výškový systém Bpv	
stavba:	POLYFUNKČNÝ DOM DALIMILOVA V PRAHE	orientácia:	
časť:	D.1.1 ARCH. STAV. TECHNICKÉ RIŠENIE D.1.1.2 VYKRESOVÁ ČASŤ	formát:	A1
obsah:	NP2	akad. rok:	2018/2019
		stupeň:	BP
		mierka:	1:50
		číslo výkr.:	E.1.1.2.4

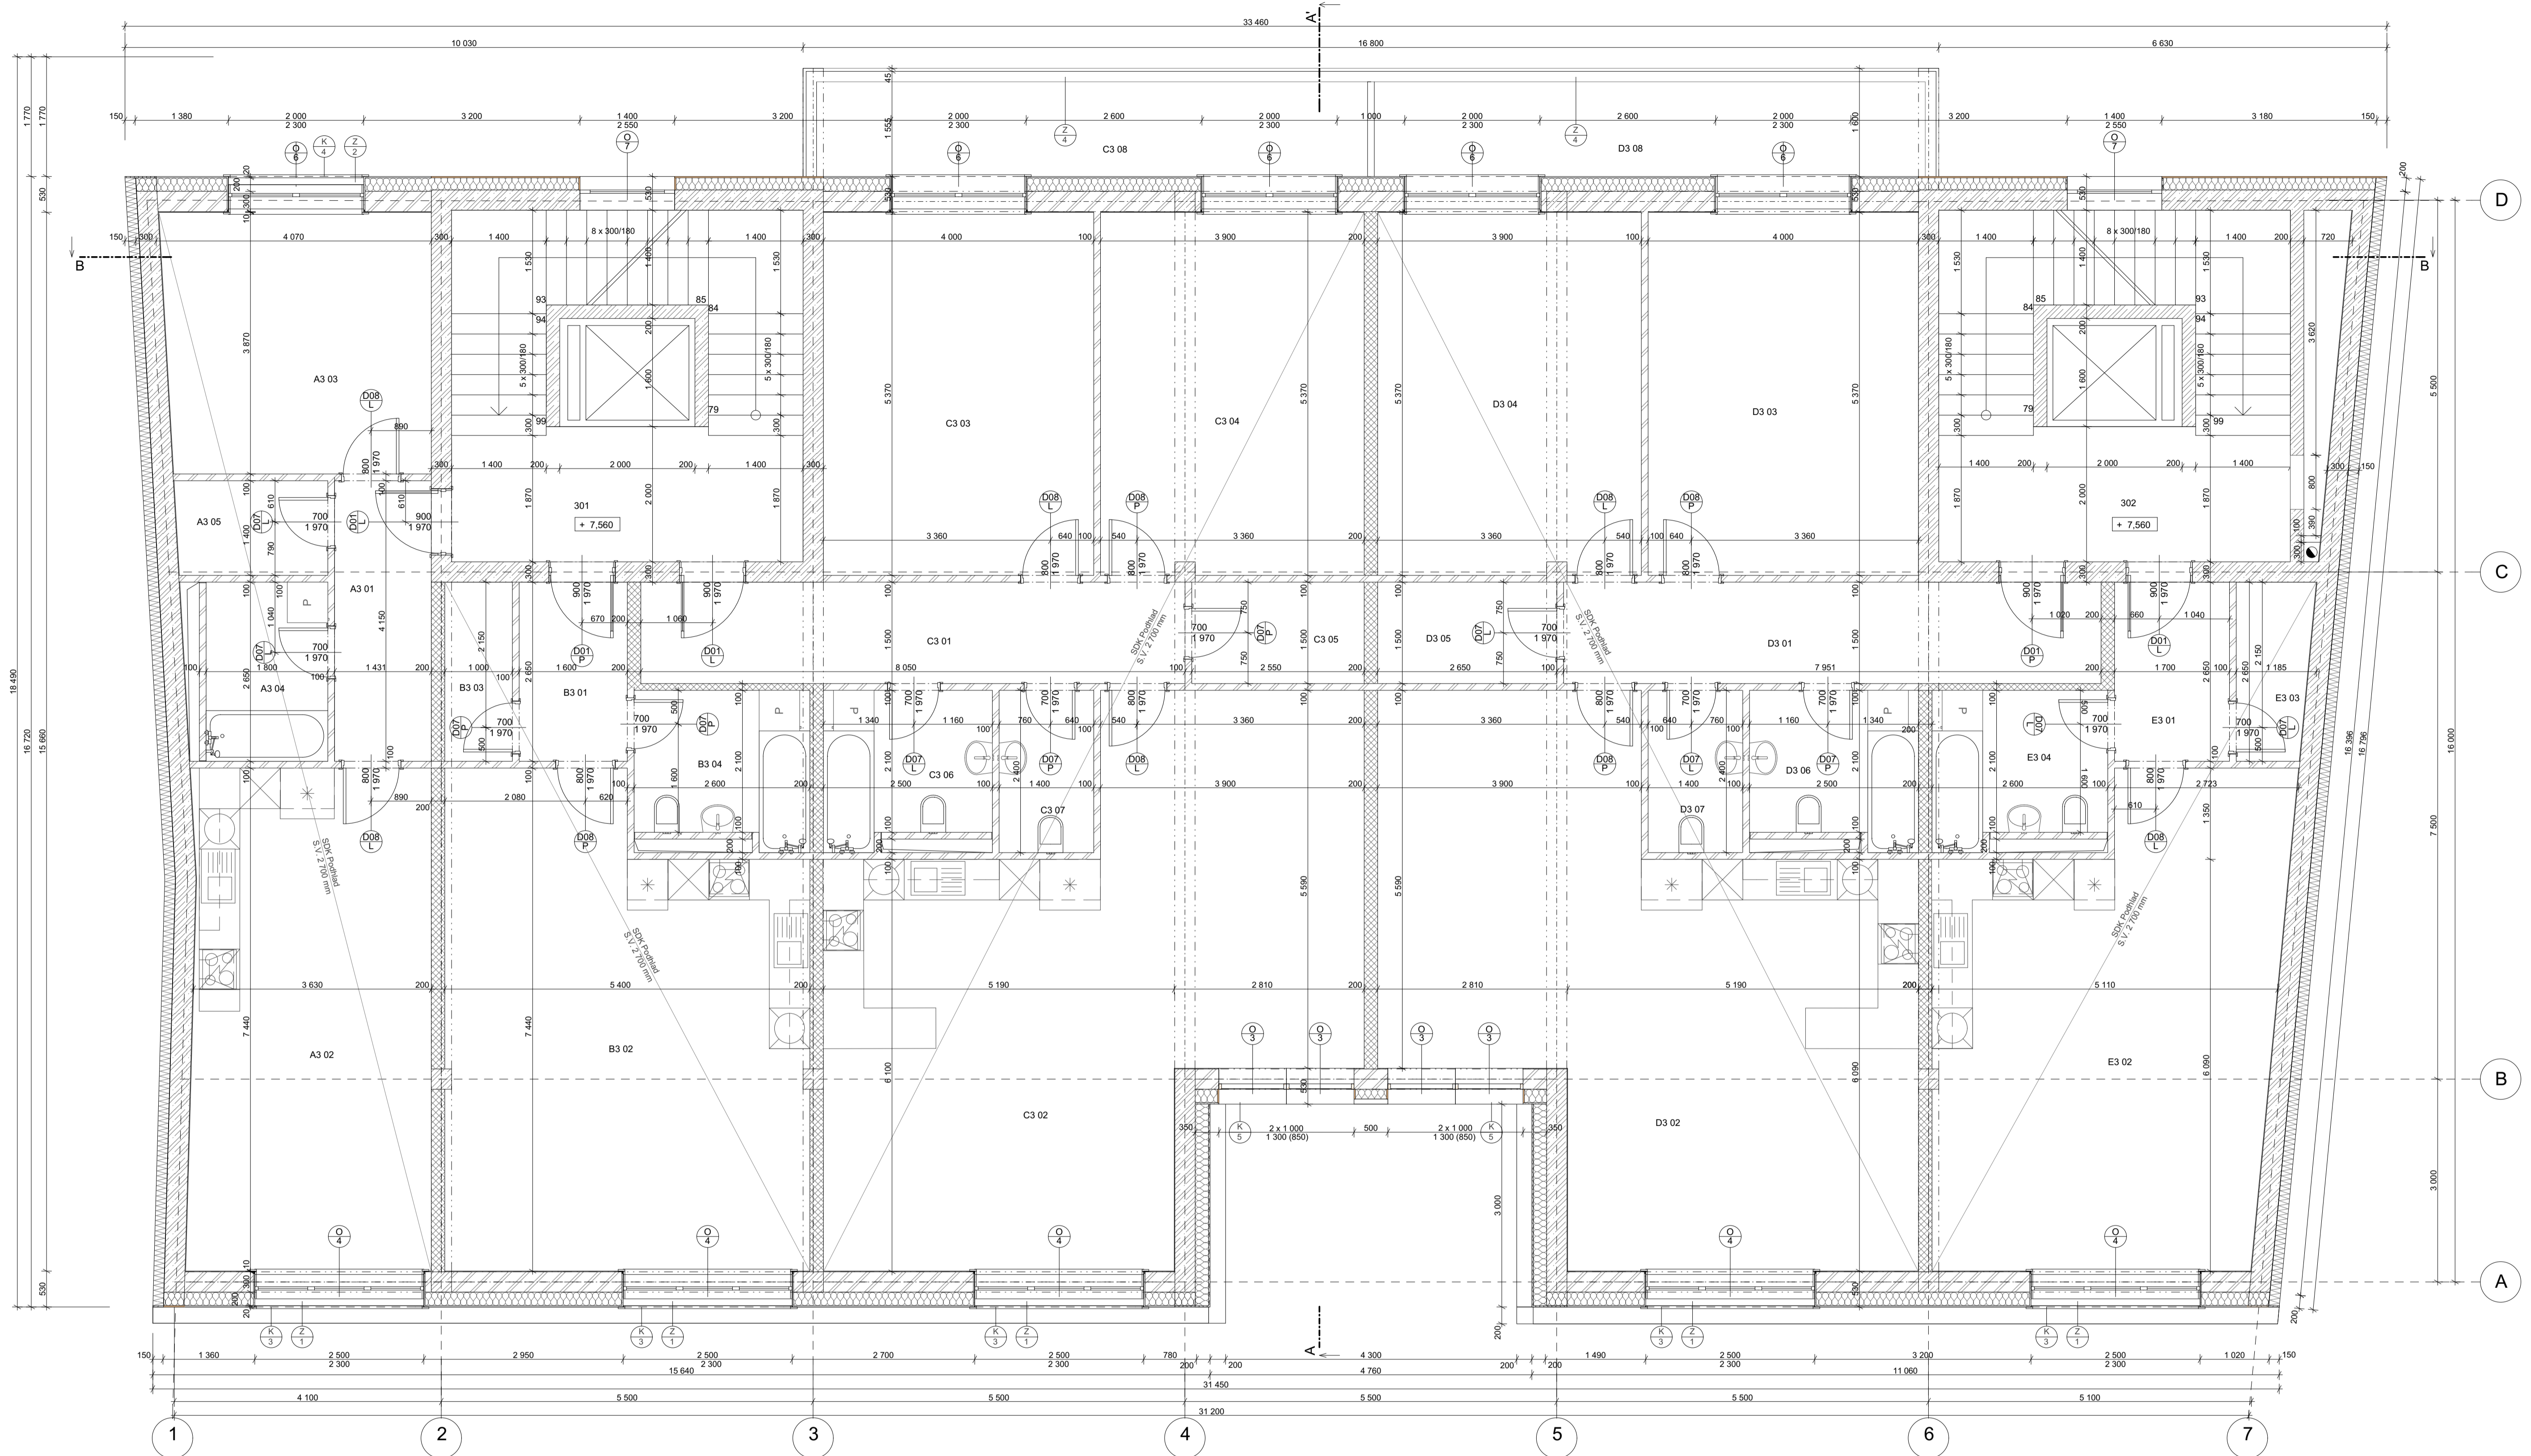


Tabuľka miestností 3.NP

Č.	Název miestnosti	Plocha (m ²)	Nákladná vrstva	Steny	Strop	Svetlá výška
301	Komunikačné jadro	26,27	Terazové dosky	Biele výmalba	Biele výmalba	3 050
302	Komunikačné jadro	26,27	Terazové dosky	Biele výmalba	Biele výmalba	3 050
A3 01	Chodba	5,94	Terazové dosky	Biele výmalba	SDK + stierka	2 700
A3 02	Kuchyňa + obývací miestnosť	26,38	Terazové dosky	Biele výmalba	SDK + stierka	2 700
A3 03	Spáľňa	15,18	Terazové dosky	Biele výmalba	SDK + stierka	2 700
A3 04	Kúpeľňa a WC	4,77	Terazové dosky	Keramicke obklad	SDK + stierka	2 700
A3 05	Satník	3,13	Terazové dosky	Biele výmalba	SDK + stierka	2 700
B3 01	Predsieň	4,24	Terazové dosky	Biele výmalba	SDK + stierka	2 700
B3 02	Kuchyňa + obývací miestnosť	36,47	Terazové dosky	Biele výmalba	SDK + stierka	2 700
B3 03	Satník	2,65	Terazové dosky	Biele výmalba	SDK + stierka	2 700
B3 04	Kúpeľňa a WC	5,69	Terazové dosky	Keramicke obklad	SDK + stierka	2 700
C3 01	Chodba	12,08	Terazové dosky	Biele výmalba	SDK + stierka	2 700
C3 02	Kuchyňa + obývací miestnosť	50,08	Terazové dosky	Biele výmalba	SDK + stierka	2 700
C3 03	Spáľňa	21,48	Terazové dosky	Biele výmalba	SDK + stierka	2 700
C3 04	Detická izba	20,88	Terazové dosky	Biele výmalba	SDK + stierka	2 700
C3 05	Satník	3,82	Terazové dosky	Biele výmalba	SDK + stierka	2 700
C3 06	Kúpeľňa a WC	5,48	Terazové dosky	Keramicke obklad	SDK + stierka	2 700
C3 07	WC	3,36	Terazové dosky	Keramicke obklad	SDK + stierka	2 700
C3 08	Balkón	13,13	Terazové dosky	Biele výmalba	Biele výmalba	2 700
D3 01	Chodba	11,93	Terazové dosky	Biele výmalba	SDK + stierka	2 700
D3 02	Kuchyňa + obývací miestnosť	50,08	Terazové dosky	Biele výmalba	SDK + stierka	2 700
D3 03	Spáľňa	21,48	Terazové dosky	Biele výmalba	SDK + stierka	2 700
D3 04	Detická izba	20,88	Terazové dosky	Biele výmalba	SDK + stierka	2 700
D3 05	Satník	3,98	Terazové dosky	Biele výmalba	SDK + stierka	2 700
D3 06	Kúpeľňa a WC	5,48	Terazové dosky	Keramicke obklad	SDK + stierka	2 700
D3 07	WC	3,36	Terazové dosky	Keramicke obklad	SDK + stierka	2 700
D3 08	Balkón	13,13	Terazové dosky	Biele výmalba	Biele výmalba	2 700
E3 01	Predsieň	4,50	Terazové dosky	Biele výmalba	SDK + stierka	2 700
E3 02	Kuchyňa + obývací miestnosť	34,04	Terazové dosky	Biele výmalba	SDK + stierka	2 700
E3 03	Satník	2,81	Terazové dosky	Biele výmalba	SDK + stierka	2 700
E3 04	Kúpeľňa a WC	5,68	Terazové dosky	Keramicke obklad	SDK + stierka	2 700
		464,62 m ²	Terazové dosky	Keramicke obklad	SDK + stierka	2 700

LEGENDA MATERIÁLOV

- ŽELEZOBETÓN
- PÓROBETÓNOVÉ TVÁRNICE Ytong 300 a 100 mm
- MEDZIBYTOVÉ DUTINOVÉ PRIEČKY Z SDK
- TEPELNÁ IZOLÁCIA Z MINERÁLNEJ VLNÝ
- EXTRUDOVANÝ PLYSTYRÉN
- SDK SADRKARTONOVÝ PODHLAD

vedúci projektu:	ING. ARCH. JAN SEDLÁK	FAKULTA ARCHITEKTURY	
ústav:	15129 ÚSTAV NAVRHOVÁNÍ III	THÁKUROVA 7 PRAHA 6	
konzultant:	Ing. Vladimír Jírka Ph.D.	ČESKÉ VYSOKÉ UČENÍ TECHNICKÉ	
vypracoval:	MARKO TOMÁŠOVIČ	lokálny výškový systém BpV	
stavba:	POLYFUNKČNÝ DOM DALIMILOVA V PRAHE	orientácia:	
časť:	D.1.1 ARCH. STAV. TECHNICKÉ RIŠENIE D.1.1.2 VYKRESOVÁ ČASŤ	formát:	A1
obsah:	NP3	akad. rok:	2018/2019
		stupeň:	BP
		mierka:	1:50 číslo výkr.: D.1.1.2.5

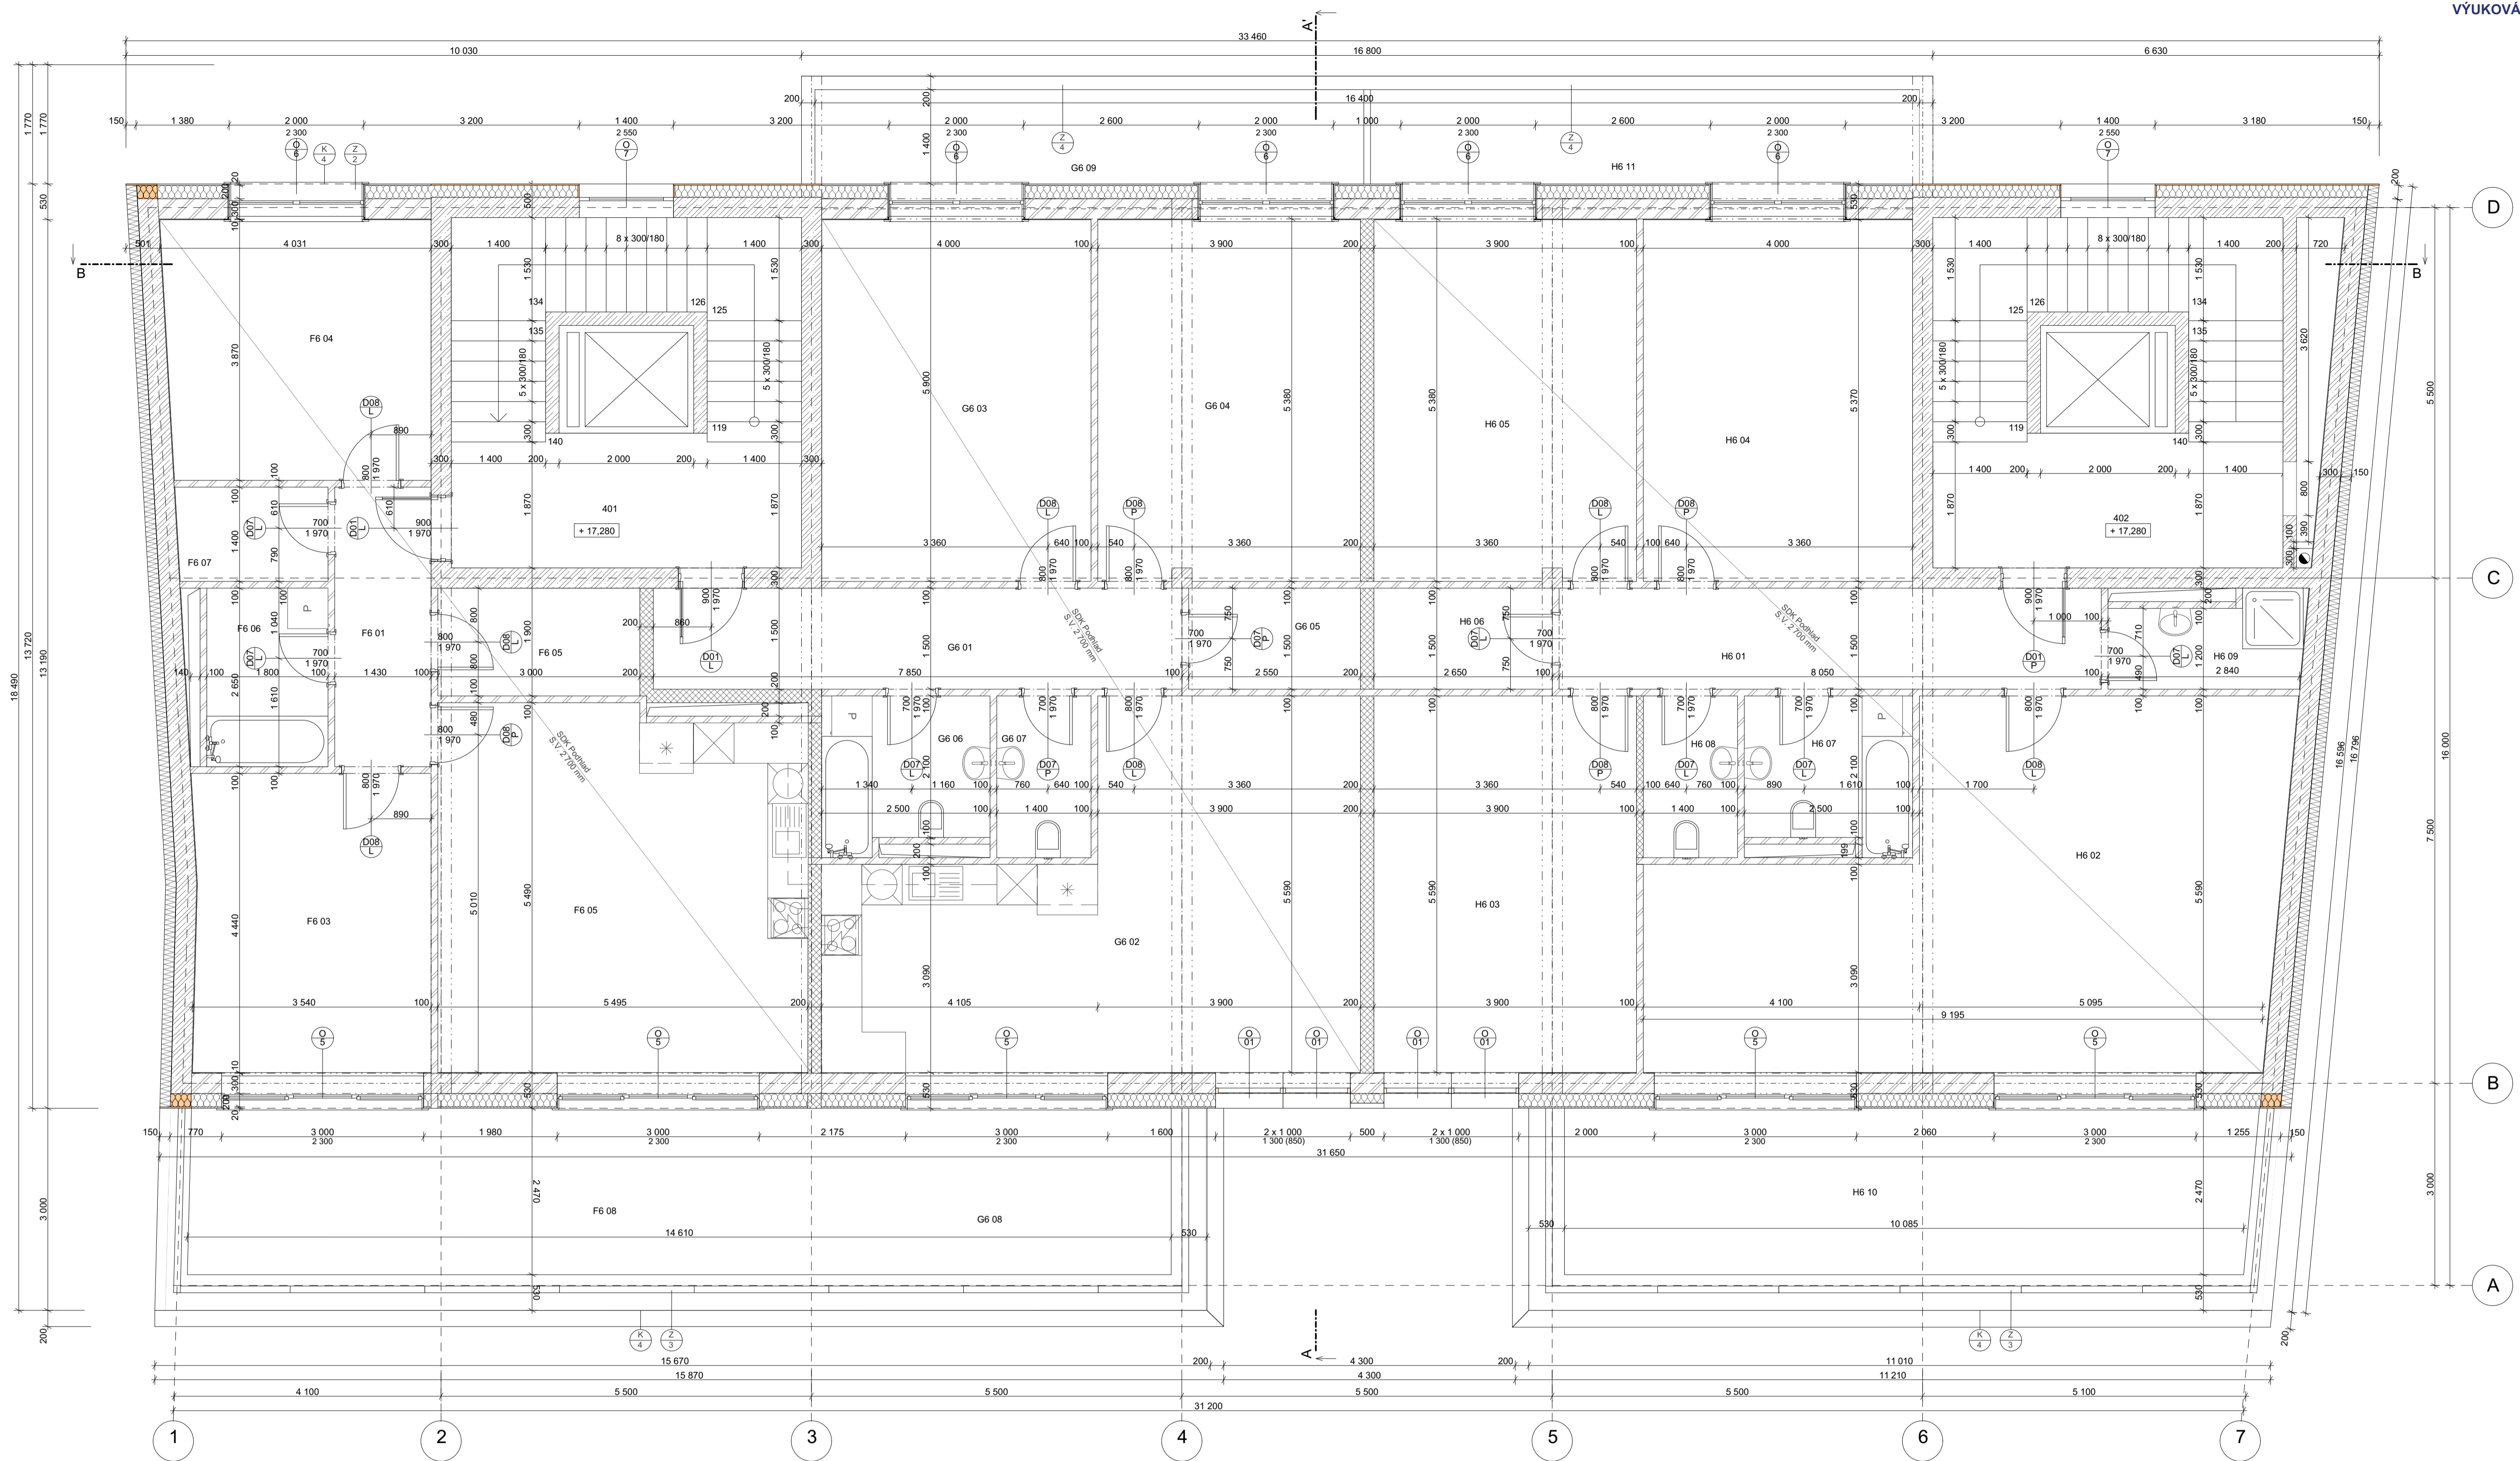


Tabuľka miestností 6.NP







Č.	Název miestnosti	Plocha (m ²)	Nášlapná vrstva	Steny	Strop	Svetlá výška
401	Komunikačné jadro	25,92	<Nášlapná vrstva>	Biela výmalba	Biela výmalba	3 050
402	Komunikačné jadro	25,92	<Nášlapná vrstva>	Biela výmalba	Biela výmalba	3 050
F6 01	Chodba	5,94	<Nášlapná vrstva>	Biela výmalba	SDK +stierka	2 700
F6 03	Detská izba	15,59	<Nášlapná vrstva>	Biela výmalba	SDK +stierka	2 700
F6 04	Spáľňa	15,18	<Nášlapná vrstva>	Biela výmalba	SDK +stierka	2 700
F6 05	Šatník	34,23	<Nášlapná vrstva>	Biela výmalba	SDK +stierka	2 700
F6 06	Kúpeľňa a WC	4,77	<Nášlapná vrstva>	Keramicný obklad	SDK +stierka	2 700
F6 07	WC	3,13	<Nášlapná vrstva>	Keramicný obklad	SDK +stierka	2 700
F6 08	Balkón	22,97	<Nášlapná vrstva>	Biela výmalba		
G6 01	Chodba	11,78	<Nášlapná vrstva>	Biela výmalba	SDK +stierka	2 700
G6 02	Kuchyňa + obývací priestor	34,48	<Nášlapná vrstva>	Biela výmalba	SDK +stierka	2 700
G6 03	Spáľňa	21,48	<Nášlapná vrstva>	Biela výmalba	SDK +stierka	2 700
G6 04	Detská izba	20,88	<Nášlapná vrstva>	Biela výmalba	SDK +stierka	2 700
G6 05	Šatník	3,82	<Nášlapná vrstva>	Biela výmalba	SDK +stierka	2 700
G6 06	Kúpeľňa a WC	5,48	<Nášlapná vrstva>	Keramicný obklad	SDK +stierka	2 700
G6 07	WC	3,36	<Nášlapná vrstva>	Keramicný obklad	SDK +stierka	2 700
G6 08	Balkón	13,22	<Nášlapná vrstva>	Biela výmalba		
G6 09	Balkón	13,13	<Nášlapná vrstva>	Biela výmalba	Biela výmalba	2 700
H6 01	Chodba	12,08	<Nášlapná vrstva>	Biela výmalba	SDK +stierka	2 700
H6 02	Kuchyňa + obývací priestor	42,67	<Nášlapná vrstva>	Biela výmalba	SDK +stierka	2 700
H6 03	Spáľňa	21,80	<Nášlapná vrstva>	Biela výmalba	SDK +stierka	2 700
H6 04	Detská izba	21,48	<Nášlapná vrstva>	Biela výmalba	SDK +stierka	2 700
H6 05	Detská izba	20,88	<Nášlapná vrstva>	Biela výmalba	SDK +stierka	2 700
H6 06	Šatník	3,98	<Nášlapná vrstva>	Biela výmalba	SDK +stierka	2 700
H6 07	Kúpeľňa a WC	5,47	<Nášlapná vrstva>	Keramicný obklad	SDK +stierka	2 700
H6 08	WC	3,36	<Nášlapná vrstva>	Keramicný obklad	SDK +stierka	2 700
H6 09	Kúpeľňa	3,77	<Nášlapná vrstva>	Keramicný obklad	SDK +stierka	2 700
H6 10	Balkón	27,79	<Nášlapná vrstva>	Biela výmalba		
H6 11	Balkón	13,13	<Nášlapná vrstva>	Biela výmalba	Biela výmalba	2 700
		457,68 m ²				

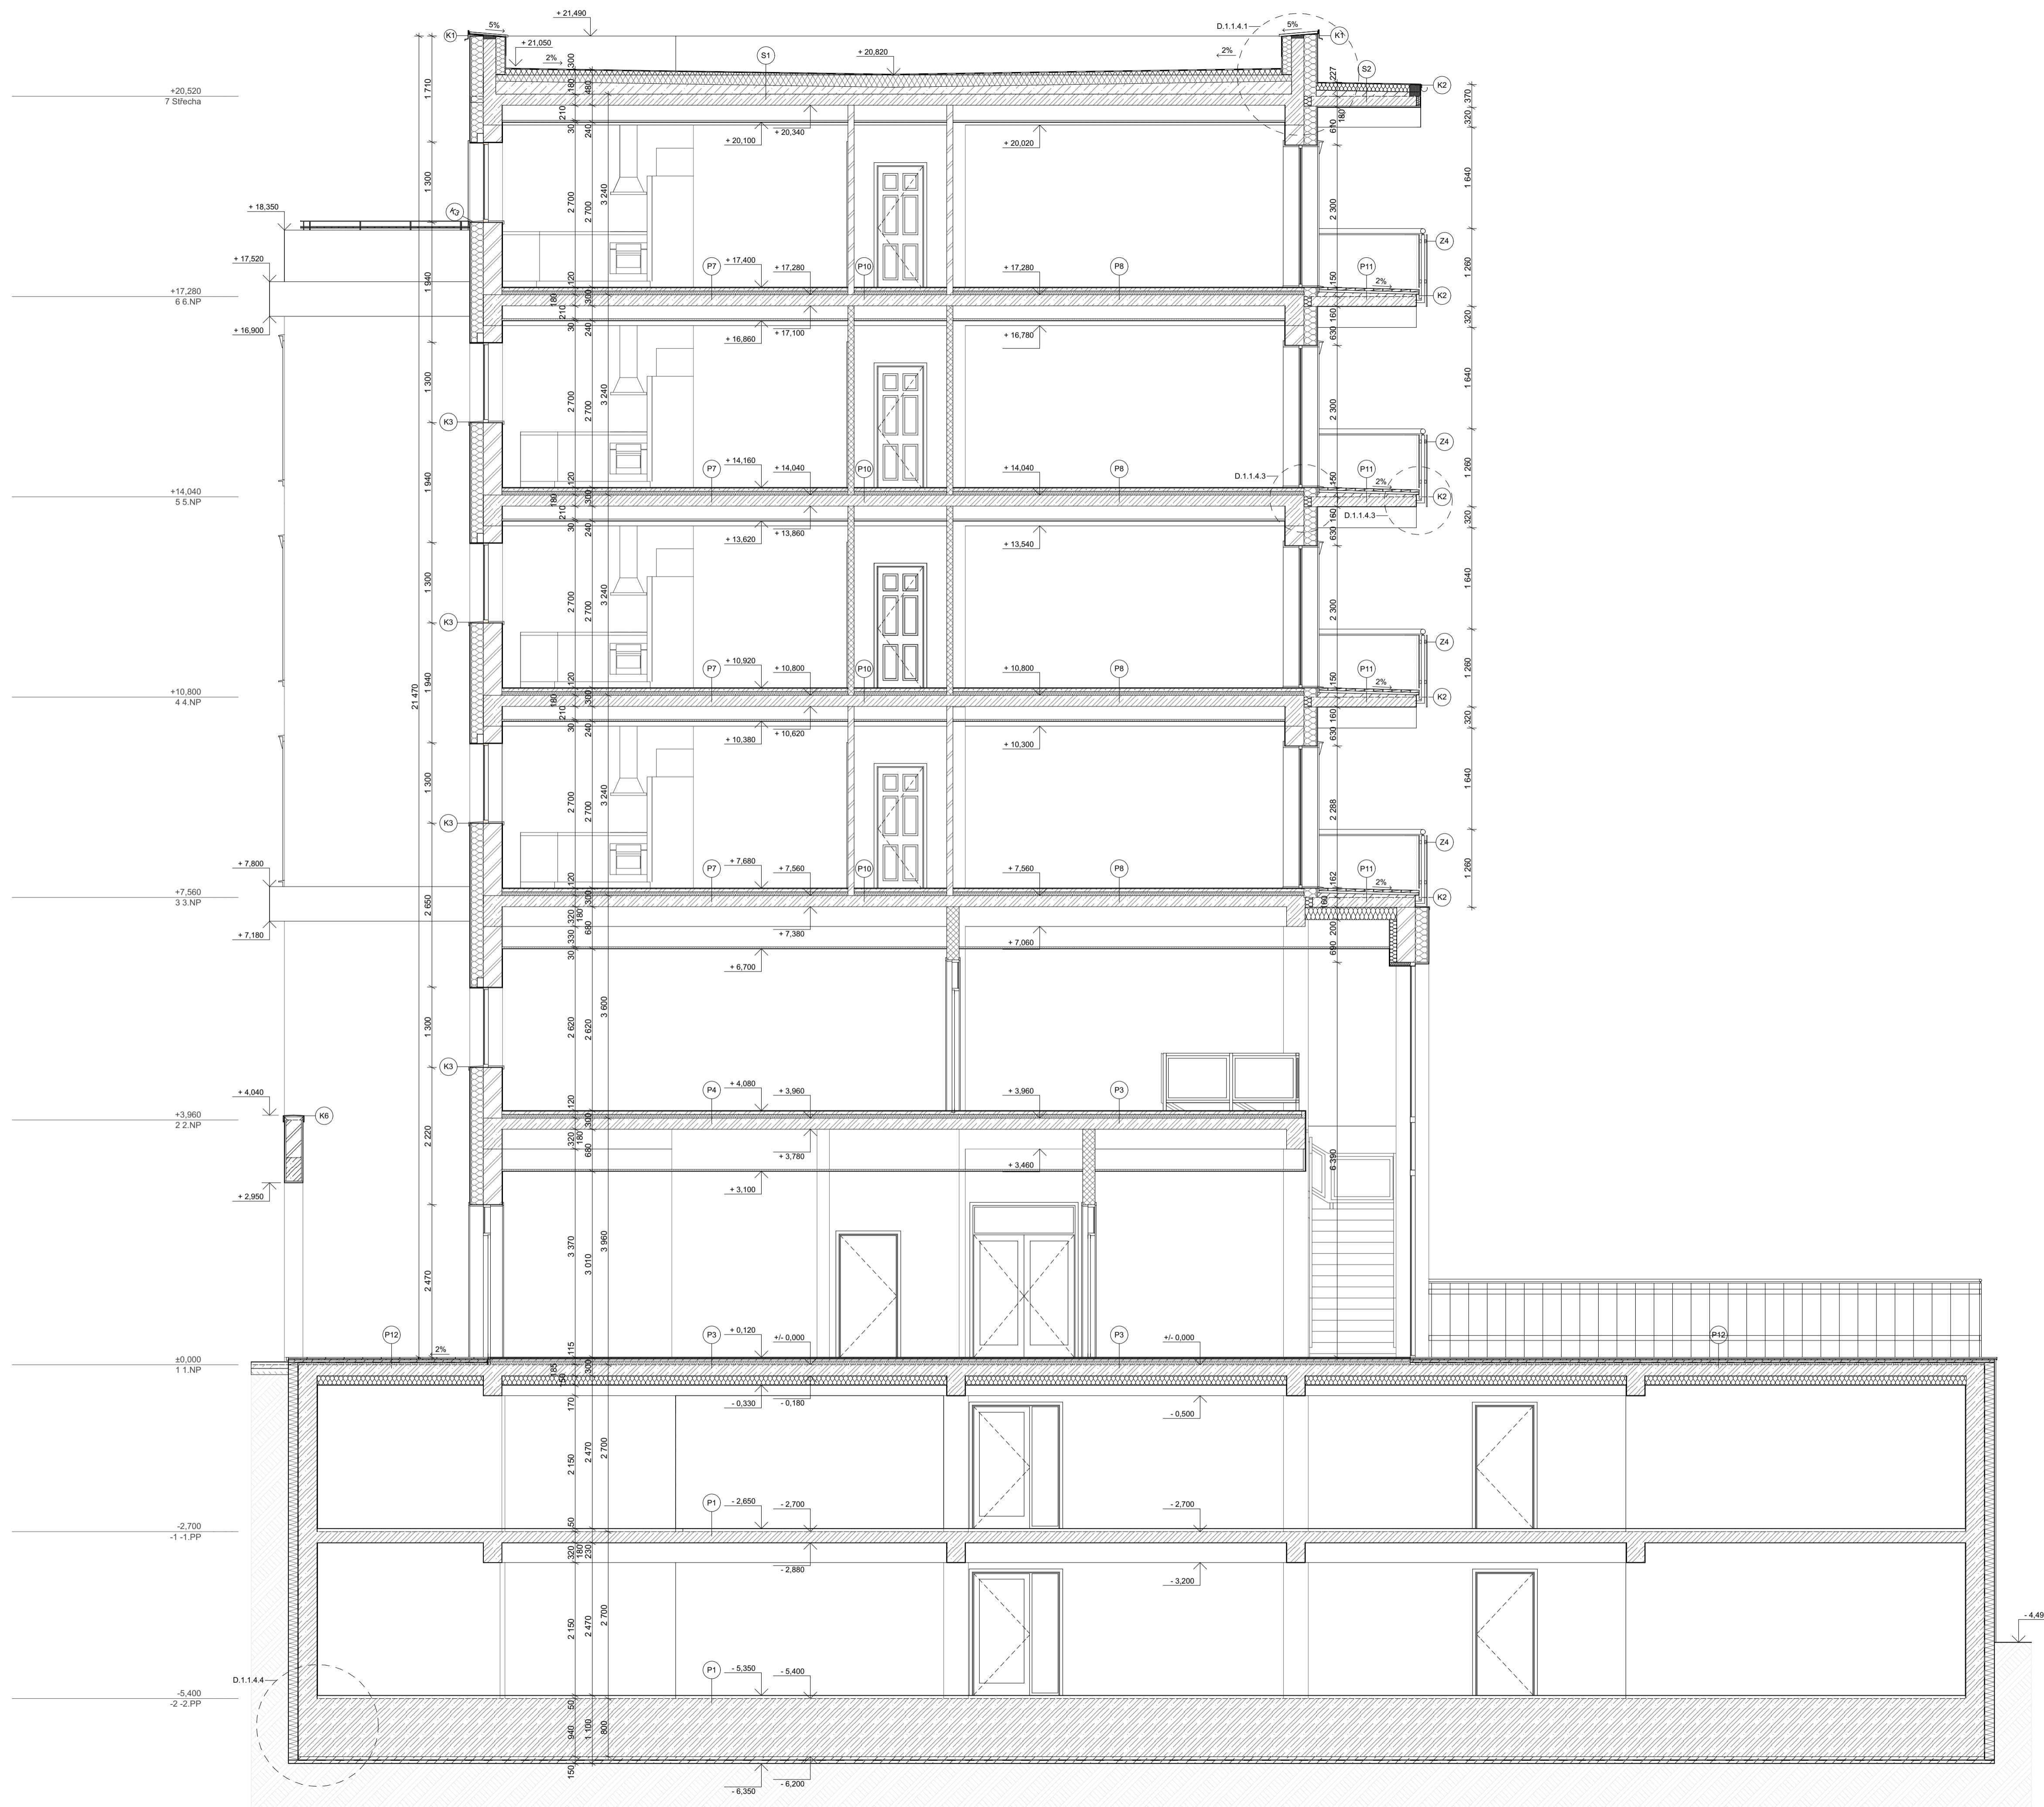
LEGENDA MATERIÁLOV

- ŽELEZOBETÓN
- PÓROBETÓNOVÉ TVÁRNICIE Ytong 300 a 100 mm
- MEDZIBYTOVÉ DUTINOVÉ PRIEČKY Z SDK
- TEPELNÁ IZOLÁCIA Z MINERÁLNEJ VLNÝ
- EXTRUDOVANÝ PLYSTYRÉN
- SDK SADROKARTONOVÝ PODHLAD

vedúci projektu:	ING. ARCH. JAN SEDLÁK	FAKULTA ARCHITEKTÚRY
ústav:	15129 ÚSTAV NAVRHOVÁNÍ III	THÁKUROVA 7 PRÁHA 6
konzultant:	Ing. Vladimír Jirka Ph.D.	
vypracoval:	MARKO TOMAŠOVIC	ČESKÉ VYSOKÉ UČENÍ TECHNICKÉ
stavba:	POLYFUNKČNÝ DOM DALIMILOVA V PRAHE	lokálny výškový systém Bpv:
časť:	D.1.1 ARCH. STAV. TECHNICKÉ RIŠENIE D.1.1.2 VÝKROSOVÁ ČASŤ	orientácia:
obsah:	NP6	formát: A2 skad.rok: 2018/2019 stupen': BP mierka: 1:50 číslo výkr.: D.1.1.2.6






- LEGENDA MATERIÁLOV
-  ŽELEZOBETÓN
 -  PÓROBETÓNOVÉ TVÁRNICЕ Ytong 300 a 100 mm
 -  MEDZIBYTOVÉ DUTINOVÉ PRIEČKY Z SDK
 -  TEPELNÁ IZOLÁCIA Z MINERÁLNEJ VLNY
 -  EXTRUDOVANÝ PLYSTYRÉN
 -  Zemina

vedúci projektu:	ING. ARCH. JAN SEDLÁK	FAKULTA ARCHITEKTURY
ústav:	15129 ÚSTAV NAVRHOVÁNÍ III	THÁKUROVA 7 PRAHA 6
konzultant:	ING. Vladimír Jírka, Ph.D.	
vypracoval:	MARKO TOMAŠOVIČ	ČESKÉ VYSOKÉ UČENÍ TECHNICKÉ
stavba:	POLYFUNKČNÝ DOM DALIMLOVA V PRAHE	lokálny výškový systém Bpv: orientácia: 
časť:	D.1.1 ARCH. STAV. TECHNICKÉ RIEŠENIE D.1.1.2 VÝKRESOVÁ ČASŤ	formát: A1 skad.rok: 2018/2019 stupeň: BP
obsah:	REZ A-A'	mierka: 1:50 číslo výkr.: D.1.1.2.8



LEGENDA MATERIÁLOV

-  ŽELEZOBETÓN
-  PÓROBETONOVÉ TVÁRNICE
Ytong 300 a 100 mm
-  MEDZIBYTOVÉ DUTINOVÉ
PRIEČKY Z SDK
-  TEPELNÁ IZOLÁCIA
Z MINERÁLNEJ VLNY
-  EXTRUDOVANÝ PLYSTYRÉN
-  Zemina

vedúci projektu:	ING. ARCH. JAN SEDLÁK	FAKULTA ARCHITEKTURY
ústav:	15129 ÚSTAV NAVRHOVÁNÍ III	THÁKUROVA 7 PRAHA 6
konzultant:	ING. Vladimír Jírka, Ph.D.	
vypracoval:	MARKO TOMAŠOVIC	ČESKÉ VYSOKÉ UČENÍ TECHNICKÉ
stavba:	POLYFUNKČNÝ DOM DALIMILOVA V PRAHE	lokálny výkrový systém Bpvr
část:	D.1.1 ARCH. STAV. TECHNICKÉ RIEŠENIE D.1.1.2 VYKRESOVÁ ČASŤ	orientácia: 
obsah:	REZ B-B'	formát: A1
		akad.rok: 2018/2019
		stupeň: BP
		mierka: 1:50
		číslo výkr.: D.1.1.2.9