


1 2 3 4 5 6 7 8


A

A

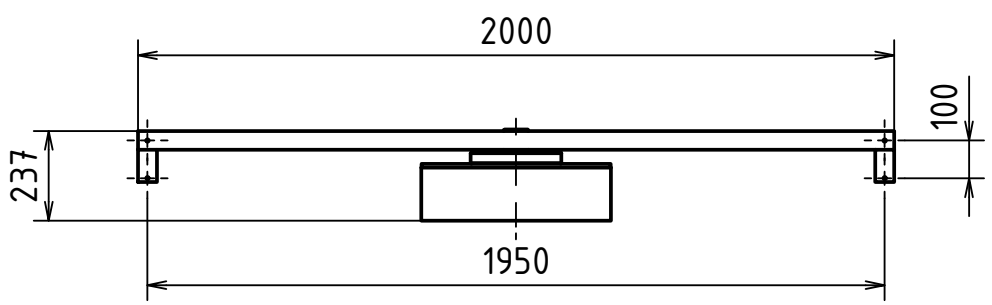

B

B

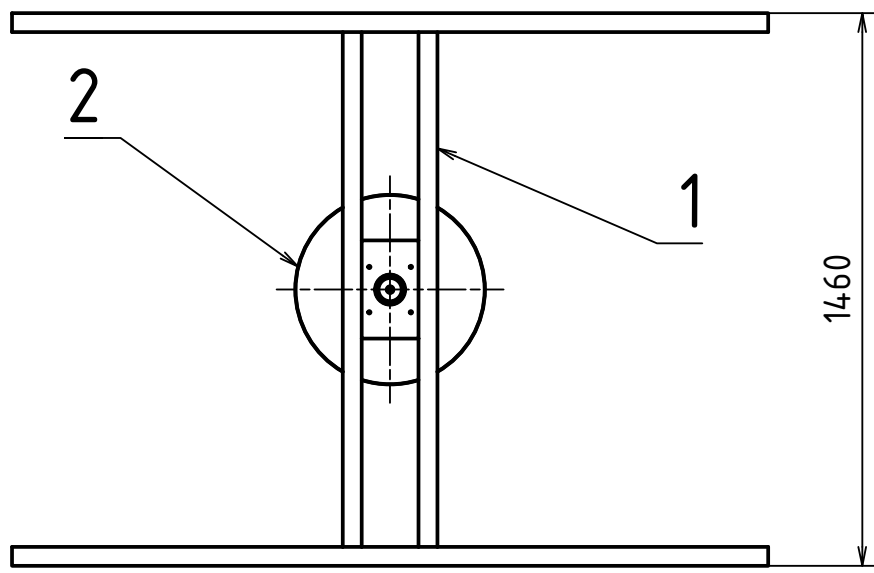


C

C

D

D

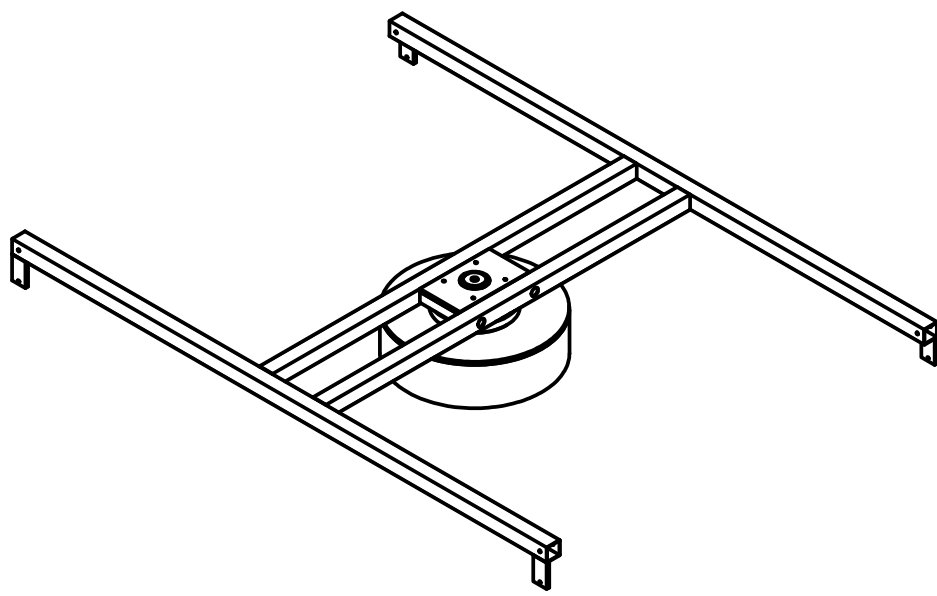

E

E

NAVŘHL	Autor Antonín Železný	Datum	PŘEZK.	Podpis	Datum	HMOTNOST Není k dispozici	MĚŘÍTKO 1:20
KRESLIL	Antonín Železný	19/07/2019	SCHVÁLIL			SESTAVA KUSOVNÍK BP 0249-02-00-00-K	PROMÍTÁNÍ: (ISO E)



NÁZEV
Posuvný rám

ČÍSLO VÝKRESU
BP 0249-02-00-00

LIST: 1 /

1 2 3 4 5 6 7 8